SL 10000

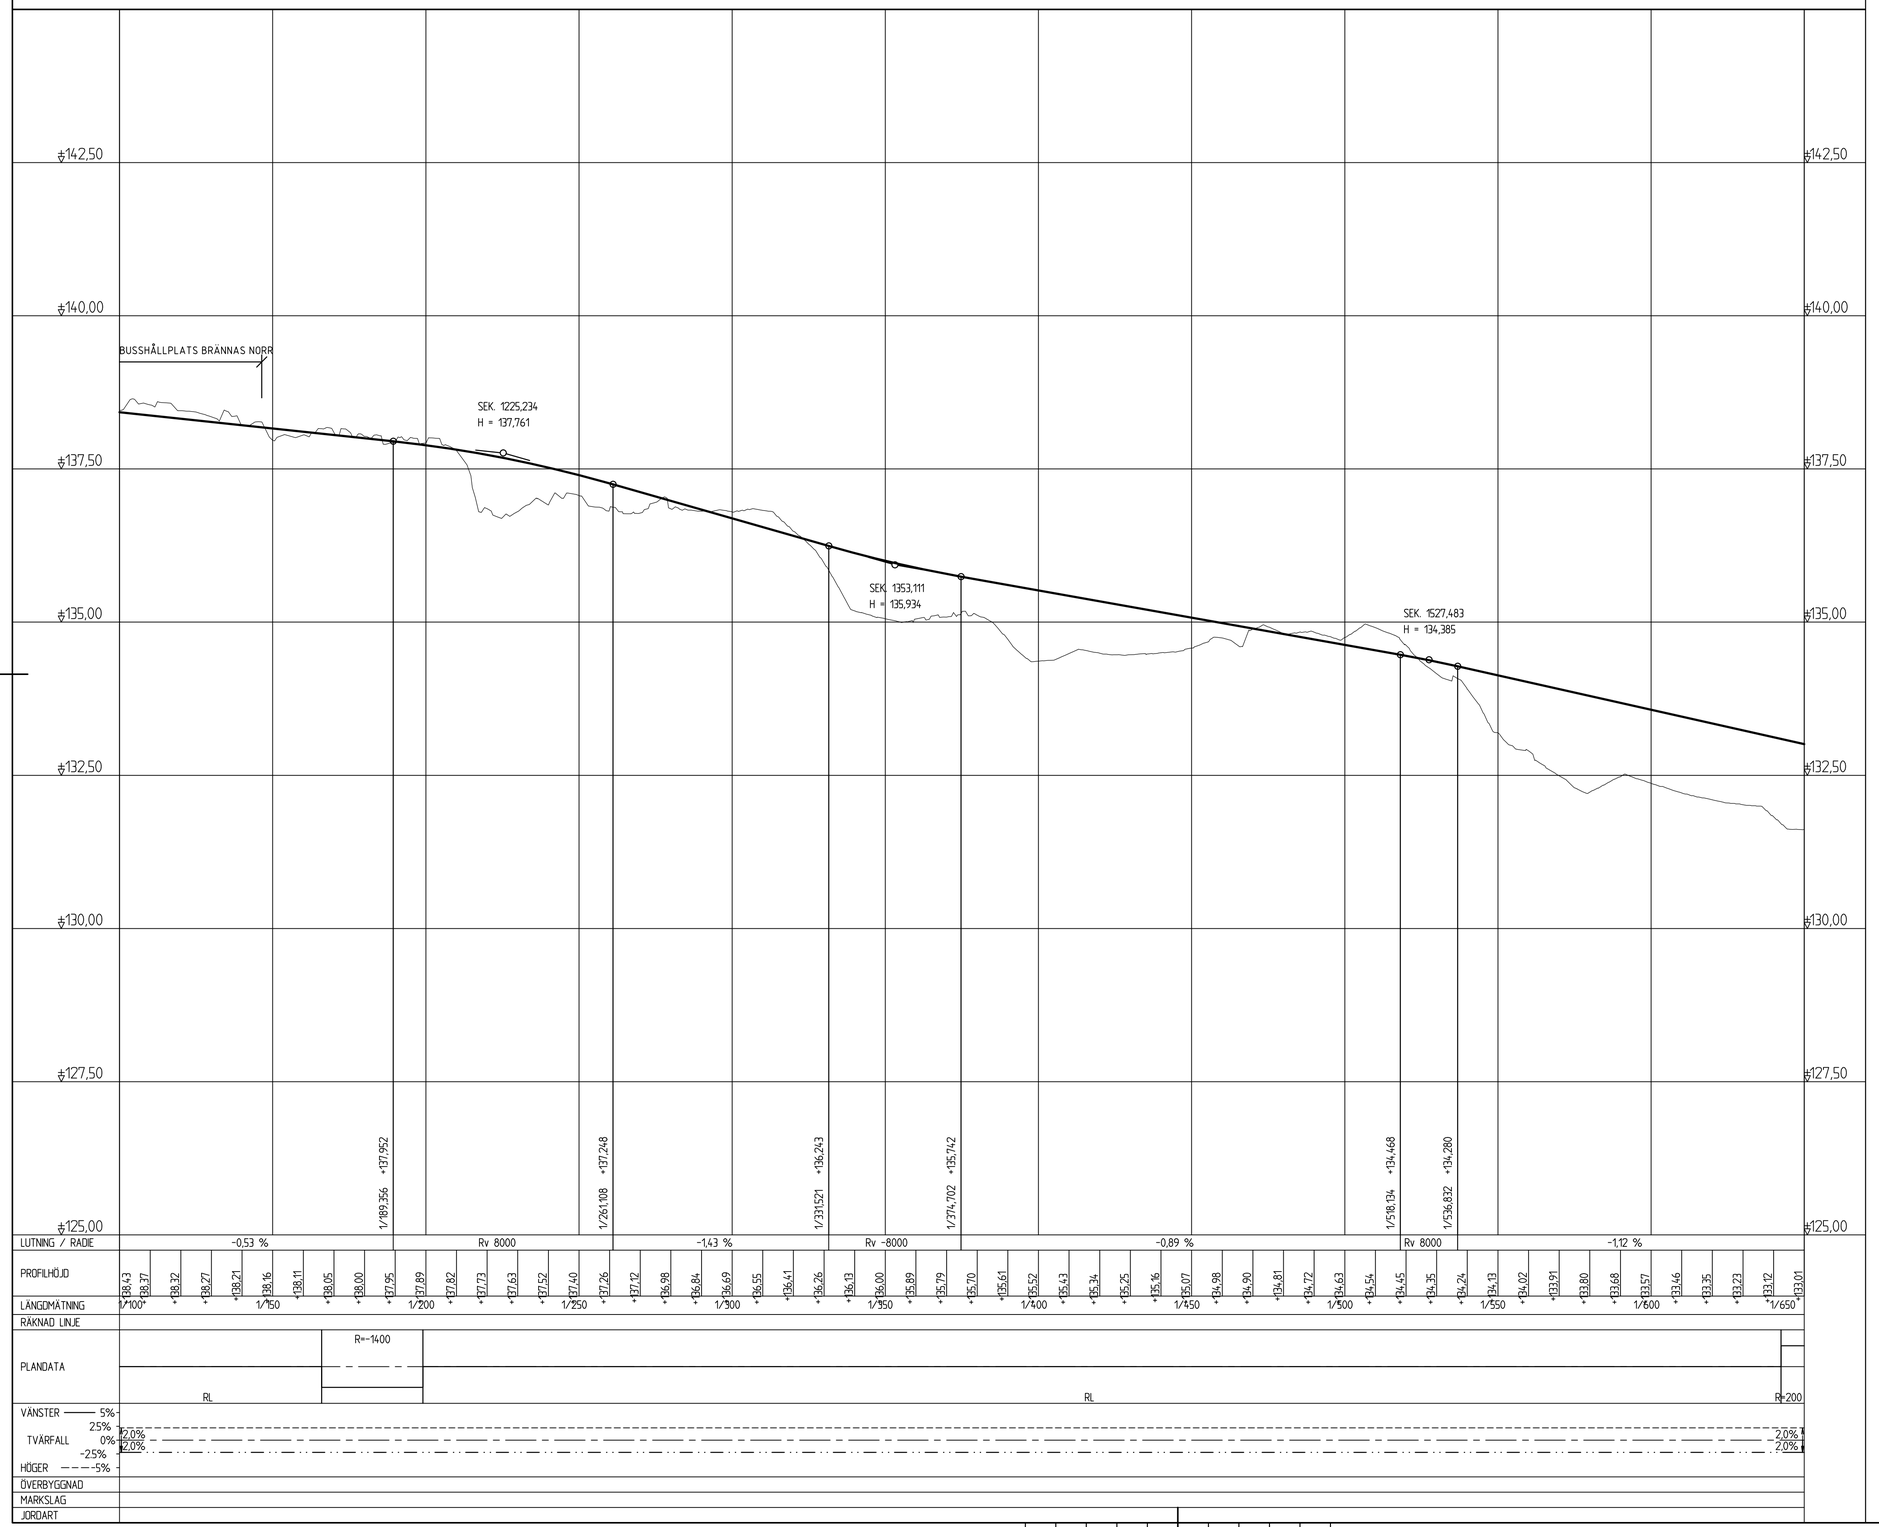

FÖRKLARINGAR

KOORDINATSYSTEM
PLANSYSTEM: SWEREF 99 16 30
HÖJDSYSTEM: RH 2000

PROFILLINJE

BEFINTLIG MARK

ANSLUTNING VÄNSTER/ ANSLUTNING HÖGER

TYP AV PLAN
VÄGPLAN

GRANSKNINGSSTATUS / SYFTE

HANDLINGSTYP
GRANSKNINGSHANDLING

DATUM
2021-09-24

LEVERANS / ÄNDRINGS-PM

OBJEKT
VÄG 83 ROLFHAMRE-NORE
GC-VÄG

DELOMRÅDE / BANDEL
1 ROLFHAMRE-NORE

ANLÄGGNINGSDEL
01 GC-VÄG

OBJEKTNUMMER / KM
167671

KONSTRUKTIONSNUMMER

BESTÄLLARE
TRAFIKVERKET

LEVERANTÖR
Lektus

SKAPAD AV
O. MÅNSSON

UPPDRAGSNUMMER
15200004

GODKÄND AV
J. THURESSON

AVDELNING
15

RITNINGSTYP
PROFILRITNING

TEKNIKOMRÅDE / INNEHÅLL
T VÄGUTFORMNING OCH TRAFIK

BESKRIVNING
PROFIL
VÄG 83, STRÄCKAN ROLFHAMRE-NORE

SEKTION 1/100-1/650

SKALA
L=1:1000,H=1:50

FORMAT
A1

FÖRVALTNINGSNUMMER

RITNINGSNUMMER
1 01 T 03 03

BLAD

NÄSTA BLAD

BET

PLO: 2021-09-20 14:06 U:\SB_SDL\15200004 - GC-VÄG ROLFHAMRE-NORE\02_CAD\1_VP\TRITDEF\101TD303.DWG ÖSCAR MÅNSSON

XREF: MODELL\1530301 2021-05-27
MODELL\3009965 2021-05-27
118
1123

VM167671VP, ankomst 2021-09-23, ver 3, jobb 23