Denna ritning är Trafikverkets egendom. Allt obehörigt begagnande av ritningen beivras enligt lag. TRAFIKVERKET

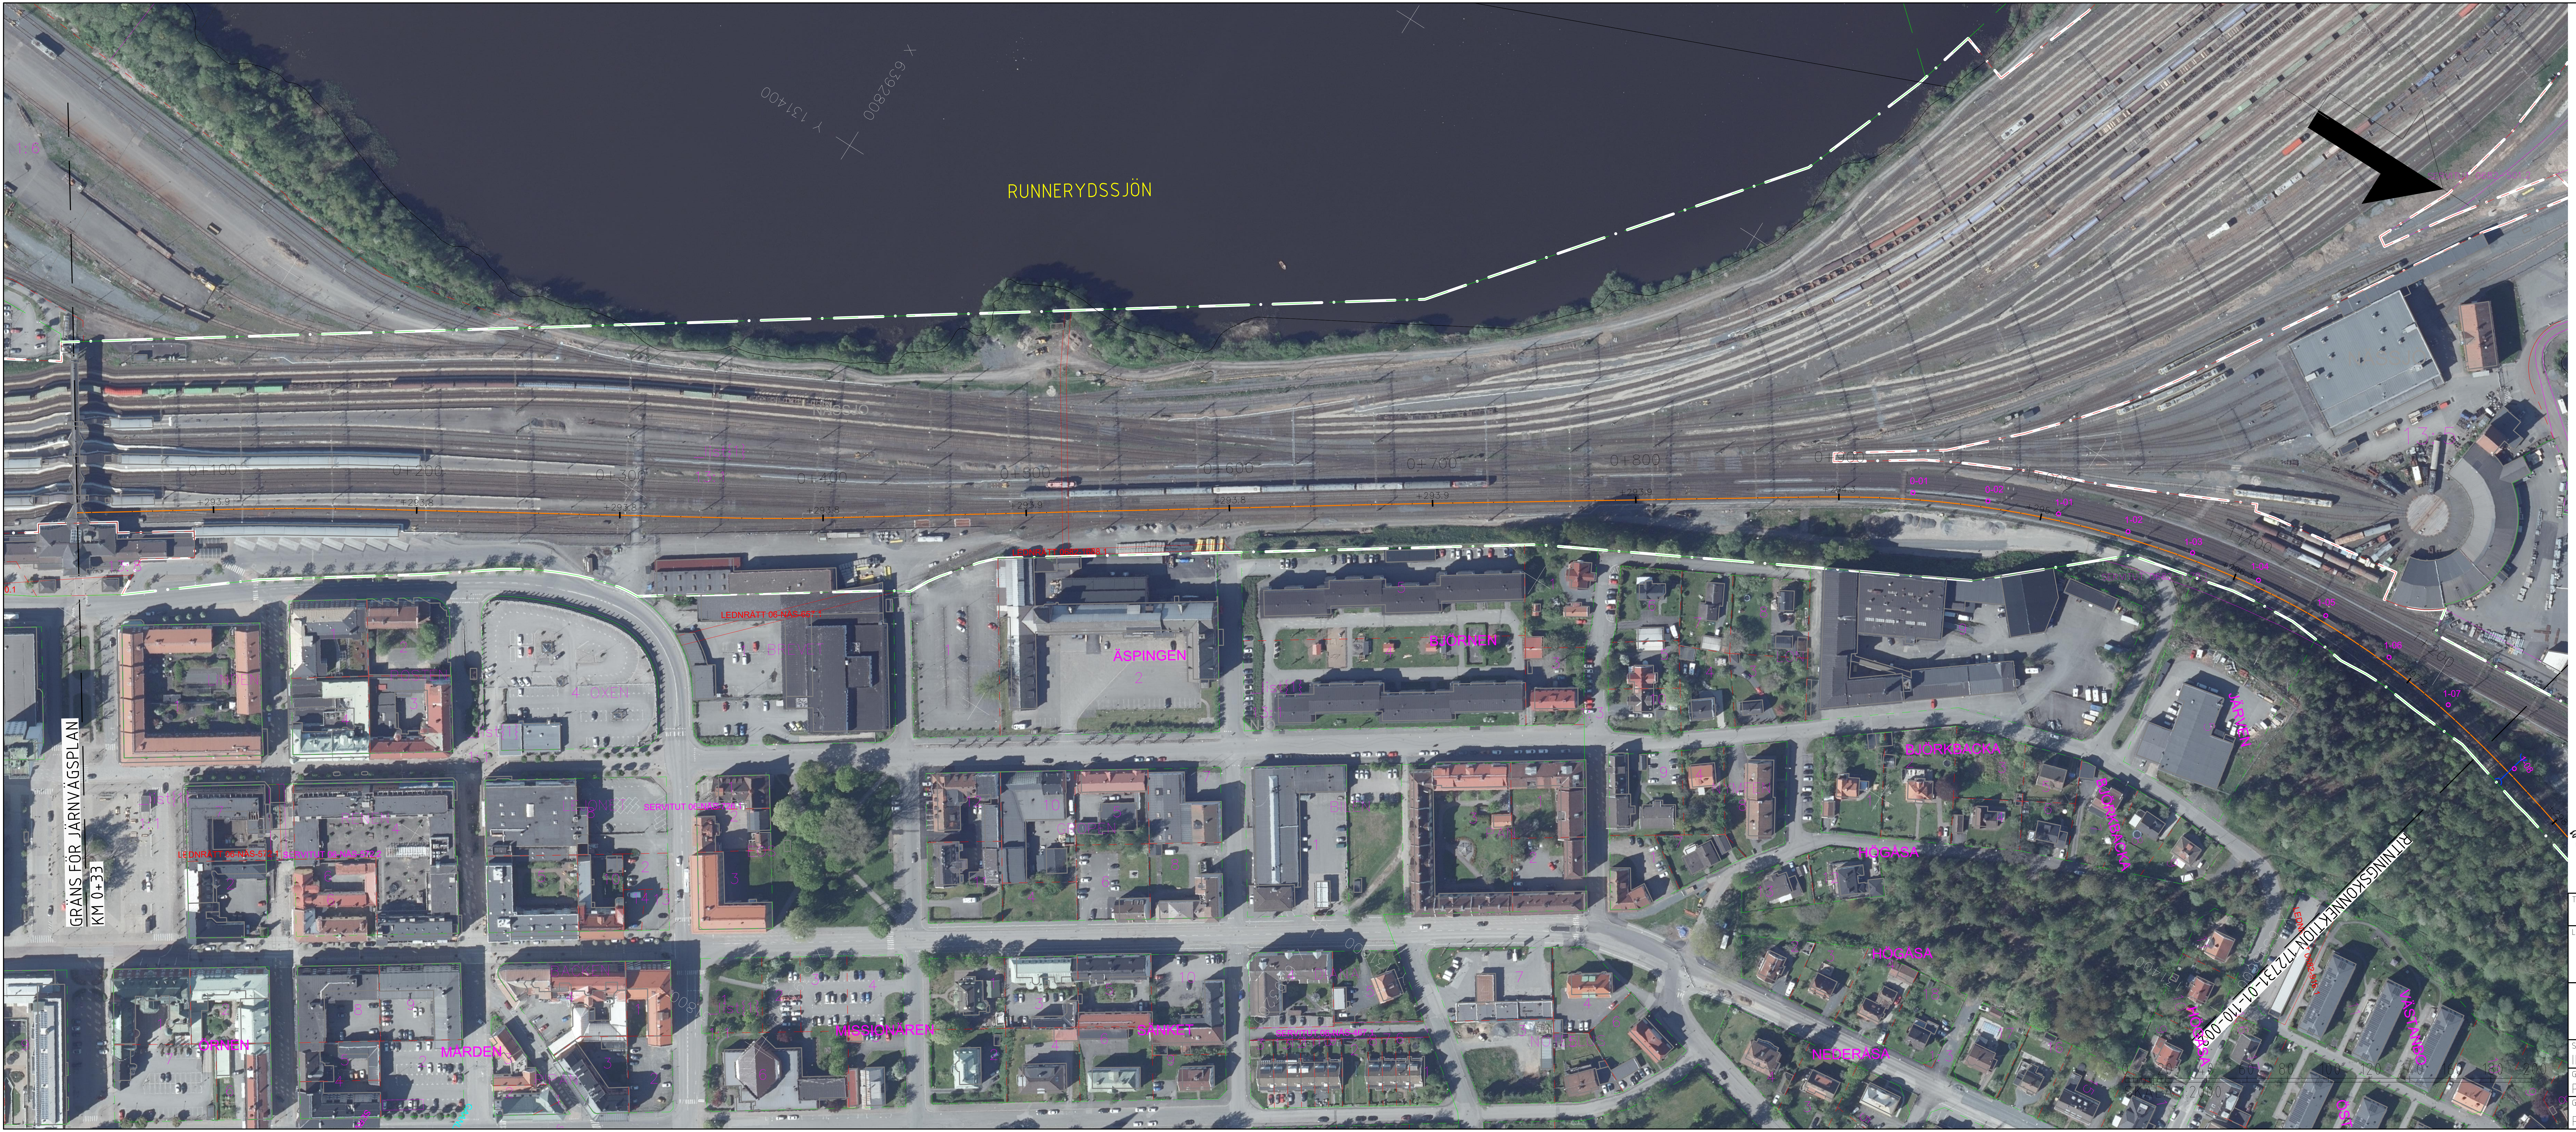
RUNNERYDSSJÖN
X 6392800
Y 131400
0+100
0+200
0+300
0+400
0+500
0+600
0+700
0+800
0+900
1+000
1+100
1+200
+293.9
+293.8
+293.8
+293.8
+293.9
+293.8
+293.9
+293.9
+294.3
+295.3
+296.3
+297.2
0-01
0-02
1-01
1-02
1-03
1-04
1-05
1-06
1-07
1-08
NÄSSJÖ
LEDNRÄTT 0682-1688.1
LEDNRÄTT 06-NÄS-657.1
LEDNRÄTT 06-NÄS-572.1
SERVITUT 06-NÄS-572.2
SERVITUT 06-NÄS-726.1
SERVITUT 06-NÄS-467.1
SERVITUT 0682-501.2
GRÄNS FÖR JÄRNVÄGSPLAN
KM 0+33
ÄSPINGEN
BJÖRNEN
BJÖRKBACKA
HÖGÅSA
NEDERÅSA
JÄRVEN
VÄSTANBO
ÖST
SÄNKET
MISSIONÄREN
MÅRDEN
ÖRNEN
OXEN
BREVET
LINDEN
POSTEN
RENEN
LEJONET
BACKEN
GROPEN
RITNINGSKONNEKTION 172731-01-110-002
0 20 40 60 80 100 120 140 160 180 200
SKALA 1:2000

TECKENFÖRKLARING

0-XX ○ 0-XX

FASTIGHETSGRÄNS

TRAKTGRÄNS

9+200
+282.8

JÄRNVÄGSSPÅR, SPÅRMITT

JÄRNVÄGSSPÅR, SPÅRMITT (SKA RIVAS)

NYA KONTAKTLEDNINGSSTOLPAR OCH ELSKYDDSPORTALER MED STOLPNUMMER

VÄG-BRO

BEFINTLIG TRUMMA

KONTAKTLEDNINGSBRYGGA

GEMENSAMHETSANLÄGGNING

LEDNINGSRÄTT

SERVITUT

DATUM ORTOFOTO: 2022-11-18
DATUM FASTIGHETSKARTA: 2022-11-17

KOORDINATSYSTEM
SWEREF99 15 00. HÖJD RH 2000

ORIENTERINGSFIGUR

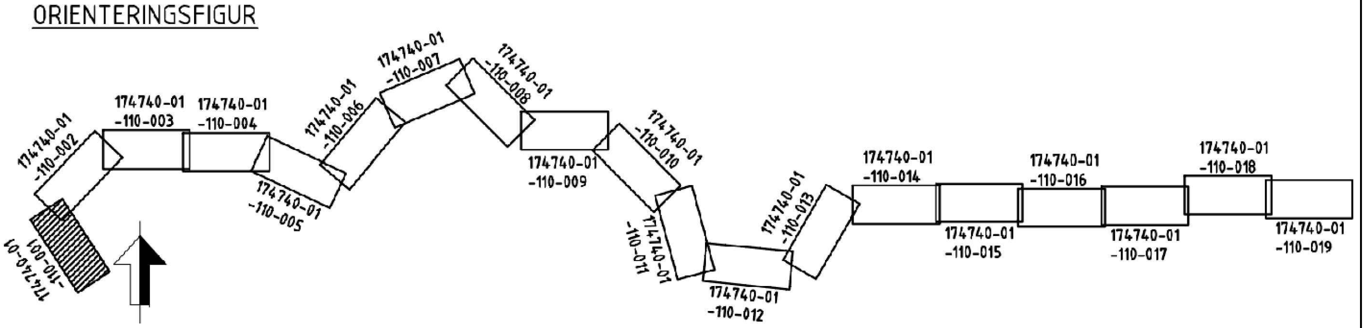
174740-01 -110-001
174740-01 -110-002
174740-01 -110-003
174740-01 -110-004
174740-01 -110-005
174740-01 -110-006
174740-01 -110-007
174740-01 -110-008
174740-01 -110-009
174740-01 -110-010
174740-01 -110-011
174740-01 -110-012
174740-01 -110-013
174740-01 -110-014
174740-01 -110-015
174740-01 -110-016
174740-01 -110-017
174740-01 -110-018
174740-01 -110-019

TYP AV PLAN JÄRNVÄGSPLAN						
LEVERANTÖR REJLERS	AVDELNING REJLERS INFRA		LEVERANS/ÄNDRINGS-PM	TEKNIKOMRÅDE TEKNIKGEMENSAMT		
	UPPDRAGSNUMMER 173721		KONSTRUKTIONSNUMMER	GRANSKNINGSSTATUS / SYFTE		
TRAFIKVERKET	NÄSSJÖ			HANDLINGSTYP SAMRÅDSHANDLING		
				ANLÄGGNINGSTYP		
SKAPAD AV IDOM/EBa				KILOMETER+METER 0+033 - 1+200		BANDEL 817
GRANSKAD AV REJLERS/ÅLa	ILLUSTRATIONSKARTA			RITNINGSNUMMER PROJEKT 172731-01-310		
GODKÄND AV REJLERS/NMå	DATUM 2023-02-08	SKALA 1:2000	FORMAT A3FF	RITNINGSNUMMER FÖRVALTNING	BLAD 001	NÄSTA BLAD 002	ÄNDR.

Xref .\REF\ORIENTERINGSFIGUR.dwg