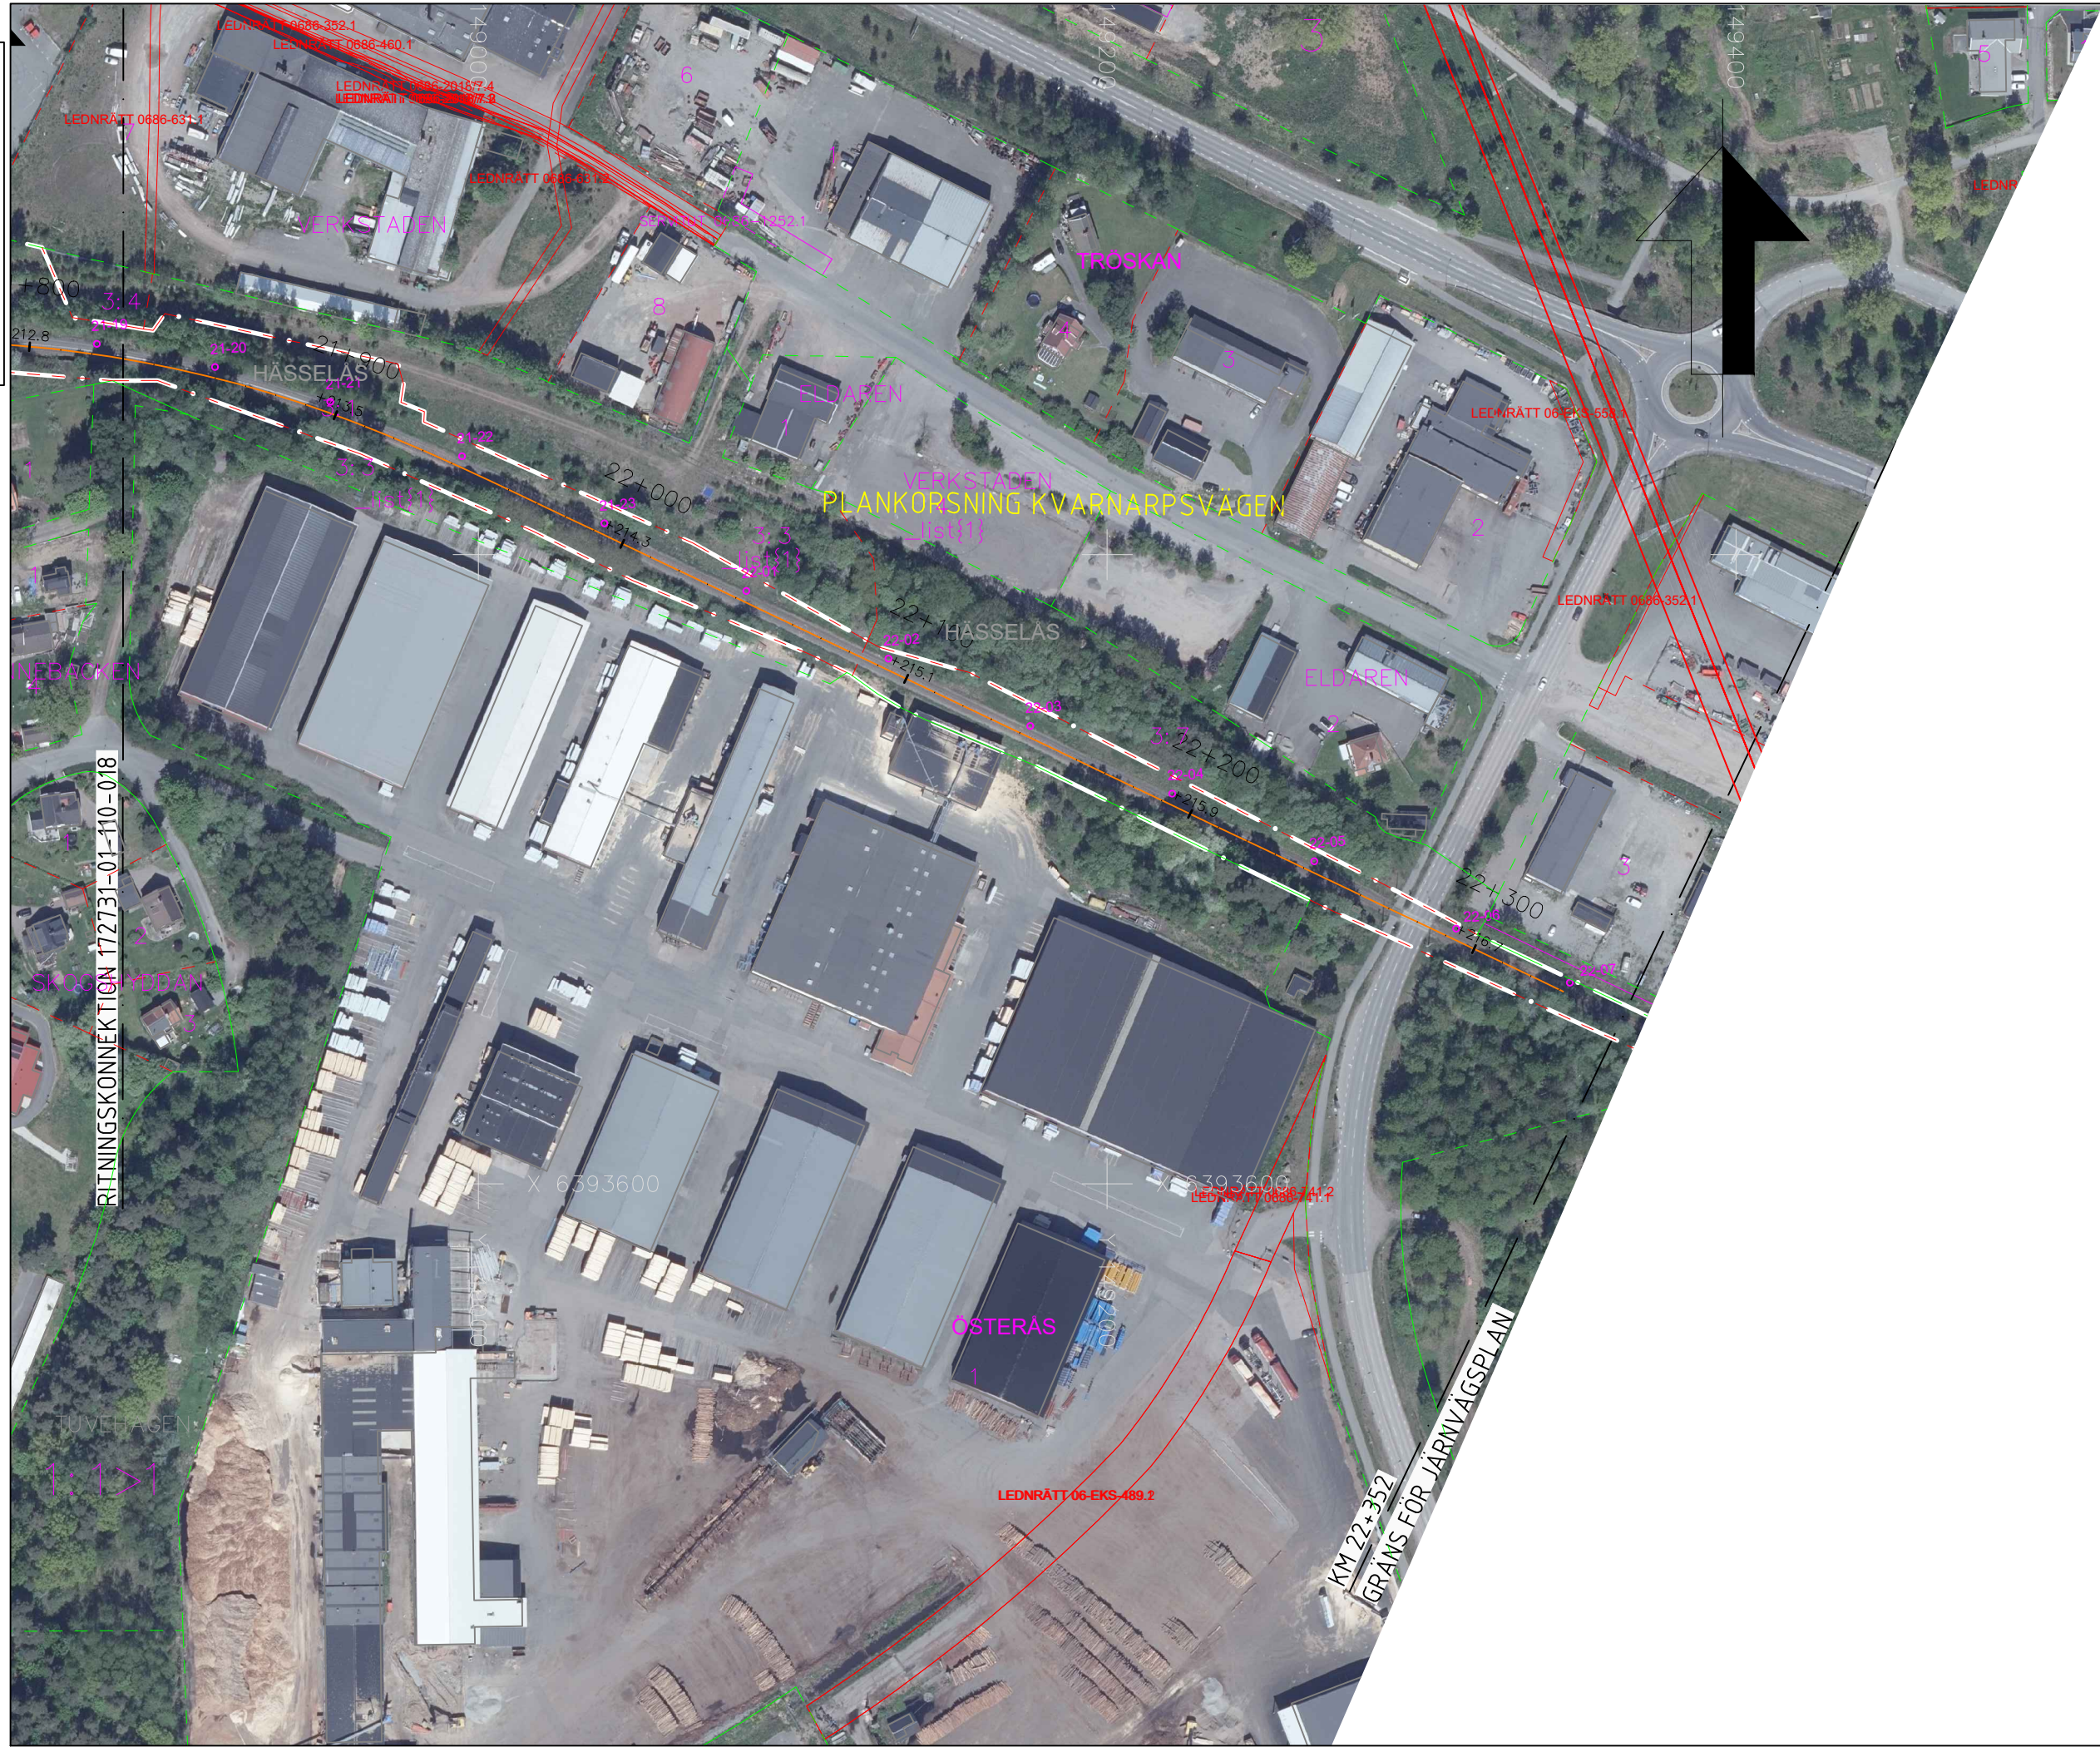


0-XX      0-XX

SERVITUT

SWEREF99 15 00. HÖJD RH 2000

|              |            |                    |                      |                           |            |
|--------------|------------|--------------------|----------------------|---------------------------|------------|
| TYP AV PLAN  |            | JÄRNVÄGSPLAN       |                      |                           |            |
| LEVERANTÖR   |            | AVDELNING          | LEVERANS/ÄNDRINGS-PM | TEKNIKMRÅDE               |            |
| REJLERS      |            | REJLERS INFRA      |                      | TEKNIKGEMENSAMT           |            |
|              |            | UPPDRAGSNUMMER     | KONSTRUKTIONSNUMMER  | GRANSKNINGSSTATUS / SYFTE |            |
| 173721       |            |                    |                      |                           |            |
| TRAFIKVERKET |            | EKSJÖ              |                      | HANDLINGSTYP              |            |
|              |            |                    |                      | SAMRÅDSHANDLING           |            |
|              |            |                    |                      | ANLÄGGNINGSTYP            |            |
| SKAPAD AV    |            |                    |                      | KILOMETER-METER           | BANDEL     |
| IDOM/EBa     |            |                    |                      | 21+800 - 22+352           | 831        |
| GRANSKAD AV  |            |                    |                      | RITNINGNUMMER PROJEKT     |            |
| REJLERS/Läa  |            | ILLUSTRATIONSKARTA |                      | 172731-01-310             |            |
| GODKÄND AV   | DATUM      | SKALA              | FORMAT               | RITNINGNUMMER FÖRVALTNING | BLAD       |
| REJLERS/NM8  | 2023-02-08 | 1:2000             | A3FF                 |                           | NÄSTA BLAD |
|              |            |                    |                      |                           | ANDR.      |
|              |            |                    |                      | 019                       | -          |