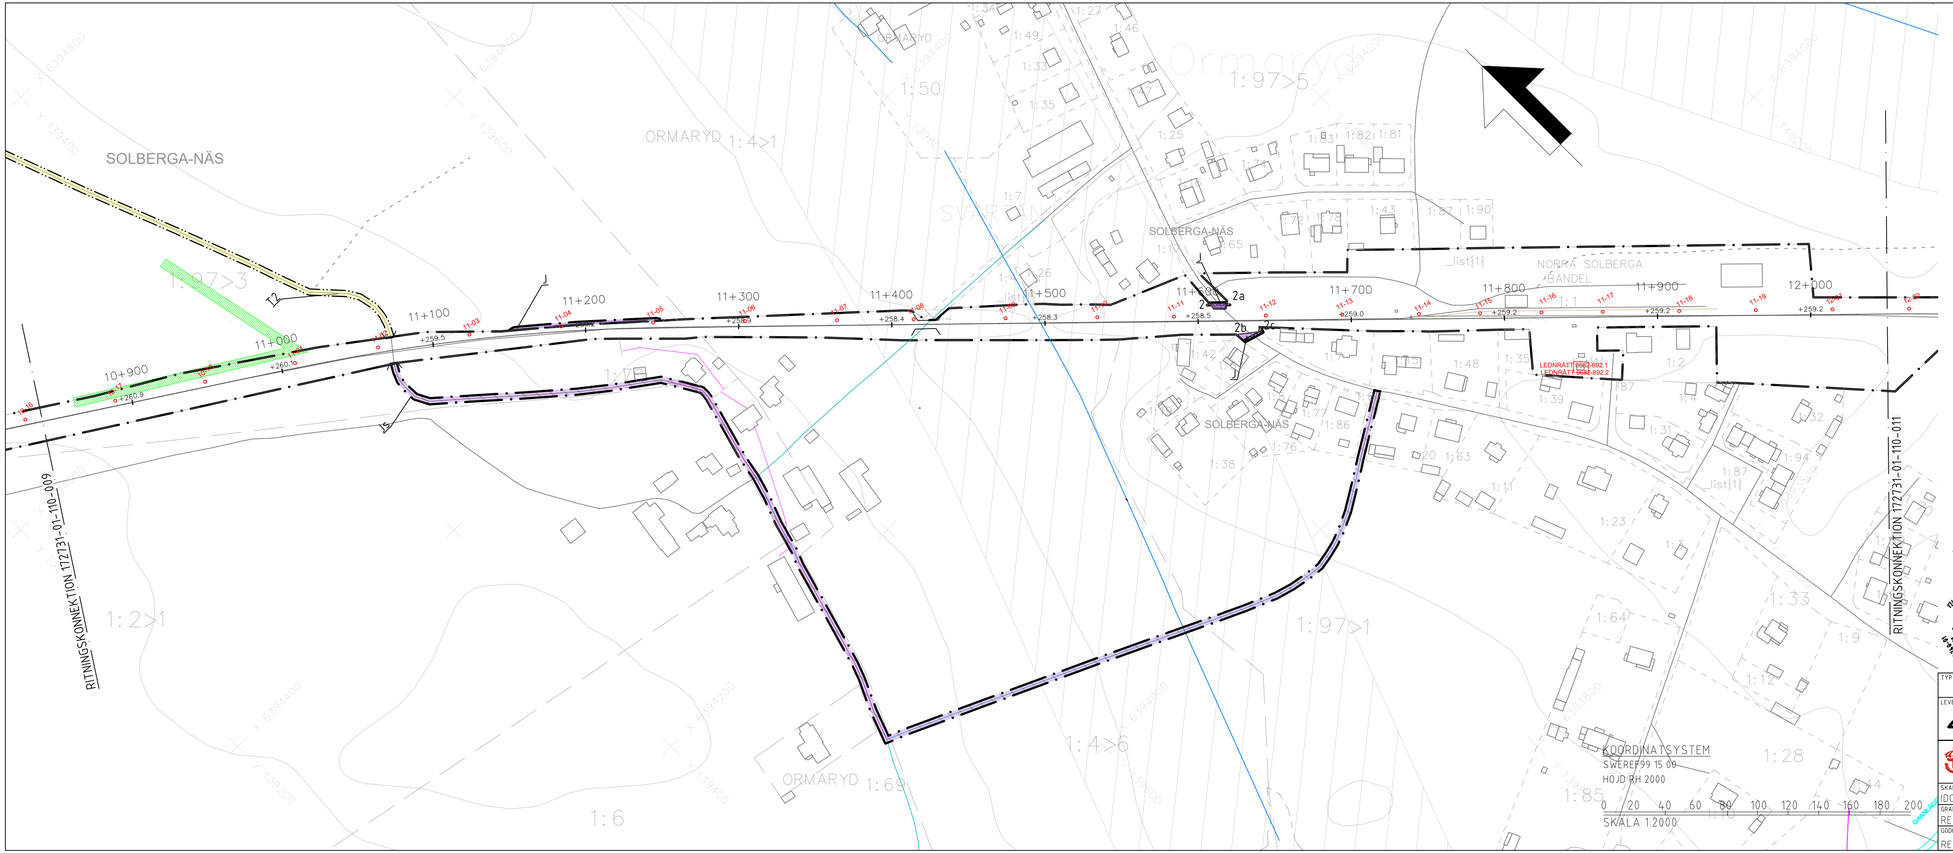

TECKENFÖRKLARING

HUVUDSAKLIG UTFORMNING AV NY ANLÄGGNING

DATUM GRUNDKARTA: 2022-12-15
DATUM FASTIGHETSKARTA: 2022-11-17

- KONTAKTLEDNINGSBRYGGA
- Bb Bc — NY JÄRNVÄGSMARK MED ÄGANDERÄTT (J) FÖR ELSKYDDSPORTAL
- G-XX — LÄGE FÖR NYA KONTAKTLEDNINGSSTOLPAR OCH ELSKYDDSPORTALER MED STOLPNUMMER ÄR UNGEFÄRLIGA

MARKANSPRÅK SOM FASTSTÄLLS

- GRÄNS FÖR JÄRNVÄGSMARK
- AVGRÄNSNING MELLAN OLIKA TYPER AV MARKANSPRÅK
- J — NY JÄRNVÄGSMARK MED ÄGANDERÄTT
- Js — NY JÄRNVÄGSMARK MED SERVITUTSRÄTT
- Js — NY JÄRNVÄGSMARK MED SERVITUTSRÄTT FÖR SERVICEVÄG OCH TILLFÄLLIG NYTTJANDERÄTT FÖR BYGGTRAFIK
- T — TILLFÄLLIG NYTTJANDERÄTT SKA GÄLLA FRÅN BYGGSTART OCH 6 MÅNADER EFTER SLUTBESIKTNING

T1 – ARBETSOMRÅDE. BERÖRDA VÄGAR FÅR EJ BLOCKERAS
T2 – NYTTJANDE AV ENSKILDA VÄGAR FÖR BYGGTRAFIK. VÄGAR FÅR EJ BLOCKERAS
T3 – UPPLAG FÖR SCHAKTMASSOR
B1 – BYGGLOV KRÄVS INTE FÖR UPPLAG

ÖVRIGA BETECKNINGAR PÅ PLANKARTA

- 9×200 — FASTIGHETSGRÄNS
- TRAKTGRÄNS
- JÄRNVÄGSSPÅR, SPÅRMITT
- JÄRNVÄGSSPÅR, SPÅRMITT (SKA RIVAS)
- GEMENSAMHETSANLÄGGNING
- SERVITUT
- LEDNINGSRÄTT
- BEFINTLIG TRUMMA
- JÄRNVÄGSBRO, VÄGBRO
- BOSTADSHUS. ÖVRIGA BYGGNADER
- BLANKEFALL — TRAKTNAMN
- 3:1>3 — FASTIGHETSBETECKNING

VERKSAMHETER/ÅTGÄRDER SOM UNDANTAS FRÅN FÖRBUD ENLIGT MILJÖBALKEN

SKYLDIGHETEN ATT GÖRA ANMÄLAN FÖR SAMRÅD ENLIGT 12:6 MB GÄLLER INTE FÖR DE VERKSAMHETER OCH ÅTGÄRDER SOM BEHÖVS FÖR ATT BYGGA VÄGEN/JÄRNVÄGEN OCH SOM FASTSTÄLLS OCH INGÅR I VÄGOMRÅDE FÖR ALLMÄN VÄG/JÄRNVÄGSMARK ELLER OMRÅDE FÖR TILLFÄLLIG NYTTJANDERÄTT

SKYDDSÅTGÄRDER OCH FÖRSIKTIGHETSMÅTT

- STRANDSKYDD, FÖRBUD MOT ÅTGÄRD INOM STRANDSKYDDSOMRÅDE (7:15 MB) GÄLLER EJ BYGGANDE AV ALLMÄN VÄG/JÄRNVÄG.
- FÖRBUD SOM AVSER VERKSAMHET ELLER ÅTGÄRD INOM GENERELLT BIOTOPSKYDDSOMRÅDE (7:11 2ST MB) GÄLLER EJ BYGGANDE AV ALLMÄN VÄG/JÄRNVÄG

ORIENTERINGSFIGUR

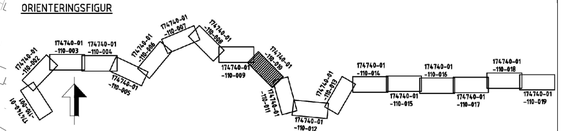

TYP AV PLAN: JÄRNVÄGSPLAN

LEVERANTÖR: REJLERS	AVDELNING: REJLERS INFRA	LEVERANS/ÄNDRINGS-PM:	TEKNIKOMRÅDE: TEKNIKGEMENSAMT
	UPPDRAGSNUMMER: 173721	KONSTRUKTIONSNUMMER:	GRANSKNINGSSTATUS / SYFTE
TRAFIKVERKET	(NÄSSJÖ) - (EKSJÖ)		HANDLINGSTYP: SAMRÅDSHANDLING
			ANLÄGGNINGSTYP
SKAPAD AV: IDOM/EBa			KILOMETER=METER: 10+800 - 12+000 / BANDEL: 831
GRANSKAD AV: REJLERS/ÅLa	PLANKARTA		RITNINGSNUMMER PROJEKT: 172731-01-110

GODKÄND AV	DATUM	SKALA	FORMAT	RITNINGSNUMMER FÖRVALTNING	BLAD	NÄSTA BLAD	ÄNDR.
REJLERS/NMÅ	2023-02-08	1:2000	A3FF		010	011	

Xref .\REF\ORIENTERINGSFIGUR.dwg