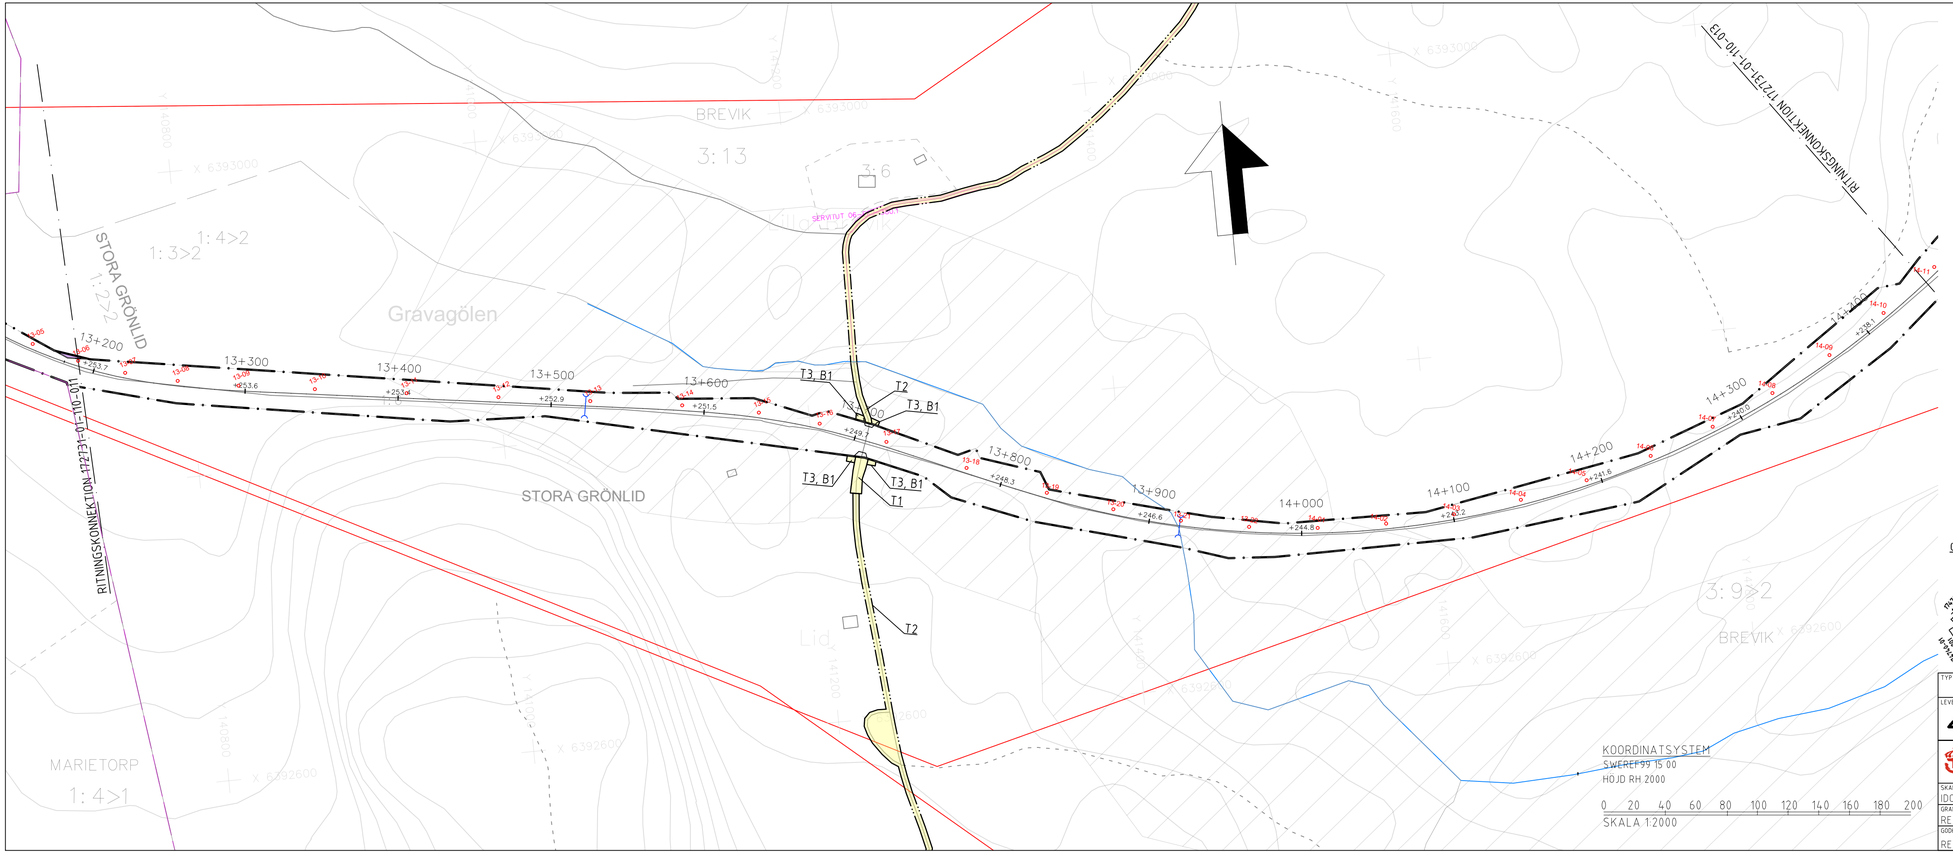

TECKENFÖRKLARING

HUVUDSAKLIG UTFORMNING AV NY ANLÄGGNING

DATUM GRUNDKARTA: 2022-12-15
DATUM FASTIGHETSKARTA: 2022-11-17

KONTAKTLEDNINGSBRYGGA

Bb NY JÄRNVÄGSMARK MED ÄGANDERÄTT (J) FÖR ELSKYDDSPORTAL Bc

0-XX 0-XX LÄGE FÖR NYA KONTAKTLEDNINGSSTOLPAR OCH ELSKYDDSPORTALER MED STOLPNUMMER ÄR UNGEFÄRLIGA

MARKANSPRÅK SOM FASTSTÄLLS

GRÄNS FÖR JÄRNVÄGSMARK

AVGRÄNSNING MELLAN OLIKA TYPER AV MARKANSPRÅK

J NY JÄRNVÄGSMARK MED ÄGANDERÄTT

Js NY JÄRNVÄGSMARK MED SERVITUTSRÄTT

Js NY JÄRNVÄGSMARK MED SERVITUTSRÄTT FÖR SERVICEVÄG OCH TILLFÄLLIG NYTTJANDERÄTT FÖR BYGGTRAFIK

T TILLFÄLLIG NYTTJANDERÄTT SKA GÄLLA FRÅN BYGGSTART OCH 6 MÅNADER EFTER SLUTBESIKTNING

T1 – ARBETSOMRÅDE. BERÖRDA VÄGAR FÅR EJ BLOCKERAS
T2 – NYTTJANDE AV ENSKILDA VÄGAR FÖR BYGGTRAFIK. VÄGAR FÅR EJ BLOCKERAS
T3 – UPPLAG FÖR SCHAKTMASSOR
B1 – BYGGLOV KRÄVS INTE FÖR UPPLAG

ÖVRIGA BETECKNINGAR PÅ PLANKARTA

FASTIGHETSGRÄNS

TRAKTGRÄNS

9+200 –m.o.m– JÄRNVÄGSSPÅR, SPÅRMITT

JÄRNVÄGSSPÅR, SPÅRMITT (SKA RIVAS)

GEMENSAMHETSANLÄGGNING

SERVITUT

LEDNINGSRÄTT

BEFINTLIG TRUMMA

JÄRNVÄGSBRO, VÄGBRO

BOSTADSHUS, ÖVRIGA BYGGNADER

BLANKEFALL TRAKTNAMN

3:1>3 FASTIGHETSBETECKNING

VERKSAMHETER/ÅTGÄRDER SOM UNDANTAS FRÅN FÖRBUD ENLIGT MILJÖBALKEN

SKYLDIGHETEN ATT GÖRA ANMÄLAN FÖR SAMRÅD ENLIGT 12:6 MB GÄLLER INTE FÖR DE VERKSAMHETER OCH ÅTGÄRDER SOM BEHÖVS FÖR ATT BYGGA VÄGEN/JÄRNVÄGEN OCH SOM FASTSTÄLLS OCH INGÅR I VÄGOMRÅDE FÖR ALLMÄN VÄG/JÄRNVÄGSMARK ELLER OMRÅDE FÖR TILLFÄLLIG NYTTJANDERÄTT

SKYDDSÅTGÄRDER OCH FÖRSIKTIGHETSMÅTT

STRANDSKYDD, FÖRBUD MOT ÅTGÄRD INOM STRANDSKYDDSOMRÅDE (7:15 MB) GÄLLER EJ BYGGANDE AV ALLMAN VÄG/JÄRNVÄG.

FÖRBUD SOM AVSER VERKSAMHET ELLER ÅTGÄRD INOM GENERELLT BIOTOPSKYDDSOMRÅDE (7:11 2ST MB) GÄLLER EJ BYGGANDE AV ALLMÄN VÄG/JÄRNVÄG

ORIENTERINGSFIGUR

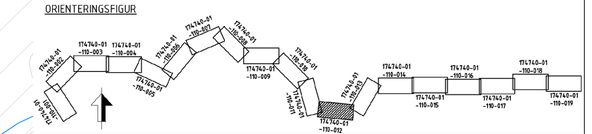

TYP AV PLAN	JÄRNVÄGSPLAN						
LEVERANTÖR: REJLERS	AVDELNING: REJLERS INFRA		LEVERANS/ÄNDRINGS-PM		TEKNIKOMRÅDE: TEKNIKGEMENSAMT		
	UPPDRAGSNUMMER: 173721		KONSTRUKTIONSNUMMER		GRANSKNINGSSTATUS / SYFTE		
TRAFIKVERKET	(NÄSSJÖ) - (EKSJÖ)				HANDLINGSTYP: SAMRÅDSHANDLING		
					ANLÄGGNINGSTYP		
SKAPAD AV: IDOM/EBa					KILOMETER=METER: 13+200 - 14+400		BANDEL: 831
GRANSKAD AV: REJLERS/ÅLa	PLANKARTA				RITNINGSNUMMER PROJEKT: 172731-01-110		
GODKÄND AV: REJLERS/NMÅ	DATUM: 2023-02-08	SKALA: 1:2000	FORMAT: A3FF	RITNINGSNUMMER FÖRVALTNING	BLAD: 012	NÄSTA BLAD: 013	ANDR: