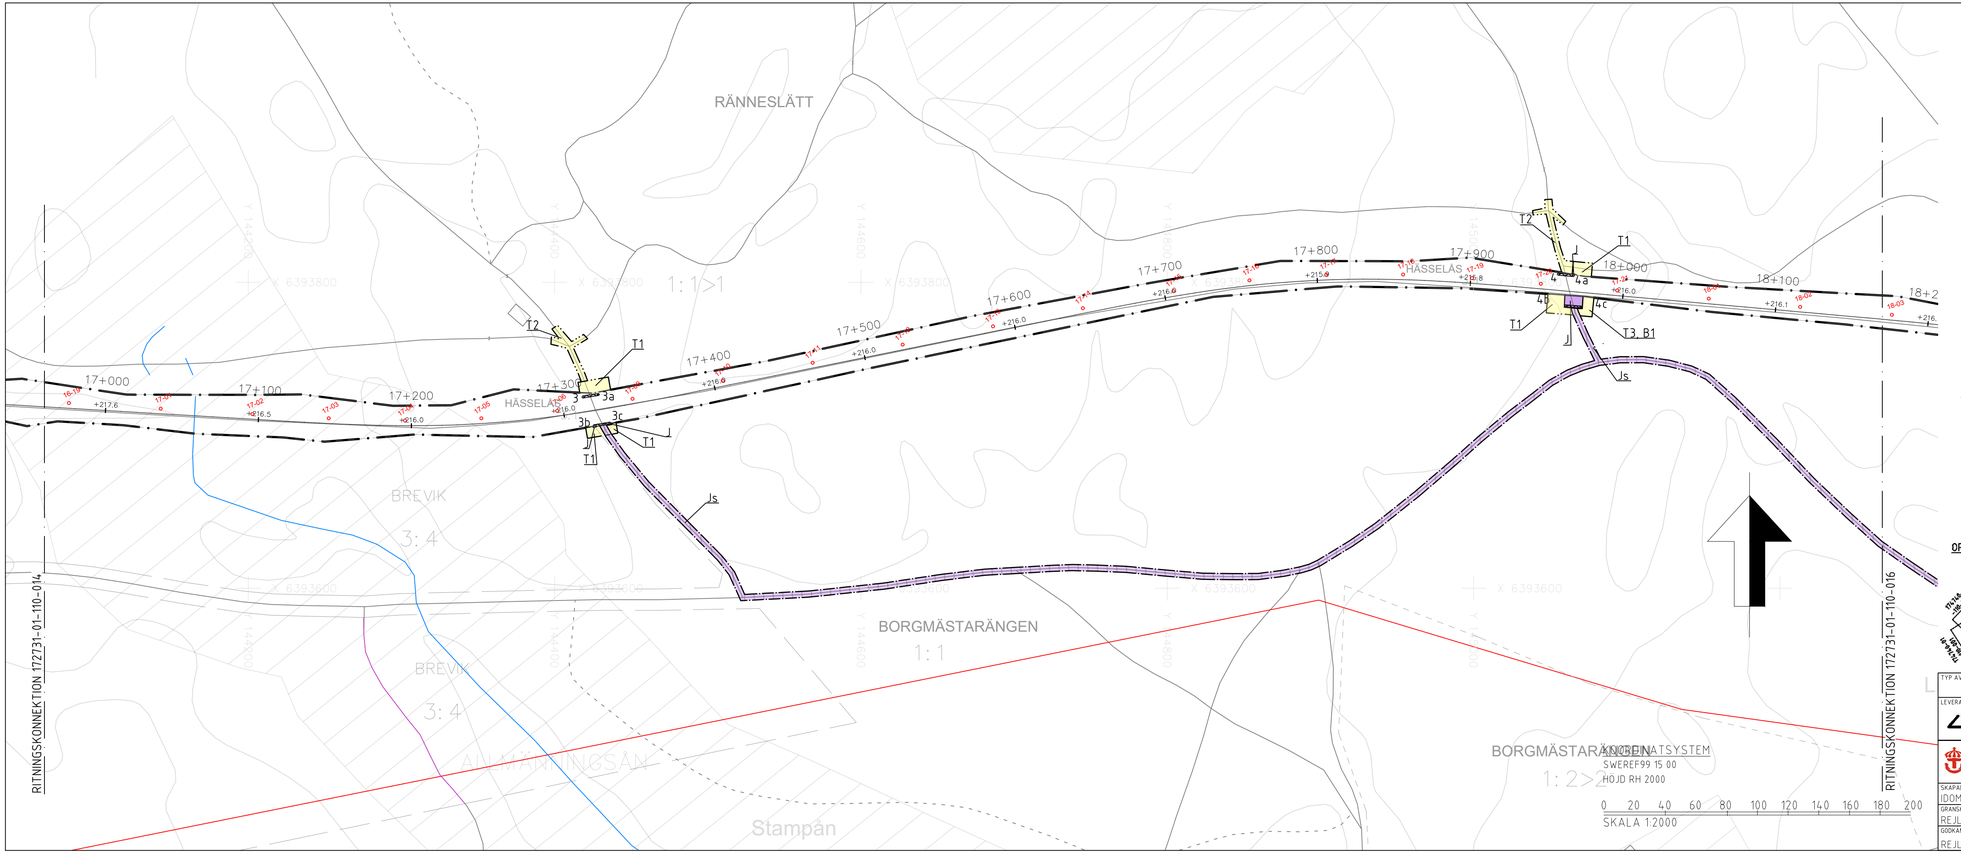

TECKENFÖRKLARING

HUVUDSAKLIG UTFORMNING AV NY ANLÄGGNING

DATUM GRUNDKARTA: 2022-12-15
DATUM FASTIGHETSKARTA: 2022-11-17

KONTAKTLEDNINGSBRYGGA

8b 8c NY JÄRNVÄGSMARK MED ÄGANDERÄTT (J) FÖR ELSKYDDSPORTAL

0-XX 0-XX LÄGE FÖR NYA KONTAKTLEDNINGSSTOLPAR OCH ELSKYDDSPORTALER MED STOLPNUMMER ÄR UNGEFÄRLIGA

MARKANSPRÅK SOM FASTSTÄLLS

GRÄNS FÖR JÄRNVÄGSMARK

AVGRÄNSNING MELLAN OLIKA TYPER AV MARKANSPRÅK

J NY JÄRNVÄGSMARK MED ÄGANDERÄTT

Js NY JÄRNVÄGSMARK MED SERVITUTSRÄTT

Js NY JÄRNVÄGSMARK MED SERVITUTSRÄTT FÖR SERVICEVÄG OCH TILLFÄLLIG NYTTJANDERÄTT FÖR BYGGTRAFIK

T TILLFÄLLIG NYTTJANDERÄTT SKA GÄLLA FRÅN BYGGSTART OCH 6 MÅNADER EFTER SLUTBESIKTNING

T1 – ARBETSOMRÅDE. BERÖRDA VÄGAR FÅR EJ BLOCKERAS
T2 – NYTTJANDE AV ENSKILDA VÄGAR FÖR BYGGTRAFIK. VÄGAR FÅR EJ BLOCKERAS
T3 – UPPLAG FÖR SCHAKTMASSOR
B1 – BYGGLOV KRÄVS INTE FÖR UPPLAG

ÖVRIGA BETECKNINGAR PÅ PLANKARTA

9×200 FASTIGHETSGRÄNS

TRAKTGRÄNS

JÄRNVÄGSSPÅR, SPÅRMITT

JÄRNVÄGSSPÅR, SPÅRMITT (SKA RIVAS)

GEMENSAMHETSANLÄGGNING

SERVITUT

LEDNINGSRÄTT

BEFINTLIG TRUMMA

JÄRNVÄGSBRO, VÄGBRO

BOSTADSHUS. ÖVRIGA BYGGNADER

BLANKEFALL TRAKTNAMN

3:1>3 FASTIGHETSBETECKNING

VERKSAMHETER/ÅTGÄRDER SOM UNDANTAS FRÅN FÖRBUD ENLIGT MILJÖBALKEN

SKYLDIGHETEN ATT GÖRA ANMÄLAN FÖR SAMRÅD ENLIGT 12:6 MB GÄLLER INTE FÖR DE VERKSAMHETER OCH ÅTGÄRDER SOM BEHÖVS FÖR ATT BYGGA VÄGEN/JÄRNVÄGEN OCH SOM FASTSTÄLLS OCH INGÅR I VÄGOMRÅDE FÖR ALLMÄN VÄG/JÄRNVÄGSMARK ELLER OMRÅDE FÖR TILLFÄLLIG NYTTJANDERÄTT

SKYDDSÅTGÄRDER OCH FÖRSIKTIGHETSMÅTT

STRANDSKYDD, FÖRBUD MOT ÅTGÄRD INOM STRANDSKYDDSOMRÅDE (7:15 MB) GÄLLER EJ BYGGANDE AV ALLMÄN VÄG/JÄRNVÄG.

FÖRBUD SOM AVSER VERKSAMHET ELLER ÅTGÄRD INOM GENERELLT BIOTOPSKYDDSOMRÅDE (7:11 2ST MB) GÄLLER EJ BYGGANDE AV ALLMÄN VÄG/JÄRNVÄG

ORIENTERINGSFIGUR

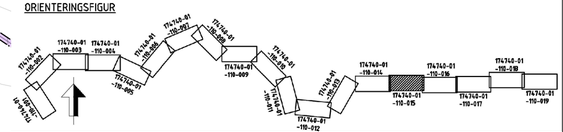

TYP AV PLAN	JÄRNVÄGSPLAN						
LEVERANTÖR	REJLERS	AVDELNING	REJLERS INFRA	LEVERANS/ÄNDRINGS-PM		TEKNIKOMRÅDE	TEKNIKGEMENSAMT
		UPPDRAGSNUMMER	173721	KONSTRUKTIONSNUMMER		GRANSKNINGSSTATUS / SYFTE	
TRAFIKVERKET	(NÄSSJÖ) - (EKSJÖ)					HANDLINGSTYP	SAMRÅDSHANDLING
						ANLÄGGNINGSTYP	
SKAPAD AV	IDOM/EBa					KILOMETER=METER	17+000 - 18+100
GRANSKAD AV	REJLERS/ÅLa	PLANKARTA				BANDEL	831
						RITNINGSNUMMER PROJEKT	172731-01-110
GODKÄND AV	REJLERS/NMS	DATUM	2023-02-08	SKALA	1:2000	FORMAT	A3FF
RITNINGSNUMMER FORVALTNING				BLAD	015	NÄSTA BLAD	016
ANDR.							

Xref .\REF\ORIENTERINGSFIGUR.dwg