



TYPSEKTIONER

* = VARIERANDE BREDD ENLIGT FÖLJANDE
 SKOG: 2 M
 ÅKER/ÄNG: 0.5 M
 TOMT: 0 M


SEKTION 0/000-0/450

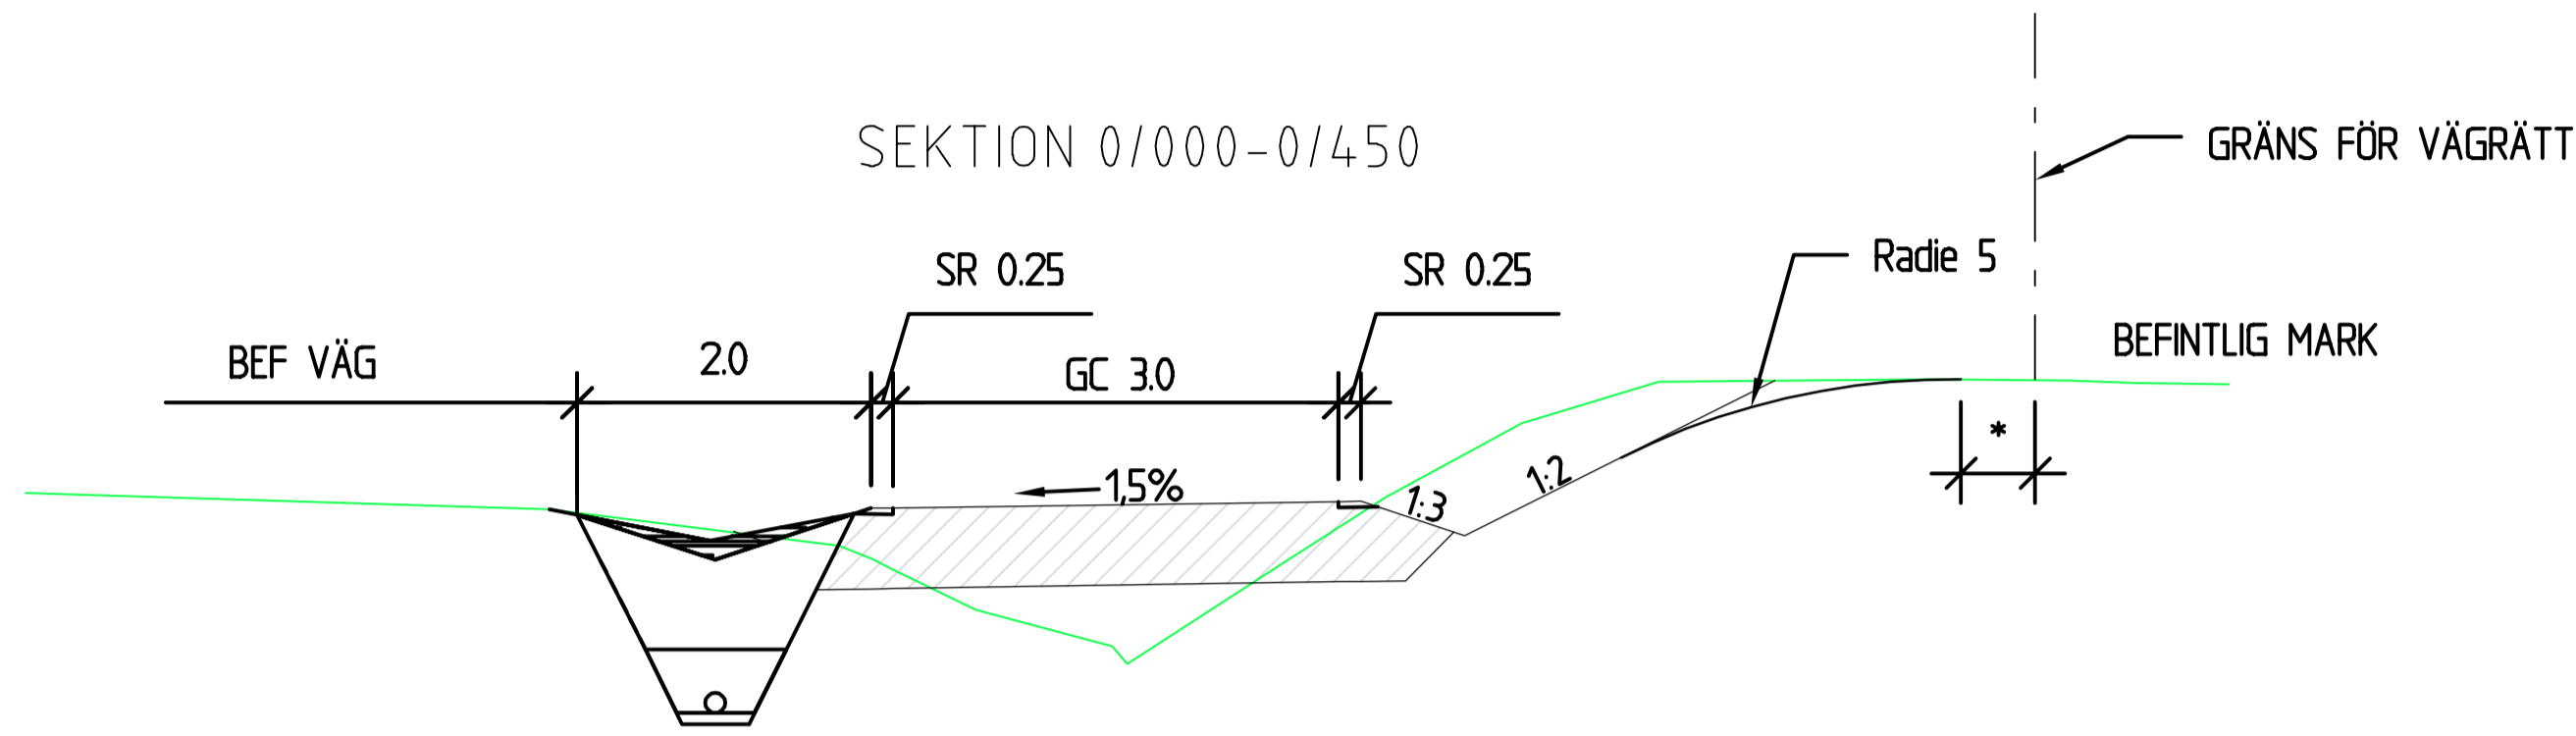


SEKTION 0/790-0/880

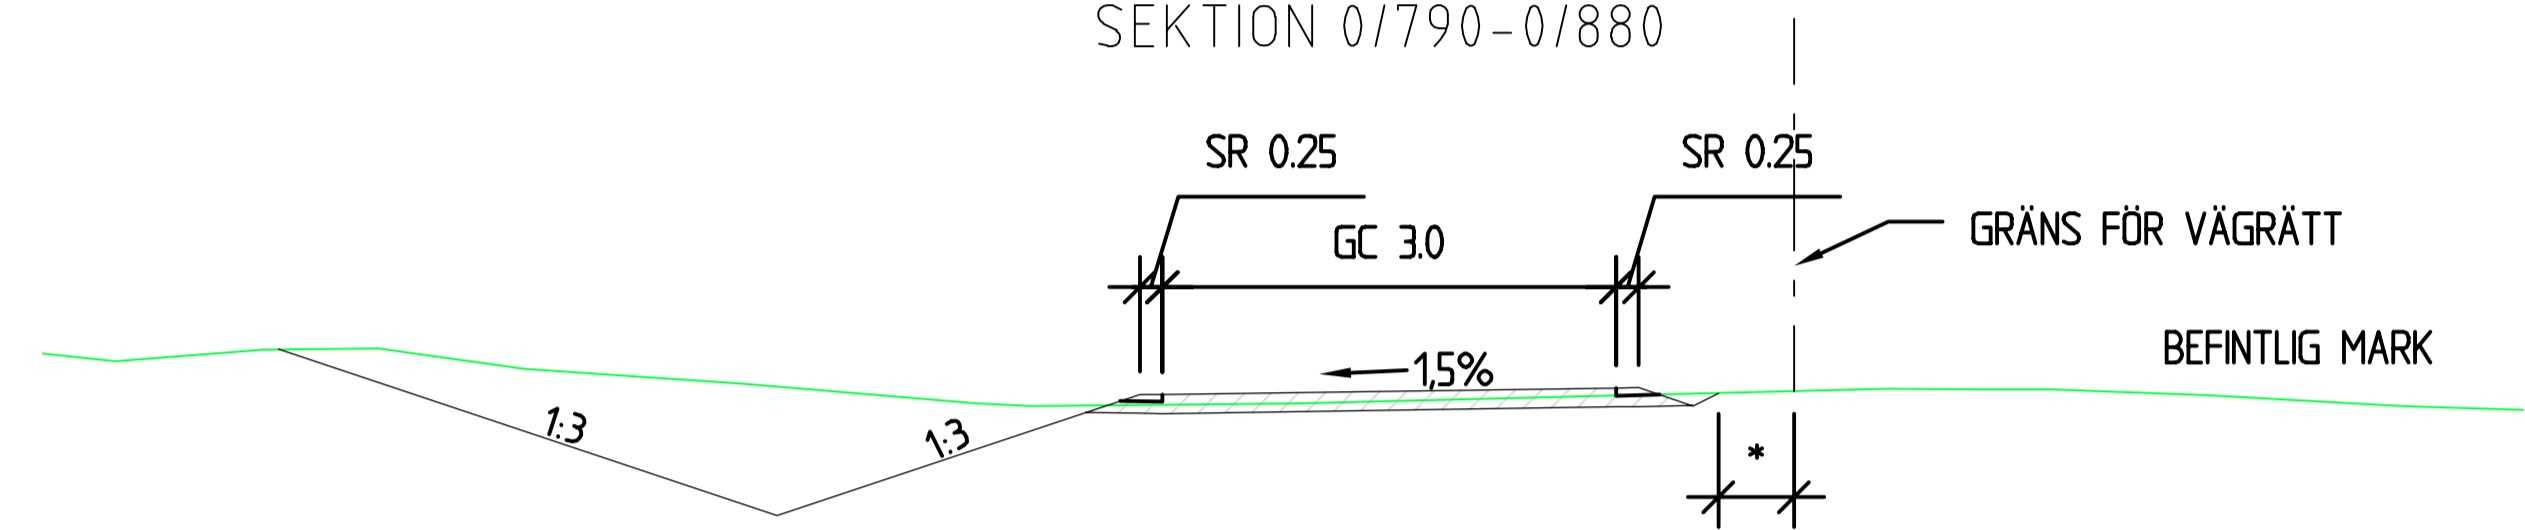


SEKTION 0/450-0/790

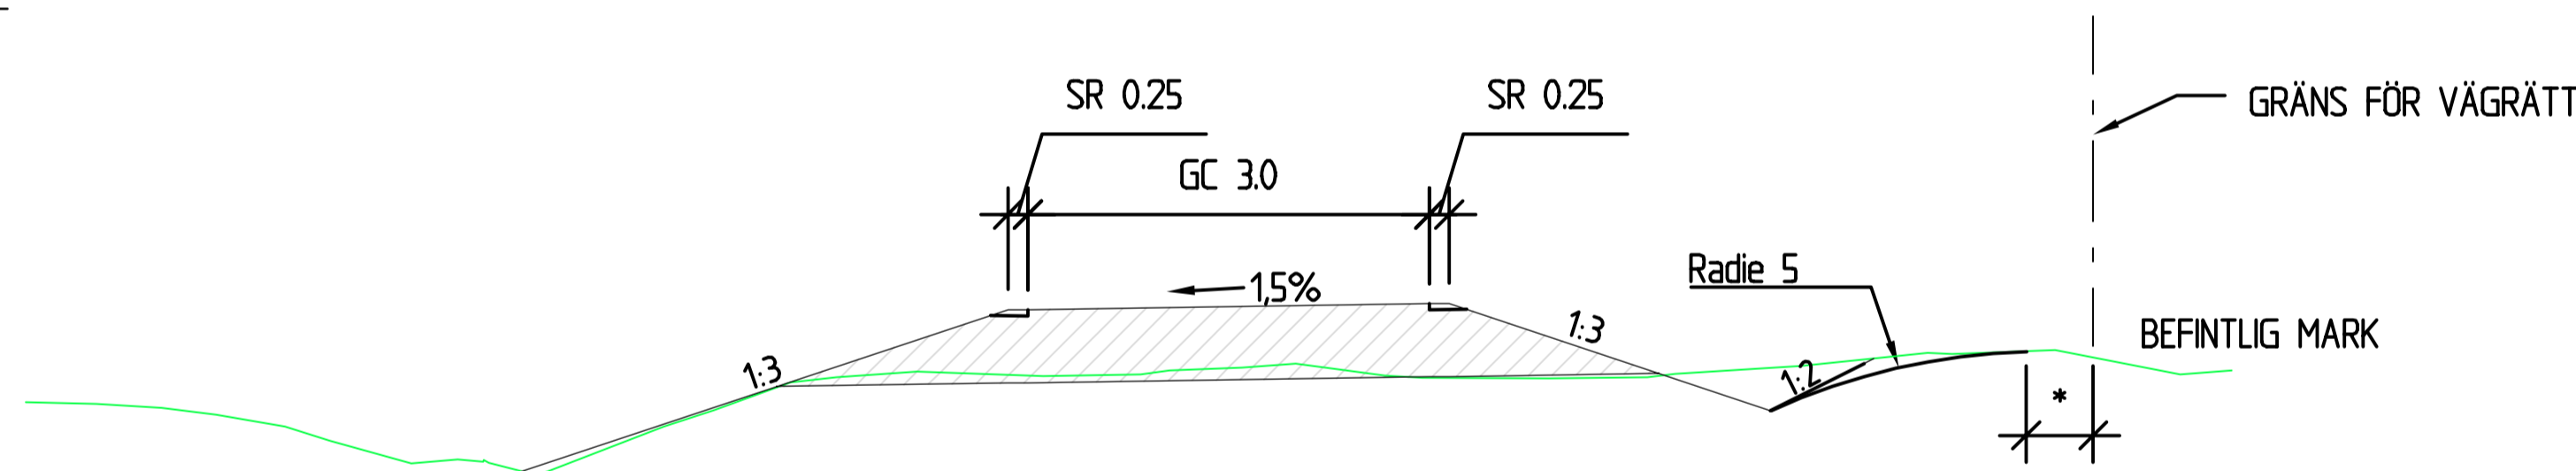

SEKTION 0/880-1/350

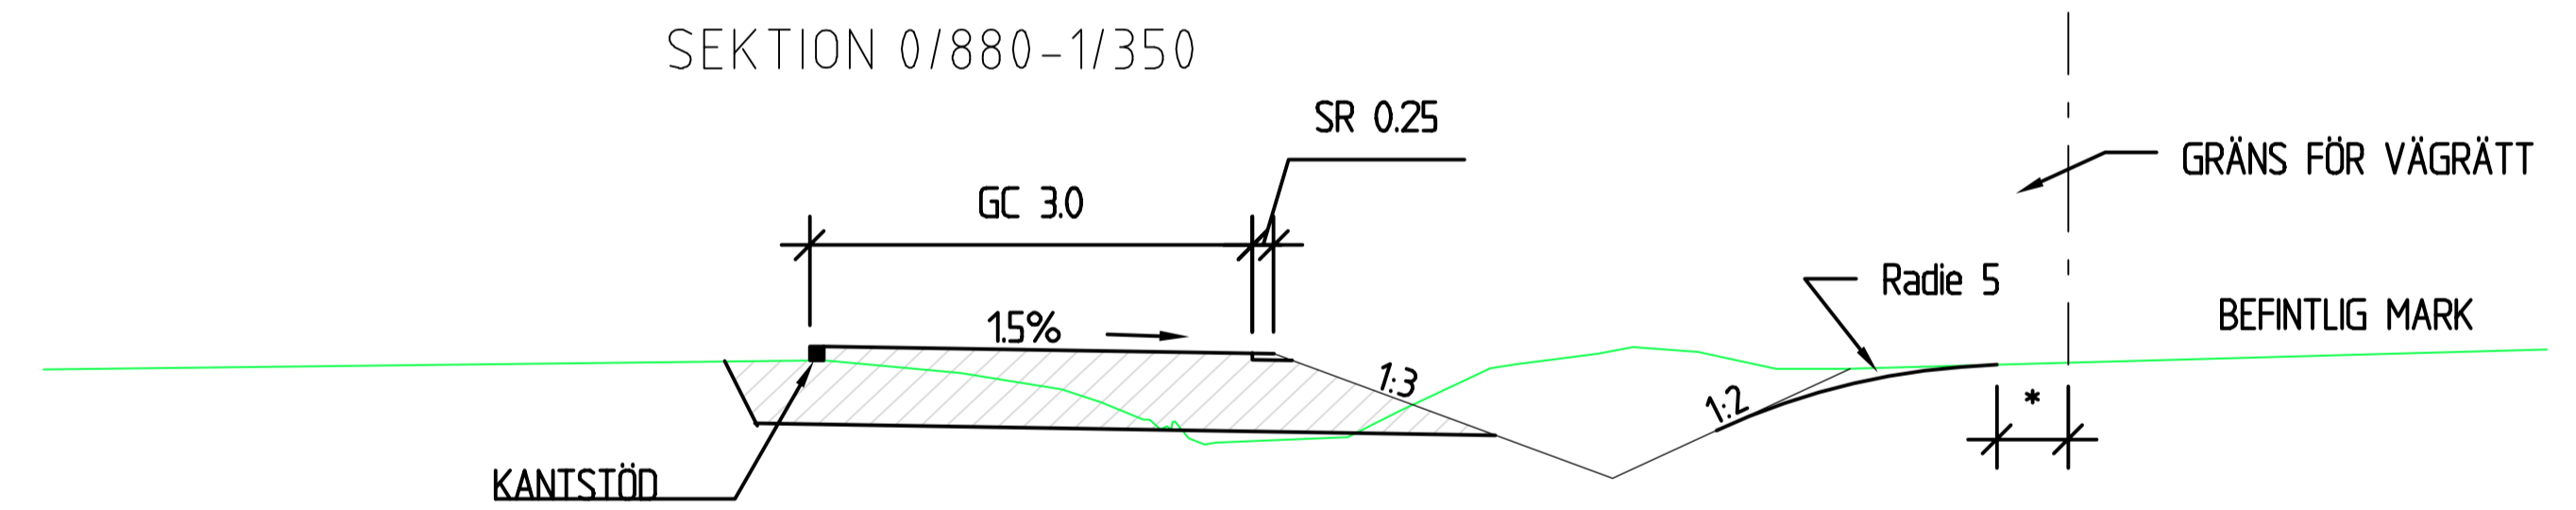

SEKTION 1/360-1/550

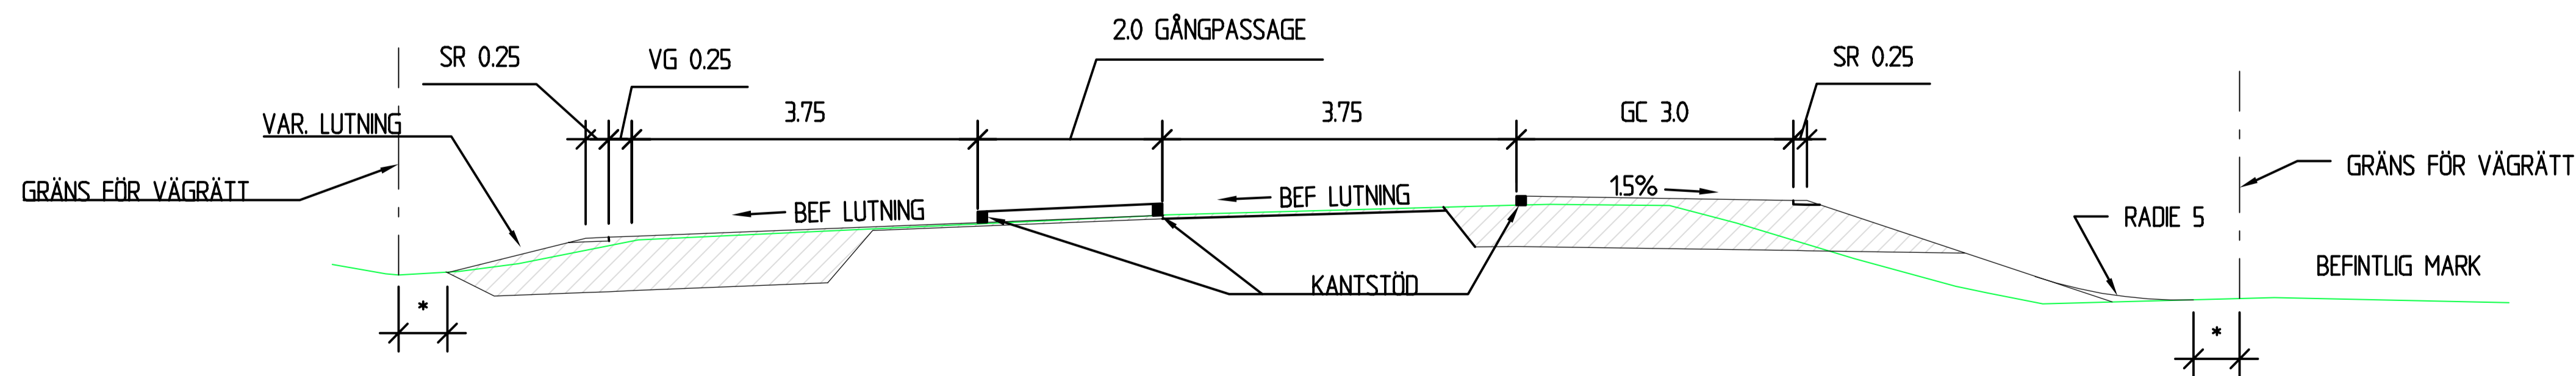

TYP AV PLAN			
VÄGPLAN			
GRÄNSKNINGSSTATUS / SYFTE			
FÖR FASTSTÄLLELSE			
HANDLINGSTYP			
FASTSTÄLLELSEHANDLING			
DOKUMENT		LEVERANS / ÄNDRINGS-PM	
2019-04-05			
OBJEKT			
STUGUN VÄG 87			
GÅNG- OCH CYKELVÄG			
DELOMRÅDE / BANDEL			
ANLÄGGNINGDEL			
OBJEKTNUMMER / KM		KONSTRUKTIONNUMMER	
145076			
BESTÄLLARE		LEVERANTÖR	
TRAFIKVERKET		TYRÉNS	
SKAPAD AV		UPPRINGSNUMMER	
SC		257562	
GRANSKAD AV		AVDELNING	
JB		VÄG	
RITNINGSTYP			
NORMALSEKTION			
TEKNIKOMRÅDE / INNEHÅLL			
VÄG			
BESKRIVNING			
STUGUN, VÄG 87			
BYGGNATION AV GC-VÄG			
SEKTION 0/000-1/550			
SKALA	FORMAT	FÖRVALTNINGSNUMMER	
1:50	A1		
RITNINGNUMMER	BLAD	NÄSTA BLAD	BET
101T0401	1:1		