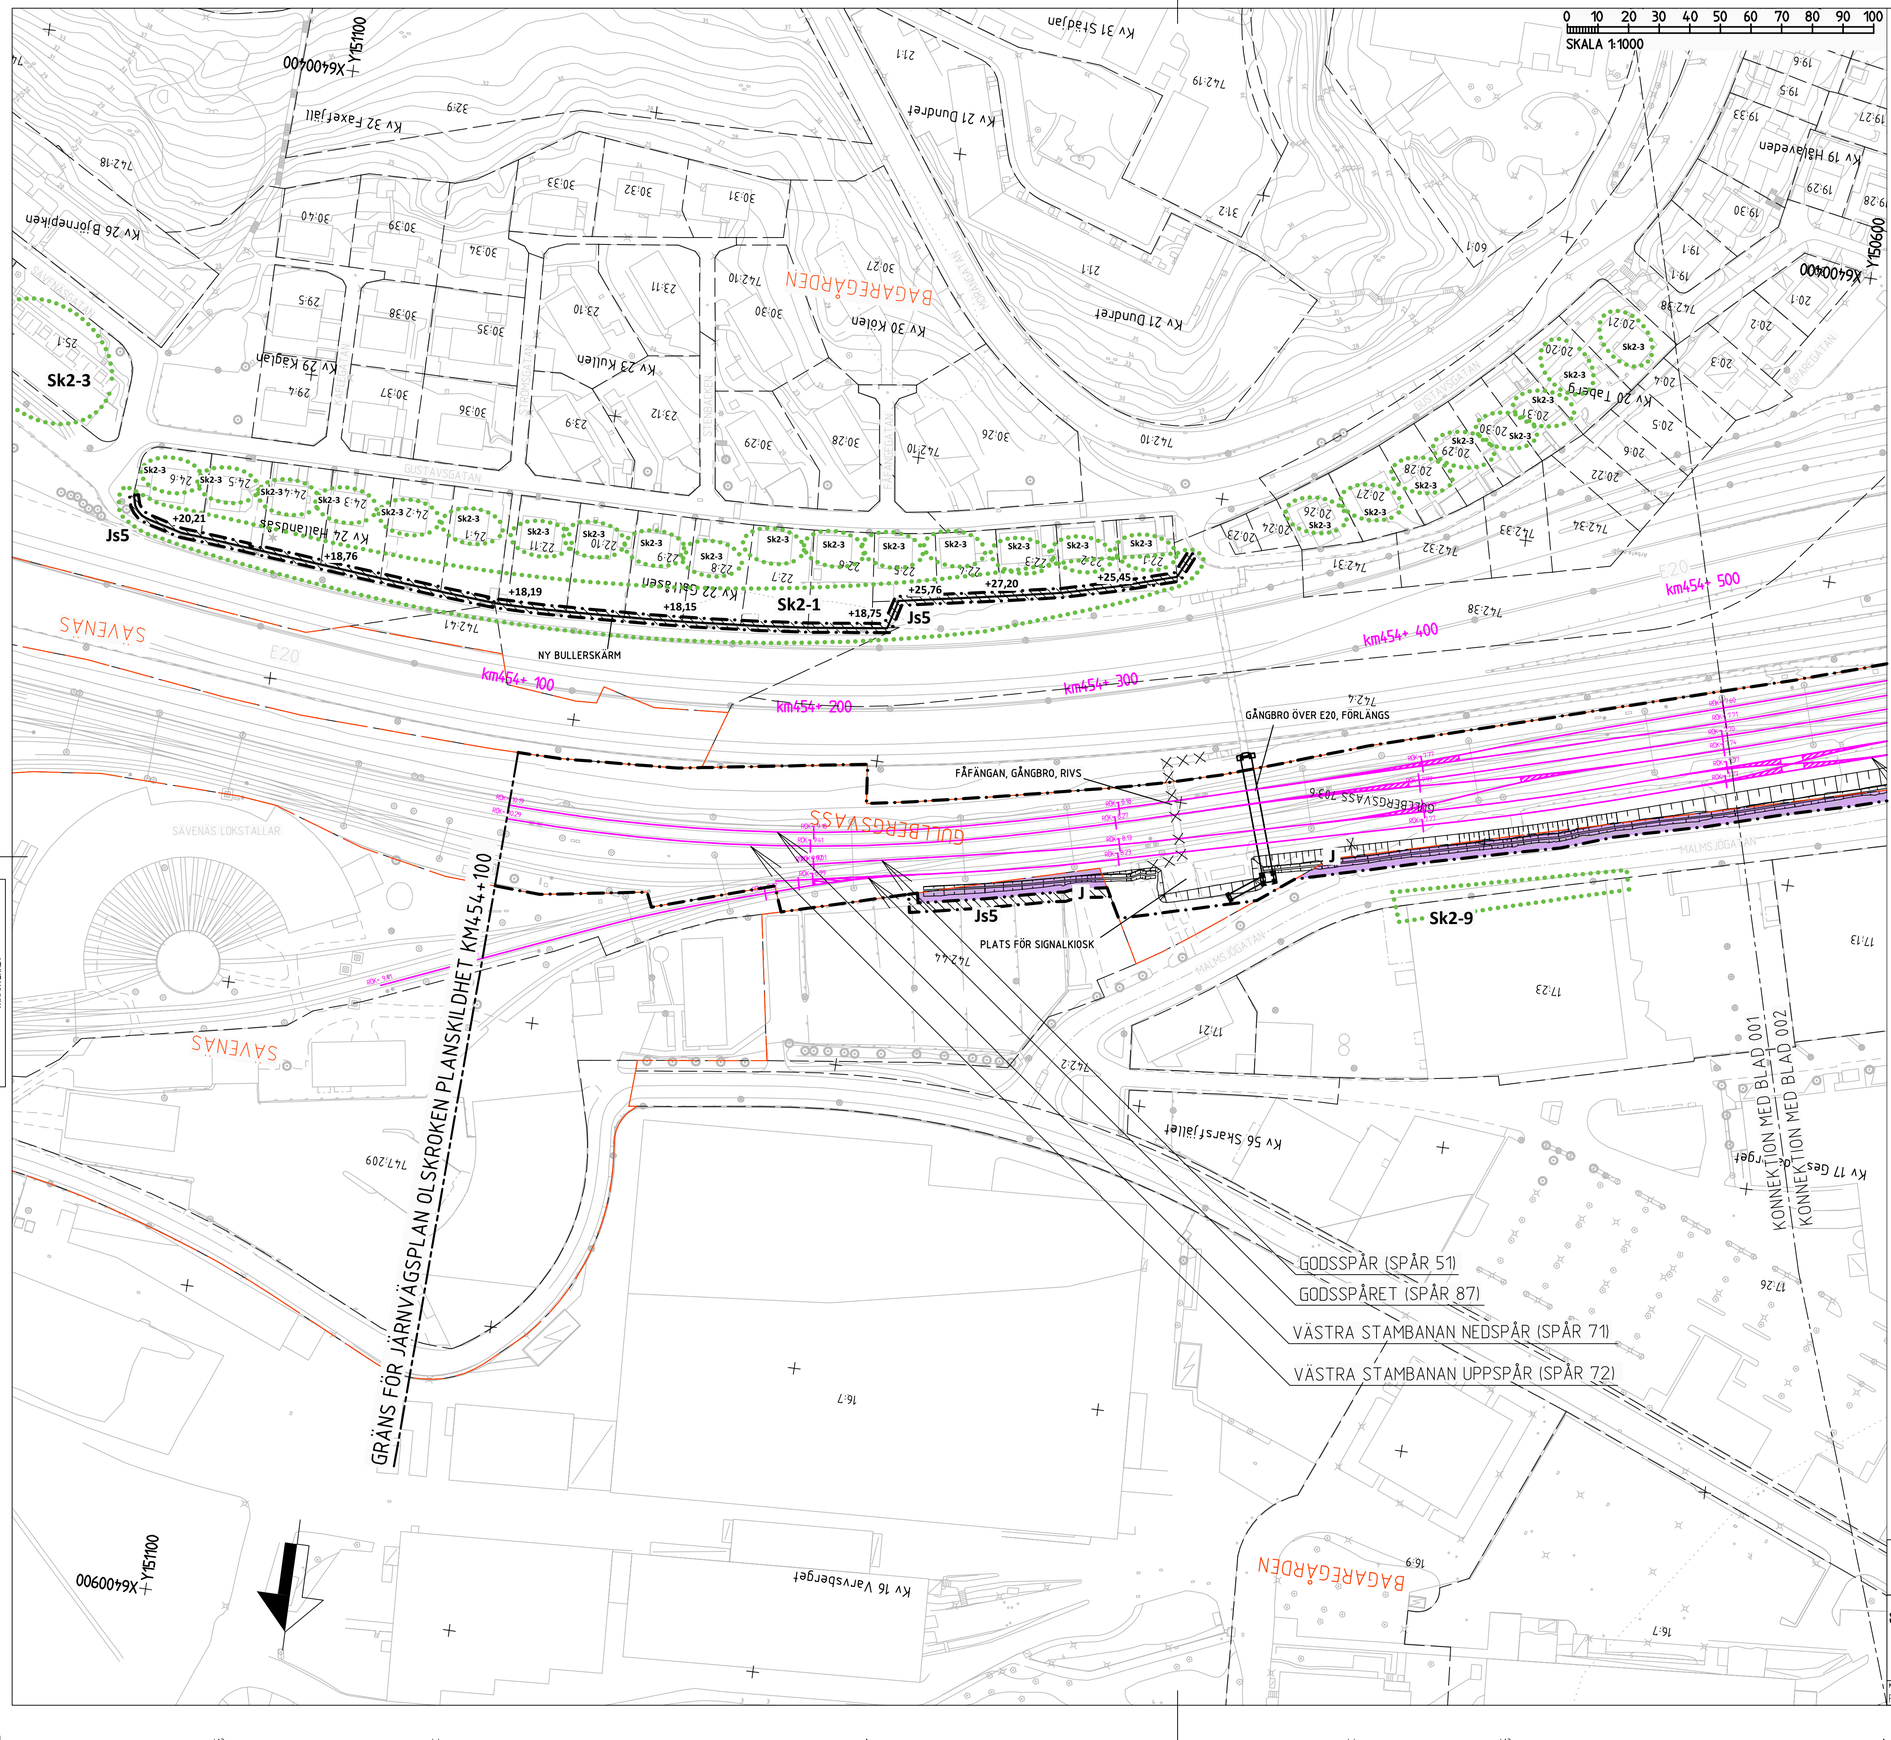

BETECKNINGAR

GRÄNSER

GRÄNS FÖR JÄRNVÄGSMARK
AVGRÄNSNING MELLAN OLIKA TYPER AV MARKANSPRÅK

MARK SOM TAS I ANSPRÅK

J — NY JÄRNVÄGSMARK MED ÄGANDERÄTT

V — NYTT VÄGOMRÅDE MED VÄGRÄTT

Js — NY JÄRNVÄGSMARK MED SERVITUTSRÄTT

Js2 - SERVICEVÄG
Js5 - ÖVANJORDSANLÄGGNING (VISSA JÄRNVÄGSBROAR, STAKET OCH BULLERPLANK)
Js6 - GRUNDKONSTRUKTIONER
Js11 - LEDNINGAR

SKYDDSÅTGÄRDER

MARKERING ELLER AVGRÄNSNING AV SKYDDSÅTGÄRDER

Sk2-1 - BULLERSKÄRM (+ HÖJD AVSER ÖVERKANT BULLERSKÄRM)
Sk2-2 - SKYDDSMUR, 2,3 M ÖVER RÖK
Sk2-3 - ERBJUDANDE OM BULLERSKYDDSÅTGÄRDER UTANFÖR JÄRNVÄGSMARK I FORM AV FASAD-/FÖNSTERÅTGÄRD OCH/ELLER LOKALT SKYDD VID UTEPLATS. ERBJUDANDET GÄLLER OM NÄRMARE UNDERSÖKNINGAR VISAR ATT ÅTGÄRD ERFORDRAS FÖR ATT RIKTVÄRDENA 30 dBA EKVIVALENTNIVÅ RESPEKTIVE 45 dBA MAXIMALNIVÅ INOMHUS SAMT 55 dBA EKVIVALENTNIVÅ RESPEKTIVE 70 dBA MAXIMALNIVÅ UTOMHUS VID UTEPLATS INTE SKA ÖVERSKRIDAS. VID TILLÄMPNINGEN SKA HÄNSYN TAS TILL VAD SOM ÄR TEKNISKT MÖJLIGT OCH EKONOMISKT RIMLIGT.
Sk2-9 - ERBJUDANDE OM BRANDSKYDDSÅTGÄRDER UTANFÖR JÄRNVÄGSMARK

NYA ANLÄGGNINGAR

km000+ 000 — PLANERADE OCH OMLAGDA SPÅR, LÄNGDMÄTNING OCH SPÅRHÖJD (RÄLSÖVERKANT) I SPÅRMITT

JORDSLÄNT

DAGVATTENLEDNING MED UTLOPP

TRYCKLEDNING DAGVATTEN MED UTLOPP

TRUMMA

BEFINTLIGT

BYGGNAD SOM RIVS

ÖVRIGA GRÄNSER

TRAKTGRÄNS
FASTIGHETSGRÄNS

KOORDINATSYSTEM
PLAN: SWEREF 99 12 00
HÖJD: RH 2000

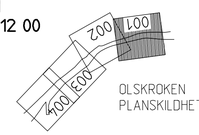

ORIENTERINGSFIGUR

FASTSTÄLLELSEHANDLING 2015-12-21

SWECO / RAMBÖLL	RITAD/KONSTR: RAMBÖLL/SEN	GRANSKAD: C.BLIXT	UPPDRAG NR: 616012537541 13
	GODKÄND: M.RODGER	DATUM: 2015-07-03	ENTREPRENAD NR: JPSH2

TRAFIKVERKET

OLSKROKEN PLANSKILDHET
GÖTEBORG, SÄVENÄS-E6 ÖSTER
PERMANENT MARKANSPRÅK
PLANKARTA

SKEDE: JÄRNVÄGSPLAN
TEKNIKOMRÅDE: TEKNIKÖVERGRIPANDE
KM: 454+100 - 454+500
SKALA: 1:1000
RITNINGSNR PROJEKT: JPSH2-01-112-01A
RANDIG: 601

KONSTRUERAD AV	GODTAGEN AV	FASTSTÄLLD AV	DATUM	FORMAT	RITNINGSNR FÖRVALTNING	BLAD	NÄSTA BL	REV
RAMBÖLL/SEN	J JONSSON	--------	2015-09-14	A1		001	002	

XREF: MODELL\01_JS5-456_P_JP KONNEKTIONER OLSKROKEN PLANSKILDHET
MODELL\01_JS5-456_P_JP PERMANENT MARKANSPRÅK OLSKROKEN PLANSKILDHET
MODELL\01_JS5-456_P_JP GRÄNSER MARKANSPRÅK OLSKROKEN PLANSKILDHET
MODELL\01_453-463_P_PLANSKEDE FÖR SPÅR TILL JÄRNVÄGSPLAN
MODELL\53_454-455_P_BYGGNADER
MODELL\53_454-455_P_FASTIGHETSGRÄNSER
MODELL\53_454-455_P_KVARTER
MODELL\53_454-455_P_MARKANVÄNDNING
MODELL\71_454-455_P_BROAR

PRIMÄRKVARTÄVGEO.01_W_TRV_PRIMÄRKVARTÄ
PROJEKTERINGSOMRÅDE.01_W_TRV_PROJEKTERINGSOMRÅDE
PROJEKTERINGSKVARTÄVGEO.01_W_TRV_PROJEKTERINGSKVARTÄ_0002
PROJEKTERINGSKVARTÄVGEO.01_W_TRV_PROJEKTERINGSKVARTÄ_0002
MODELL\01_453-463_P_TEKNIKÖVERGRIPANDE PLAN
MODELL\01_453-463_P_TEKNIKÖVERGRIPANDE PLAN
MODELL\01_JS5-456_P_JP YTOR MARKANSPRÅK OLSKROKEN PLANSKILDHET

Denna ritning är Trafikverkets egendom. All obehörig begagnande av ritningen bestraffas enligt lag.
TRAFIKVERKET

MODELL\01_JS5-456_P_JP YTOR MARKANSPRÅK OLSKROKEN PLANSKILDHET

Ver. 7.1 Drawing: \\ser.ramboll.com\gbg\Projekt\Trafikverket\Vastlanken\616949 Projektarbete\Teknik\Järnväg\Ritningar\JPSH2-01-112-01A.001 Drawn by: SENBNJ, 2015-06-17 07:27