




TECKENFÖRKLARING

KOORDINATSYSTEM: SWEREF 99 17 15
HÖJDSYSTEM: RH 2000

- BEFINTLIGT VÄGOMRÅDE
- NYTT VÄGOMRÅDE
- FASTIGHETSGRÄNS
- TRAKTGRÄNS
- DETALJPLANEGRÄNS
- BEF. VATTENLEDNING
- BEF. SPILLVATTEN
- BEF. DAGVATTEN
- BEF. RÄCKE

- TILLFÄLLIG NYTTJANDERÄTT
BRÖYGGNING
- REFUG
- NY GÅNG- OCH CYKELVÄG
- SKILJEREMSA
- 179 FASTIGHETS BETECKNING
- FILLA TRAKTNAMN
- 0/200 LÄNGDMÄTNING/SEKTIONERING
- BEFINTLIG BELYSNINGSSTOLPE

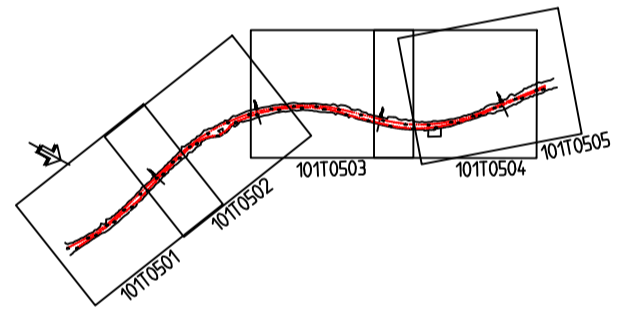

VÄGPLAN	
TYP AV PLAN	
GRANSKNINGSSTATUS / SYFTE	
HANDLINGSTYP	
DATUM 170901	LEVERANS / ÄNDRINGS-PM
OBJEKT Väg 622 Ny gång- och cykelväg	
DELOMRÅDE / BANDEL 01	
ANLÄGGNINGSDJEL 1	
OBJEKTNUMMER / KM	KONSTRUKTIONNUMMER
BESTÄLLARE TRAFIKVERKET	LEVERANTÖR TYRÉNS
SKAPAD AV DM	UPPDRAGSNUMMER 267819
GRANSKAD AV AF	AVDELNING VÄG/MARK
RITNINGSTYP ILLUSTRATION	
TEKNIKOMRÅDE / INNEHÅLL T VÄGUTFORMNING OCH TRAFIK	
BESKRIVNING Väg 622 delen Johannedal- Östra Birsta Sundsvalls kommun, Västernorrlands län KM 0/000-0/500	
SKALA 1:1000	FORMAT A1
FÖRVALTNINGSNUMMER	
RITNINGNUMMER 1 01 T 05 01	BLAD 1:5
	NÄSTA BLAD 2:5
	BET

