


TECKENFÖRKLARING

KOORDINATSYSTEM: SWEREF 99 17 15
HÖJDSYSTEM: RH 2000

- BEFINTLIGT VÄGOMRÅDE
- NYTT VÄGOMRÅDE
- FASTIGHETSGRÄNS
- TRAKTGRÄNS
- DETALJPLANEGRÄNS
- BEF. VATTENLEDNING
- BEF. SPILLVATTEN
- BEF. DAGVATTEN
- BEF. RÄCKE

- [Symbol] TILLFÄLLIG NYTTJANDERÄTT BROBYGGNING
- [Symbol] REFUG
- [Symbol] NY GÅNG- OCH CYKELVÄG
- [Symbol] SKILJEREMSA

- 179 FASTIGHETSBECKENING
- FILLA TRAKTNAMN
- 0/200 LÄNGDMÄTNING/SEKTIONERING
- [Symbol] BEFINTLIG BELYSNINGSSTOLPE

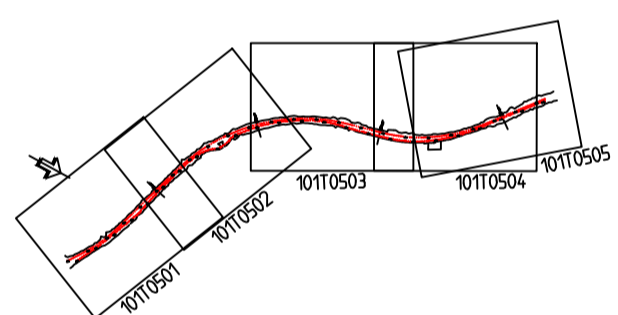

VÄGPLAN

GRÄNSKÄRNINGSTATUS / SYFTE

HANDLINGSTYP

DATUM: 170901
LEVERANS / ÄNDRINGS-PM

OBJEKT: **Väg 622**
Ny gång- och cykelväg

DELOMRÅDE / BANDEL: 01

ANLÄGGNINGSDI: 1

OBJEKTNUMMER / KM: [] KONSTRUKTIONNUMMER

BESTÄLLARE: **TRAFIKVERKET** LEVERANTÖR: **TYRÉNS**

SKAPAD AV: DM UPPDRAGSNUMMER: 267819

GRANSKAD AV: AF ÄMNING: VÄG/MARK

RITNINGSTYP: ILLUSTRATION

TEKNIKOMRÅDE / INNEHÅLL: T VÄGUTFORMNING OCH TRAFIK

BESKRIVNING: Väg 622 delen Johannedal- Östra Birsta Sundsvalls kommun, Västernorrlands län KM 0/500-1/000

SKALA: 1:1000 FÖRVALTNINGSNUMMER: []

RITNINGNUMMER: 1 01 T 05 02 BLAD: 2:5 NÄSTA BLAD: 3:5 BET: []

