




TECKENFÖRKLARING

KOORDINATSYSTEM: SWEREF 99 17 15
HÖJDSYSTEM: RH 2000

- BEFINTLIGT VÄGOMRÅDE
- NYTT VÄGOMRÅDE
- FASTIGHETSGRÄNS
- TRAKTGRÄNS
- DETALJPLANEGRÄNS
- BEF. VATTENLEDNING
- BEF. SPILLVATTEN
- BEF. DAGVATTEN
- BEF. RÄCKE

- [Symbol] TILLFÄLLIG NYTT JANDERRÄTT BROBYGGNATION
- [Symbol] REFUG
- [Symbol] NY GÅNG- OCH CYKELVÄG
- [Symbol] SKILJEREMSA

- 179 FASTIGHETSBECKENNING
- FILLA TRAKTNAMN
- 0/200 LÄNGDMÄTNING/SEKTIONERING
- [Symbol] BEFINTLIG BELYSNINGSSTOLPE

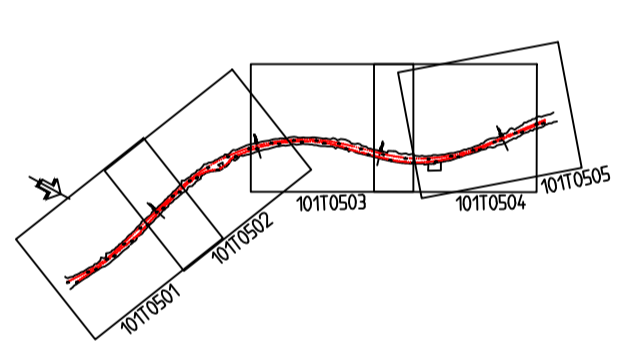

VÄGPLAN

GRANSKNINGSSTATUS / SYFTE

HANDLINGSTYP

DATUM: 170901 LEVERANS / ÄNDRINGS-PM

OBJEKT: **Väg 622**
Ny gång- och cykelväg

DELOMRÅDE / BANDDEL: 01

ANLÄGGNINGSGDEL: 1

OBJEKTNUMMER / KM: KONSTRUKTIONNUMMER

BESTÄLLARE: TRAFIKVERKET LEVERANTÖR: TYRÉNS

SKAPAD AV: DM UPPDRAGSNUMMER: 267819

GODKÄND AV: AF AVDELNING: VÄG/MARK

RITNINGSTYP: ILLUSTRATION

TEKNIKOMRÅDE / INNEHÅLL: T VÄGUTFORMNING OCH TRAFIK

BESKRIVNING: Väg 622

delen Johannedal - Östra Birsta

Sundsvalls kommun, Västernorrlands län

KM 2/110-2/300

SKALA: 1:1000 FÖRVALTNINGSNUMMER: A1

RITNINGNUMMER: 1 01 T 05 05 BLAD: 5:5 NÄSTA BLAD: BET:

Ny GC ansluts mot bef. GC

Ny GC

Ny kantstensbunden GC

BERGE Etableringsyta brobygge

Bef GC beläggs Träbro anläggs

