



KOORDINATSYSTEM  
 SYSTEM 1 PLAN SWREF 99 17 15  
 SYSTEM 1 HÖJD RIK2000

**TECKENFÖRKLARING**  
 MARKANSPRÅK

- GRÄNS FÖR VÄGOMRÅDE
- AVGRÄNSNING MELLAN OLIKA TYPER AV MARKANSPRÅK
- V1 NYTT VÄGOMRÅDE MED VÄGRÄTT
- V2 NYTT VÄGOMRÅDE ENOM DETALJPLAN DÄR KOMMUNEN ÄR HUVUDMAN FÖR ALLMÄNNA PLATSER


VERKSAMHETER/ÅTGÄRDER SOM UNDANTAS FRÅN FÖRBUD ENLIGT MILJÖBALKEN

N1 FÖRBUDEN SOM AVSER VERKSAMHET ELLER ÅTGÄRD ENOM GEMENSAMT BROTTSOMRÅDE (17:2 §) MB GÄLLER INTE BYGGANDE AV ALLMÄN VÄG/ÄRVÄG  
 N2 FÖRBUDEN MOT ÅTGÄRDER ENOM STRÄNSKODOMRÅDE (15 §) MB GÄLLER INTE BYGGANDE AV ALLMÄN VÄG/ÄRVÄG  
 N3 SKYLDIGHET ATT GÖRA ANMÄLAN FÖR SÄMÅRD ENLIGT 25 § MB GÄLLER INTE FÖR DE VERKSAMHETER OCH ÅTGÄRDER SOM BEHÖVS FÖR ATT BYGGA VÄG OCH SOM FASTSTÄLLS OCH INRIKAS I VÄGOMRÅDE FÖR ALLMÄN VÄG ELLER ÖVRIGT FÖR TILFÄLLE NYTTJÄNDERÄTT.

STRÄNSKOD GÄLLER HELA ÖVER HELA PLANEN

**ÖVRIGA BETECKNINGAR PÅ PLANKARTAN**

- NY GE-VÄG, VÄGBANKANT MED LÄNGDMÄTNING OCH HÖJDSÄTTNING I METER
- NY VÄG, VÄGBANKANTER MED LÄNGDMÄTNING OCH HÖJDSÄTTNING I METER
- FASTIGHETSGRÄNS
- TRAKTGRÄNS
- 179 FASTIGHETSBETECKNING
- FJÄLLA TRAKTNAMN
- BEF. RÄCKE
- REFUGKANT

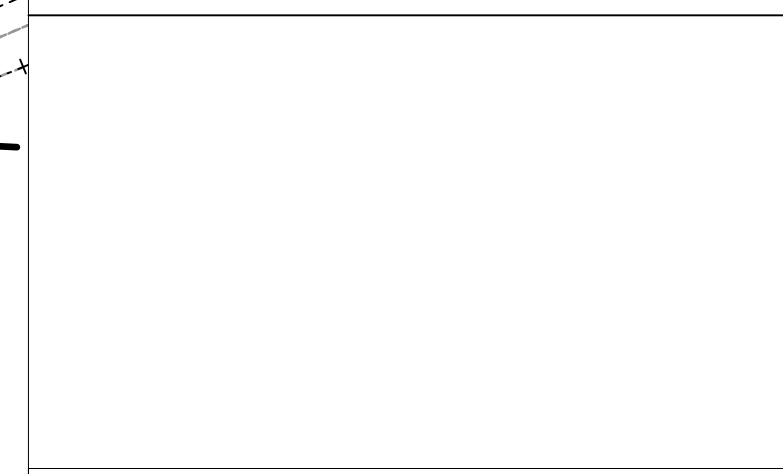

TYP AV PLAN **VÄGPLAN**  
 GRANSKNINGSSTATUS/SYFTE **FÖR FASTSTÄLLELSE**  
 HANDLINGSTYP **FASTSTÄLLELSEHANDLING**  
 DATUM 2018-12-11 LEVERANS/ÄNDRINGS-PM  
 OBJEKT **VÄG 622**  
 DELEN JOHANNEDAL - ÖSTRA BIRSTA  
 DELOMRÅDE / BANDIEL 1  
 ANLÄGGNINGSDIEL 01  
 OBJEKTNUMMER / KM 151394  
 KONSTRUKTIONSNUMMER  
 BESTÄLLARE **TRAFIKVERKET** LEVERANTÖR **TYRÉNS**  
 SKAPAD AV JN UPPDRAGSNUMMER 267819  
 GODKÄND AV AF ÄMDELNING VÄG/MARK  
 RITNINGSTYP **PLANKARTA**  
 TEKNIKOMRÅDE / INNEHÅLL **T VÄGUTFORMNING OCH TRAFIK**  
 BESKRIVNING **VÄG 622**  
**DELEN JOHANNEDAL - ÖSTRA BIRSTA**  
 SUNDSVALLS KOMMUN, VÄSTERNORRLANDS LÄN

SKALA 1:1000  
 0 5 10 20 50 100  
 METER

SKALA 1:1000  
 RITNINGSNUMMER 1 01 T 02 04

FORMAT A1	FÖRVALTNINGSNUMMER
BLAD	NÄSTA BLAD
BET	