


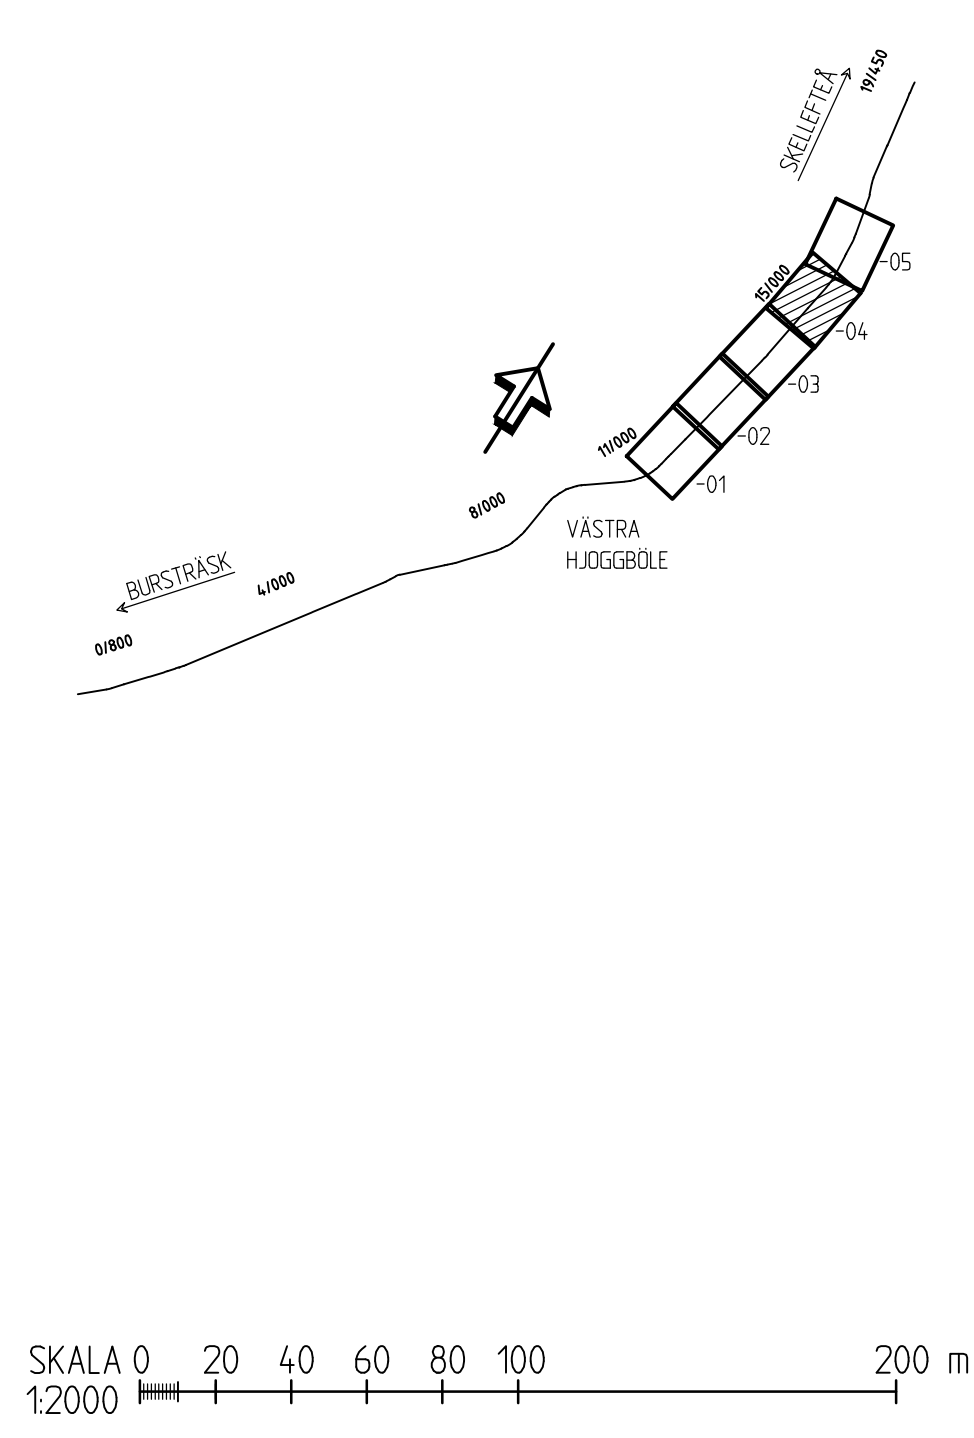

TECKENFÖRKLARING

- AVGRÄNSNING MELLAN OLIKA TYPER AV MARKANSPRÅK
- GRANS FÖR VÄGOMRÅDE
- FASTIGHETSGRÄNS
- TRAKTGRÄNS
- SERVITUT
- GEMENSAMHETSANLÄGGNINGAR
- Lr XX-XXX-X
- LEDNINGSRÄTT
- BEF. TELELEDNING
- BEL. ELLEDNING
- NYTT VÄGOMRÅDE MED VÄGRÄTT
- TILLFÄLLIG NYTTJANDERÄTT
- BEF. VÄG SOM BEHÅLLS VÄGKANTER, VÄGMITT OCH BEFINTLIG HÖJDSÄTTNING
- FASTIGHETSBECKENING
- KM X/XXX
- KM X/XXX
- SEKTIONSMARKERING

KOORDINATSYSTEM
 PLANSYSTEM: SWEREF99 20 15
 HÖJDSYSTEM: RH 2000



| | | | |
|---------------------------|--|----------------------------|--------------|
| TYP AV PLAN | | VÄGPLAN | |
| GRANSKNINGSSTATUS / SYFTE | | FÖR GRANSKNING | |
| HANDLINGSTYP | | GRANSKNINGSHANDLING | |
| DATUM | 2019-02-11 | LEVERANS / ÄNDRINGS-PM | |
| OBJEKT | VÄG 364 DELEN VÄG 774-LJUSROTET | | |
| DELOMRÅDE / BANDEL | LÅNGVIKEN-HJUGGBÖLEFORS | | |
| ANLÄGGNINGSDDEL | VÄG 364 | | |
| OBJEKTNUMMER / KM | 157411 | KONSTRUKTIONNUMMER | |
| BESTÄLLARE | TRAFIKVERKET | LEVERANTÖR | SWECO |
| SKAPAD AV | YOUSSEF HAMOUDEH | UPPRÄGGSNUMMER | 12702669 |
| GODKÄND AV | MAGNUS GUNNARSSON | AVDELNING | CIVIL |
| RITNINGSTYP | PLANRITNING | | |
| TEKNIKOMRÅDE / INNEHÅLL | T VÄGUTFORMNING OCH TRAFIK | | |
| BESKRIVNING | ILLUSTRATIONSKARTA KM 14/600 - 15/800 | | |
| SKALA | 1:2000 | FORMAT | A1 |
| RITNINGSNUMMER | 2 01 T 05 04 | FÖRVALTNINGSNUMMER | |
| | | BLAD | NÄSTA BLAD |
| | | BET | |