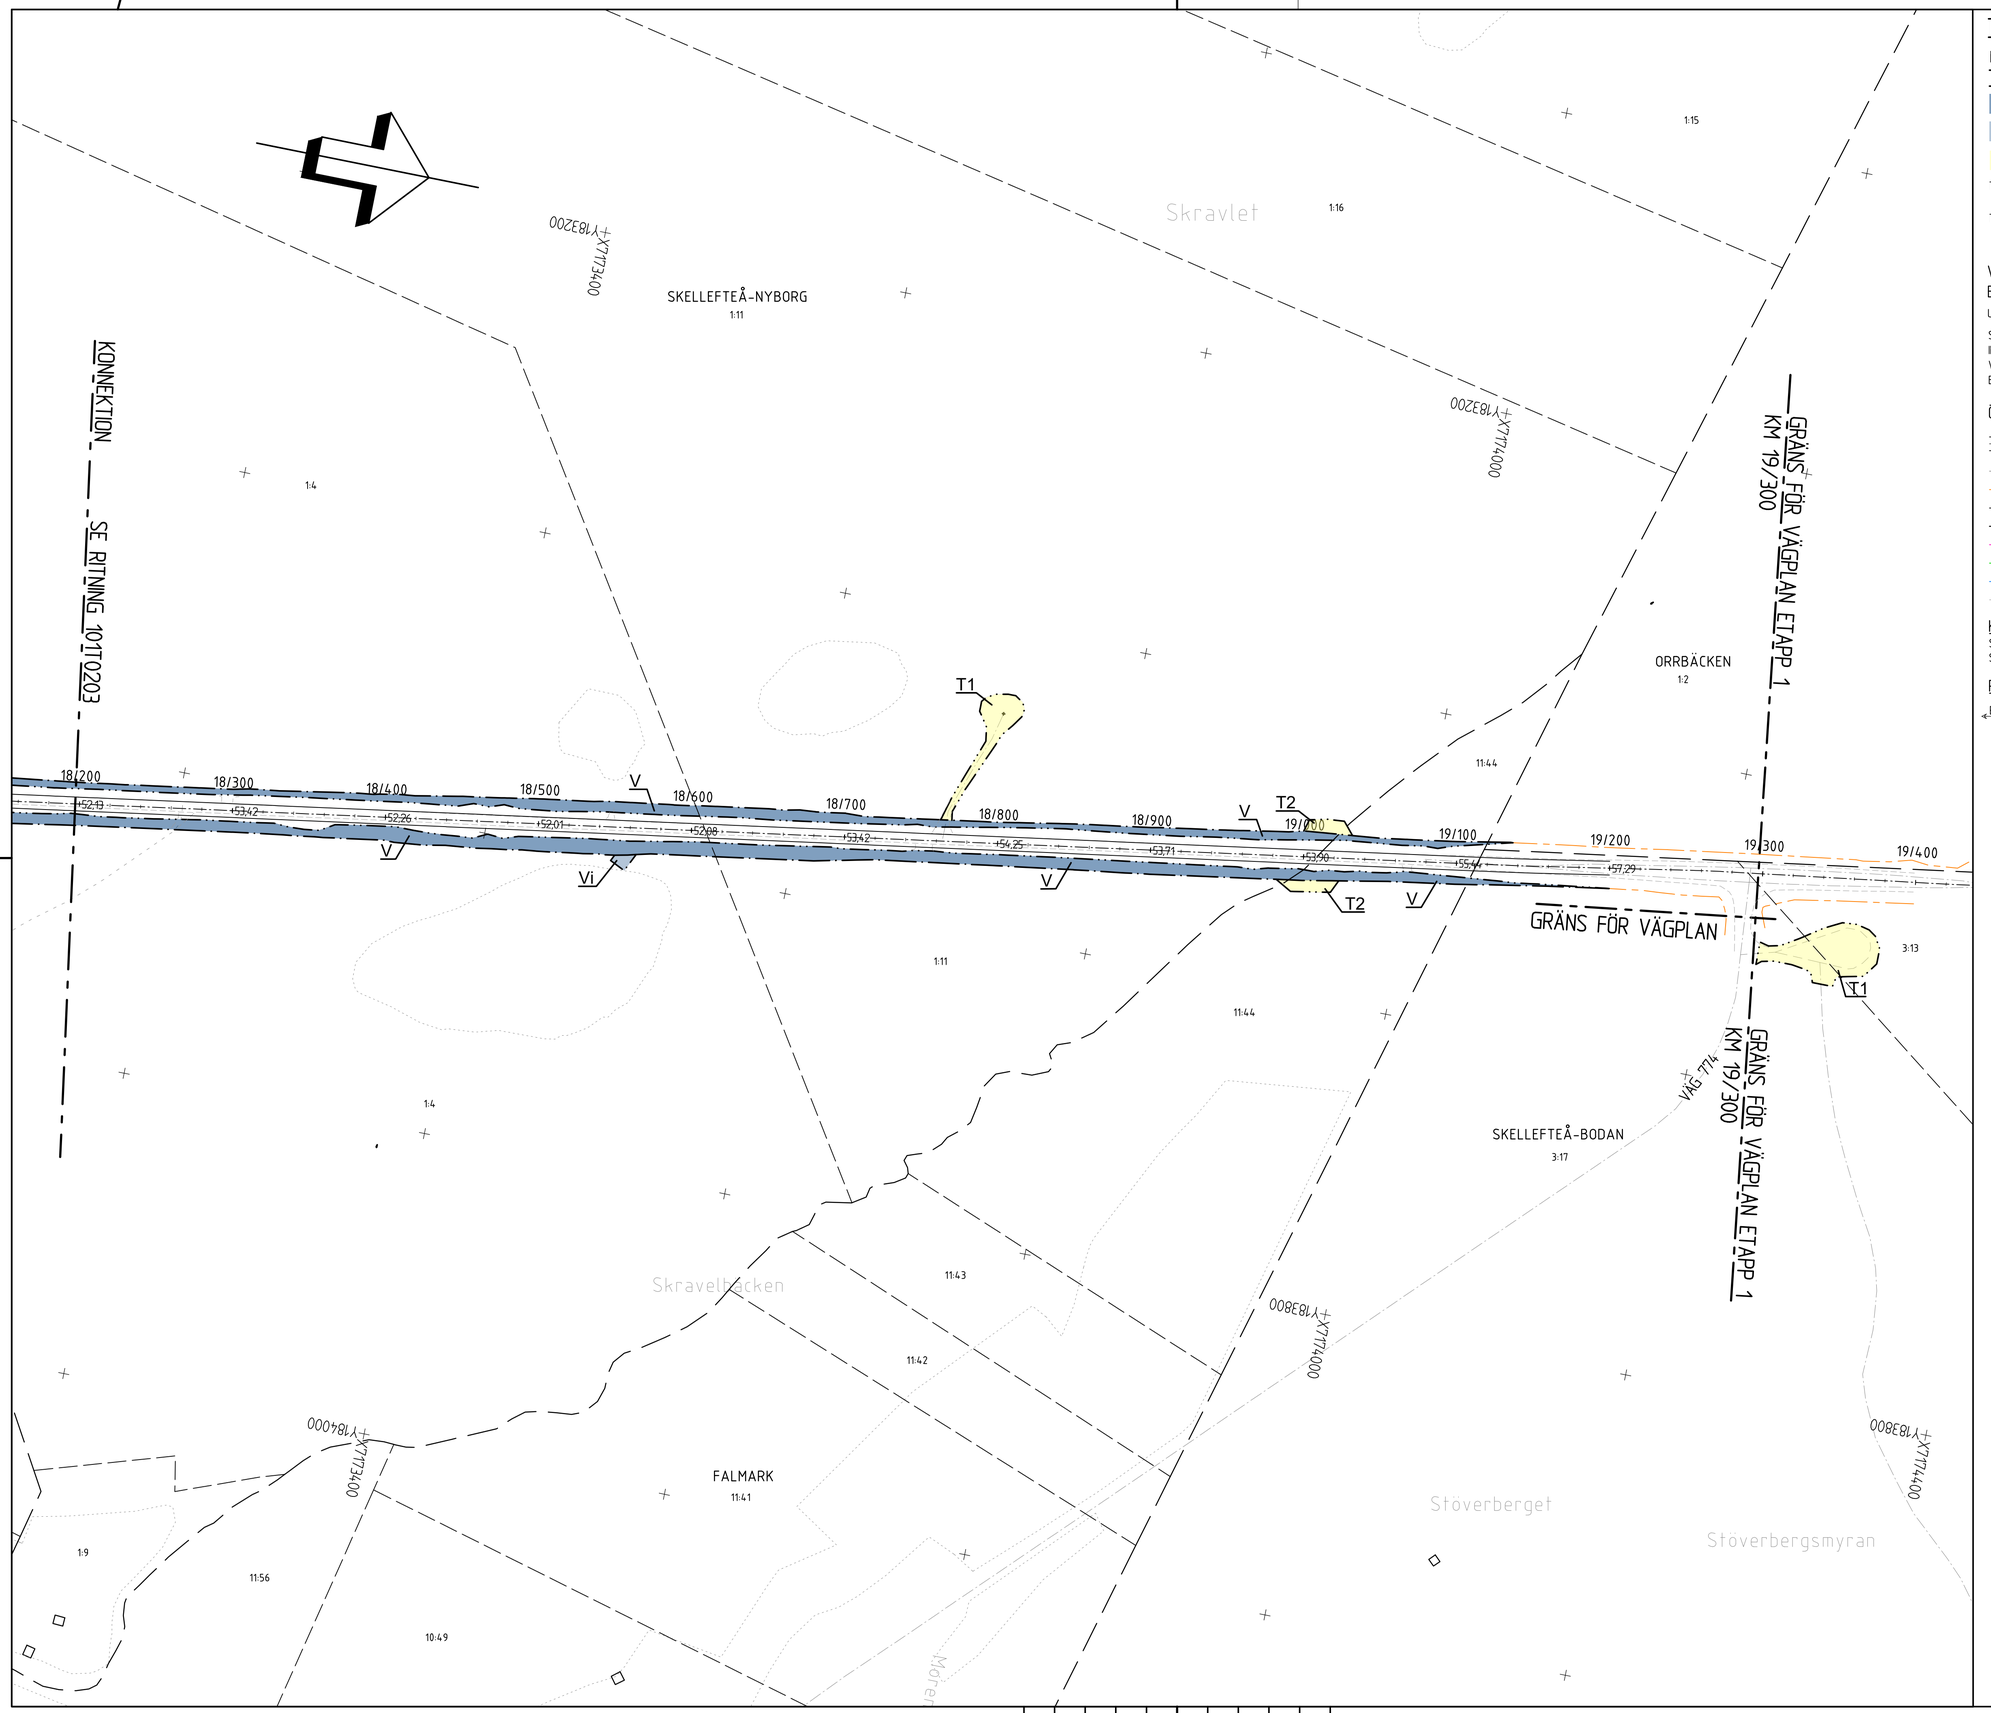

TECKENFÖRKLARING

MARKANSPRÅK

- GRÄNS FÖR VÄGOMRÅDE
- AVGRÄNSNING MELLAN OLIKA TYPER AV MARKANSPRÅK
- V — NYTT VÄGOMRÅDE MED VÄGRÄTT
- Vi — NYTT VÄGOMRÅDE MED INSKRÄNKT VÄGRÄTT AVSER OMRÅDE FÖR DIKESRENSNING.
- T — TILLFÄLLIG NYTTJANDERÄTT

T1 – TILLFÄLLIG NYTTJANDERÄTT, OMRÅDE FÖR ETABLERINGSYTA. GÄLLER UNDER BYGGTIDEN, DOCK LÄNGST TILL OCH MED GODKÄND SLUTBESIKTNING.

T2 – TILLFÄLLIG NYTTJANDERÄTT, OMRÅDE SOM ANVÄNDS VID ANLÄGGANDE AV NY VÄGTRUMMA ELLER FÖRLÄNGNING AV BEF. VÄGTRUMMA. GÄLLER UNDER BYGGTIDEN, DOCK LÄNGST TILL OCH MED GODKÄND SLUTBESIKTNING.

VERKSAMHETER/ÅTGÄRDER SOM UNDANTAS FRÅN FÖRBUD ENLIGT MILJÖBALKEN

UNDANTAG GÄLLER HELA PLANEN

SKYLDIGHETEN ATT GÖRA ANMÄLAN FÖR SAMRÅD ENLIGT 12:6 MB GÄLLER INTE FÖR DE VERKSAMHETER OCH ÅTGÄRDER SOM BEHÖVS FÖR ATT BYGGA VÄGEN OCH SOM FASTSTÄLLS OCH INGÅR I VÄGOMRÅDE FÖR ALLMÄN VÄG ELLER OMRÅDE FÖR TILLFÄLLIG NYTTJANDERÄTT.

ÖVRIGA BETECKNINGAR PÅ PLANKARTAN

- 0/100 / +00.00 — NYA VÄGKANTER OCH CENTRUMLINJE HÖJDSÄTTNING AVSER VÄGMITT
- BEF. VÄGKANTER
- BEF. VÄGOMRÅDE
- FASTIGHETSGRÄNS
- TRAKTGRÄNS
- SERVITUT
- GEMENSAMHETSANLÄGGNING
- Lr XX-XXX-X — LEDNINGSRÄTT
- BEF. DIKE/BÄCK

KOORDINATSYSTEM

SYSTEM I PLAN: SWEREF99 20 15
SYSTEM I HÖJD: RH 2000

RITNINGSINDELNING

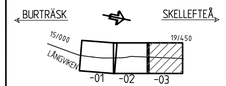

SKALA 1:2000 — 0 20 40 60 80 100 200 m

TYP AV PLAN	VÄGPLAN
GRANSKNINGSSTATUS / SYFTE	.
HANDLINGSTYP	GRANSKNINGSHANDLING
DATUM	2019-06-25
LEVERANS / ÄNDRINGS-PM	
OBJEKT	VÄG 364 DELEN VÄG 774-LJUSROTET
DELOMRÅDE / BANDEL	NYGÄRDAN-LÅNGVIKEN
ANLÄGGNINGSDEL	VÄG 364
OBJEKTNUMMER / KM	157411
KONSTRUKTIONSNUMMER	
BESTÄLLARE	TRAFIKVERKET
LEVERANTÖR	SWECO
SKAPAD AV	ESZTER VORZSAK
UPPDRAGSNUMMER	12702669
GODKÄND AV	MAGNUS GUNNARSSON
AVDELNING	CIVIL
RITNINGSTYP	PLANKARTA
TEKNIKOMRÅDE / INNEHÅLL	T VÄGUTFORMNING OCH TRAFIK
BESKRIVNING	PLAN KM 18/200 - 19/300
SKALA	1:2000
FORMAT	A1
FÖRVALTNINGSNUMMER	
RITNINGSNUMMER	1 01 T 02 03
BLAD	
NÄSTA BLAD	
BET	

Ritning: P:\247\VX\7\59\V00\15_Arbetsmaterial\..\CAD\VP1\T\1\Ritset\VX1T0203.dwg Skapad av: Johansson, Jonatan 2019-06-18 12:50

XREF MODELLV0009701 2019-01-18 14:57
MODELLV0009703 2019-02-22 10:07
MODELLT1009204 2019-04-24 10:15
MODELLT1001201 2019-06-14 14:51
DUO0009702 2019-06-17 13:36
DUO0009701 2019-06-17 13:38
MODELLV2400001 2019-06-17 08:09