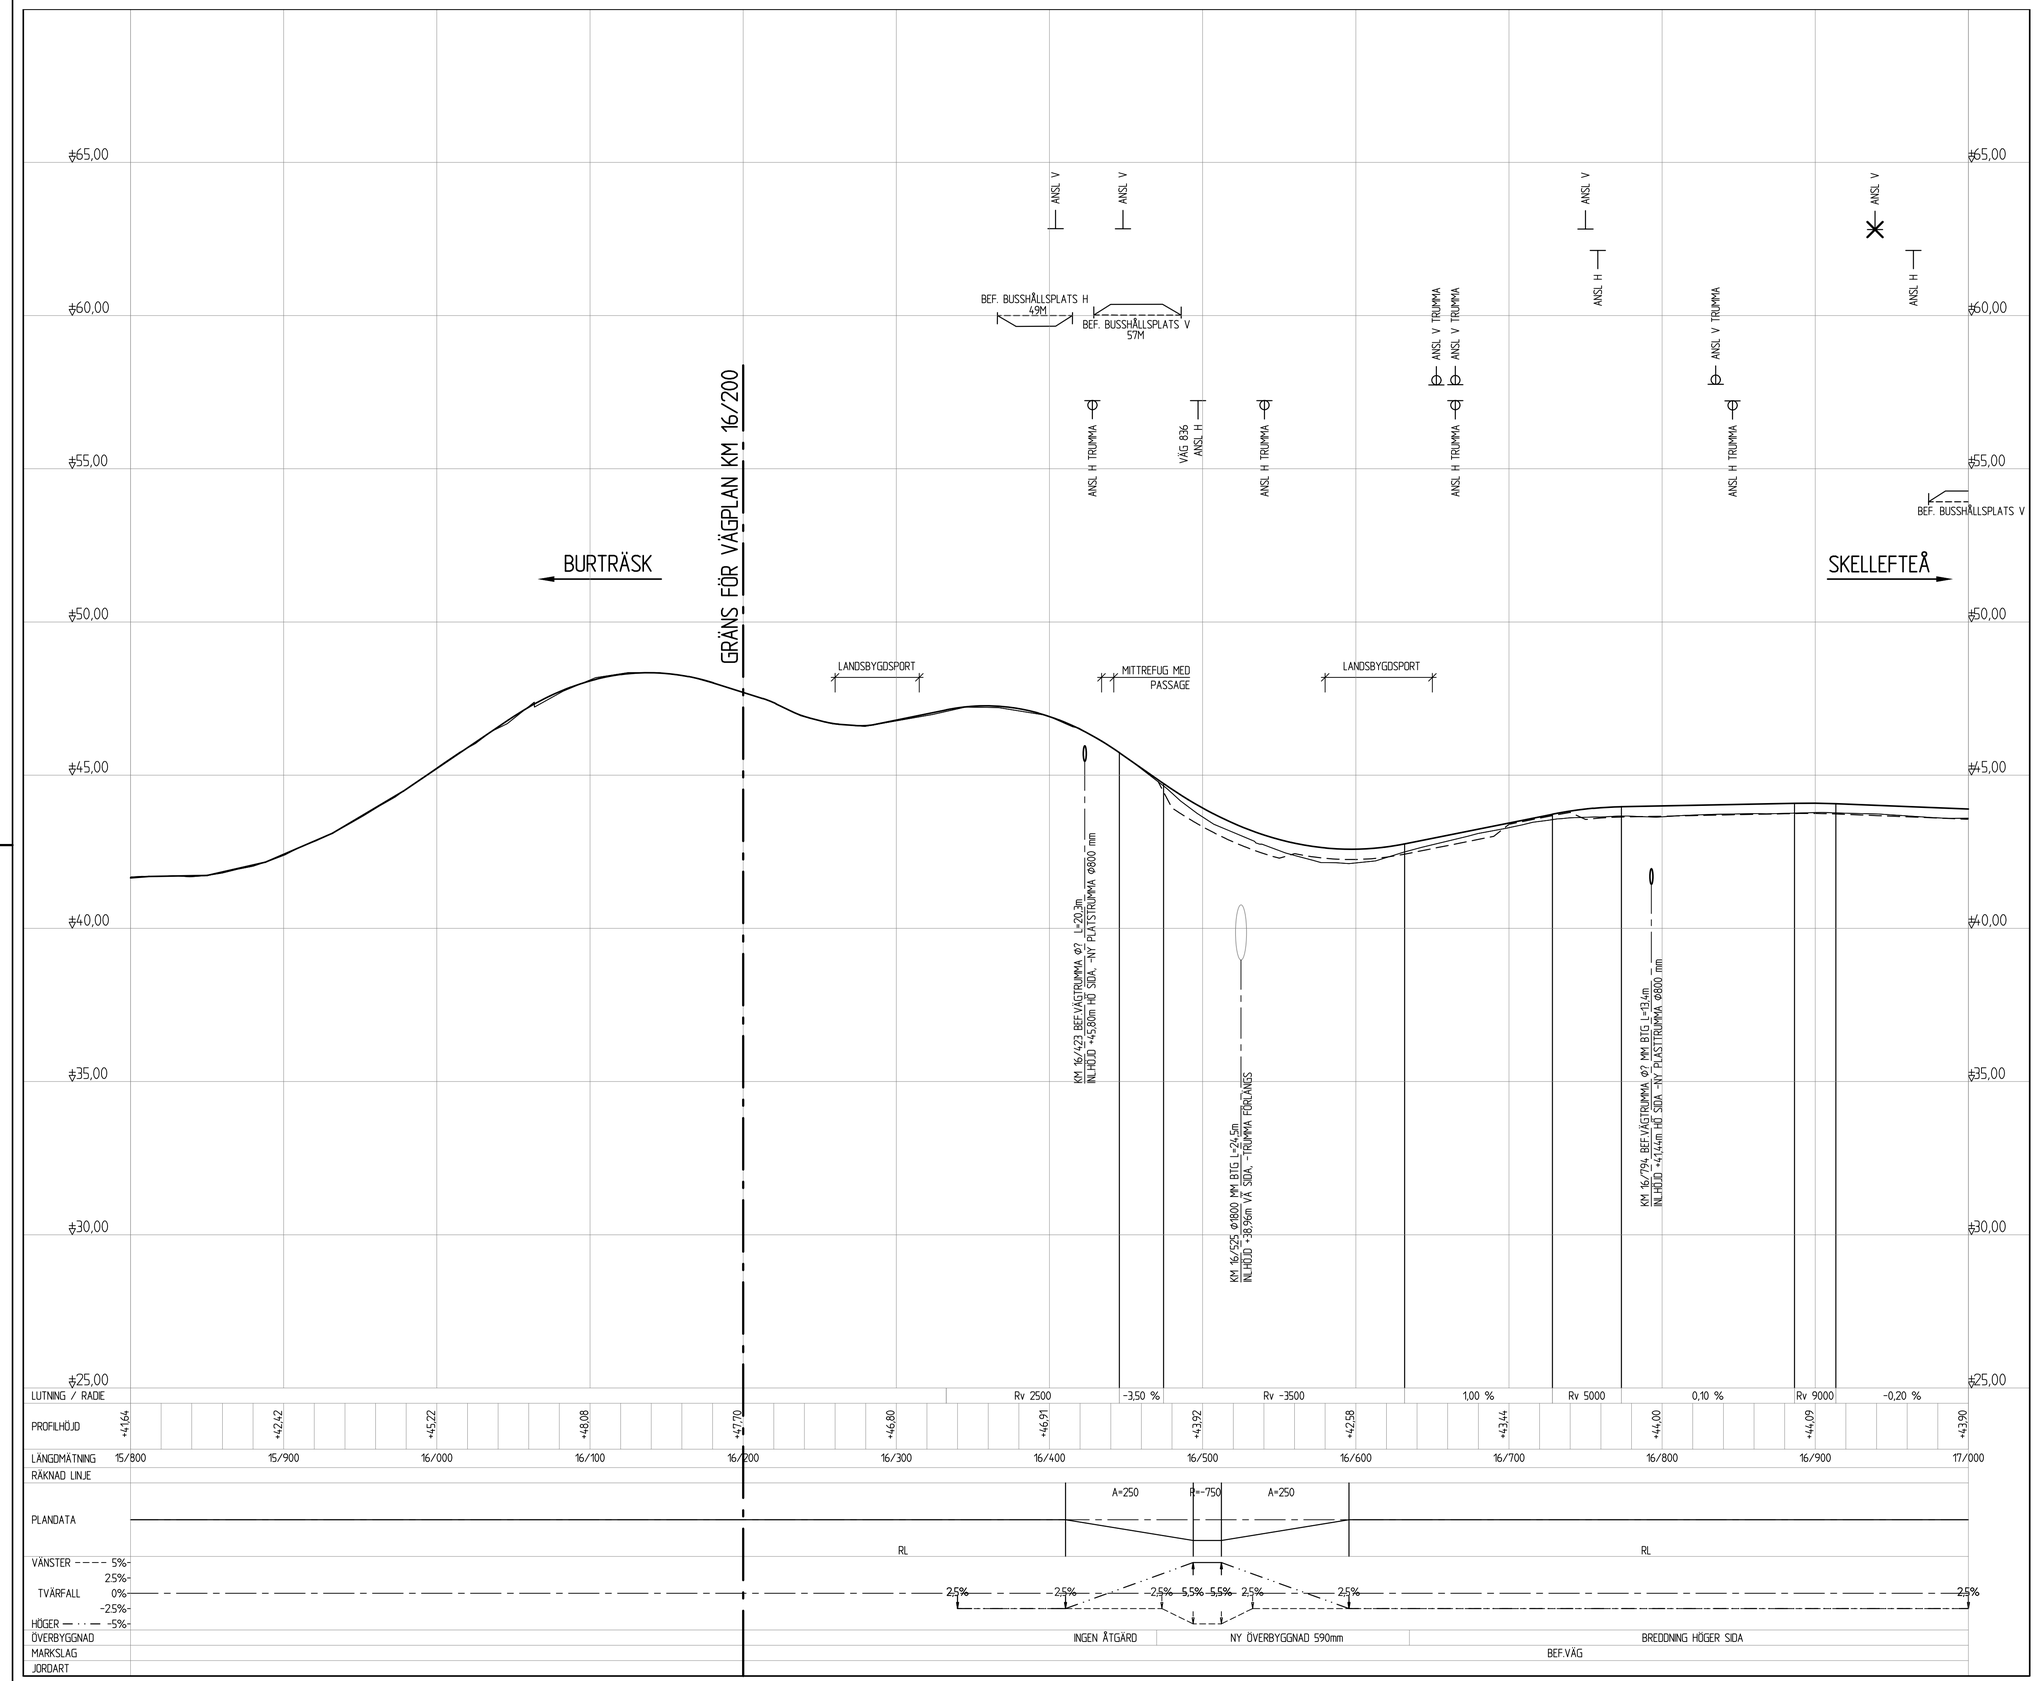

TECKENFÖRKLARING

- NY VÄG
- TERRASS
- BEFINTLIG VÄG
- NY VÄGTRUMMA
- BEF. VÄGTRUMMA SOM FÖRLÄNGS
- ANSLUTNING HÖGER/VÄNSTER
- ANSLUTNING MED SIDOTRUMMA HÖGER/VÄNSTER
- KRYSS MARKERAR ANSLUTNING SOM STÄNGS
- BUSSHÅLLPLATS
- NYTT RÄCKE HÖGER/VÄNSTER

ANM. HÖJDSYSTEM: RH 2000

GRANSKNINGSSTATUS / SYFTE

HANDLINGSTYP
GRANSKNINGSHANDLING

DATUM
2019-06-25

LEVERANS / ÄNDRINGS-PM

OBJEKT
VÄG 364 DELEN
VÄG 774-LJUSROTET

DELOMRÅDE / BANDEL
NYGÄRDAN-LÅNGVIKEN

ANLÄGGNINGSDEL
VÄG 364

OBJEKTNUMMER / KM
157411

KONSTRUKTIONSNUMMER

BESTÄLLARE
TRAFIKVERKET

LEVERANTÖR
SWECO

SKAPAD AV
JONATAN JOHANSSON

UPPDRAGSNUMMER
12702669

GODKÄND AV
THOMAS SÄLLSTRÖM

AVDELNING
CIVIL

RITNINGSTYP
PROFILRITNING

TEKNIKOMRÅDE / INNEHÅLL
VÄGUTFORMNING OCH TRAFIK

BESKRIVNING
PROFIL
KM 16/200 - 17/000

SKALA
1:2000 / 1:100

FORMAT
A1

FÖRVALTNINGSNUMMER

RITNINGSNUMMER
1 01 T 03 01

BLAD

NÄSTA BLAD

BET

Ritning P:\2474\12474750\1000\5...arbetsområde\ CAD\VP1\1.0\Bilaga\1.01T03010.dwg Skapad av: Jonatan Johansson, Jonatan 2019-06-19 12:50

VN157411VP1, ankomst 2019-06-20, ver 2, jobb 21