
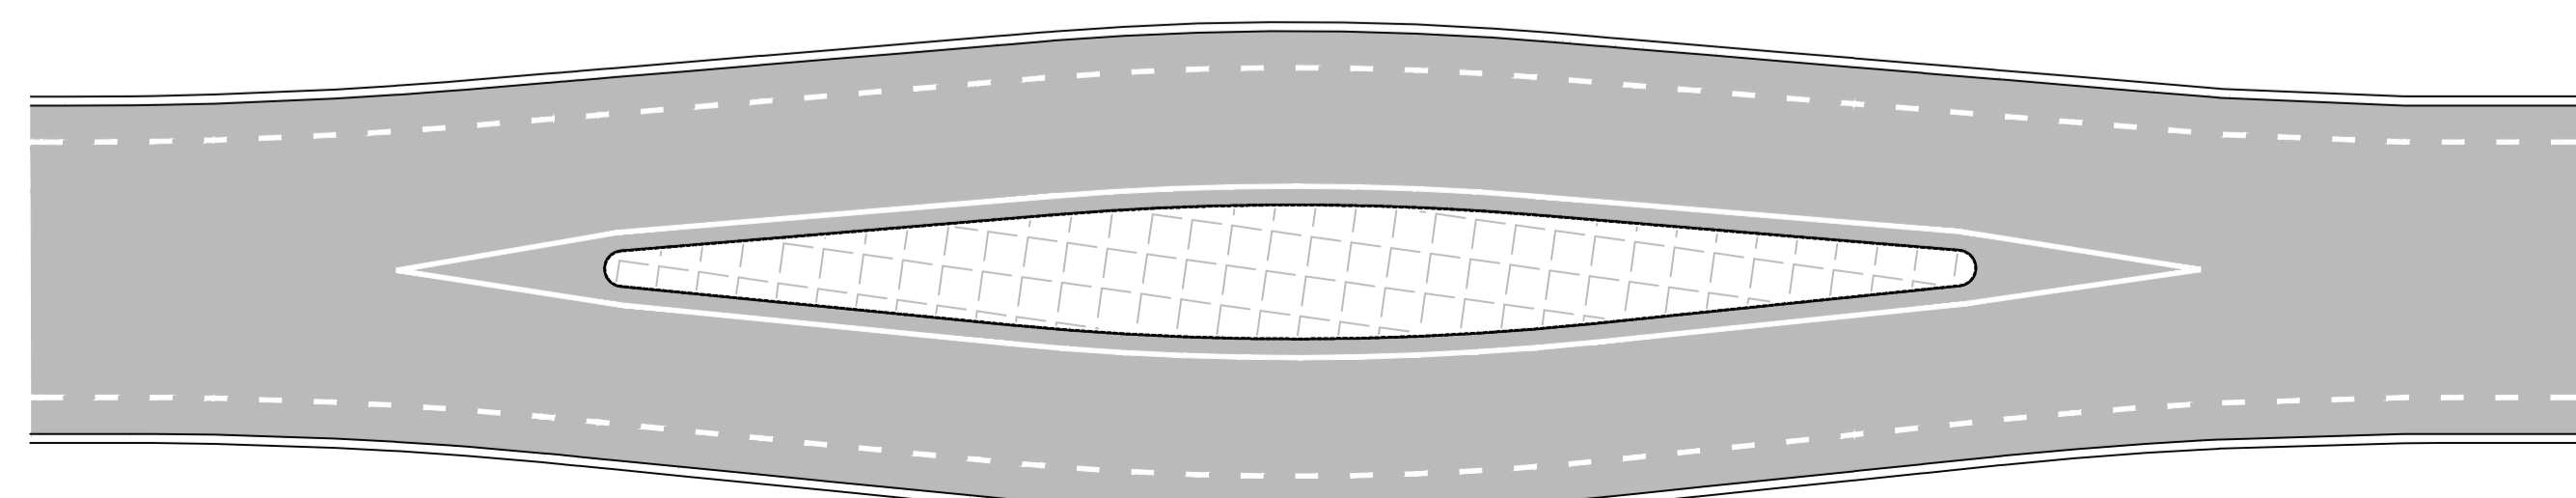
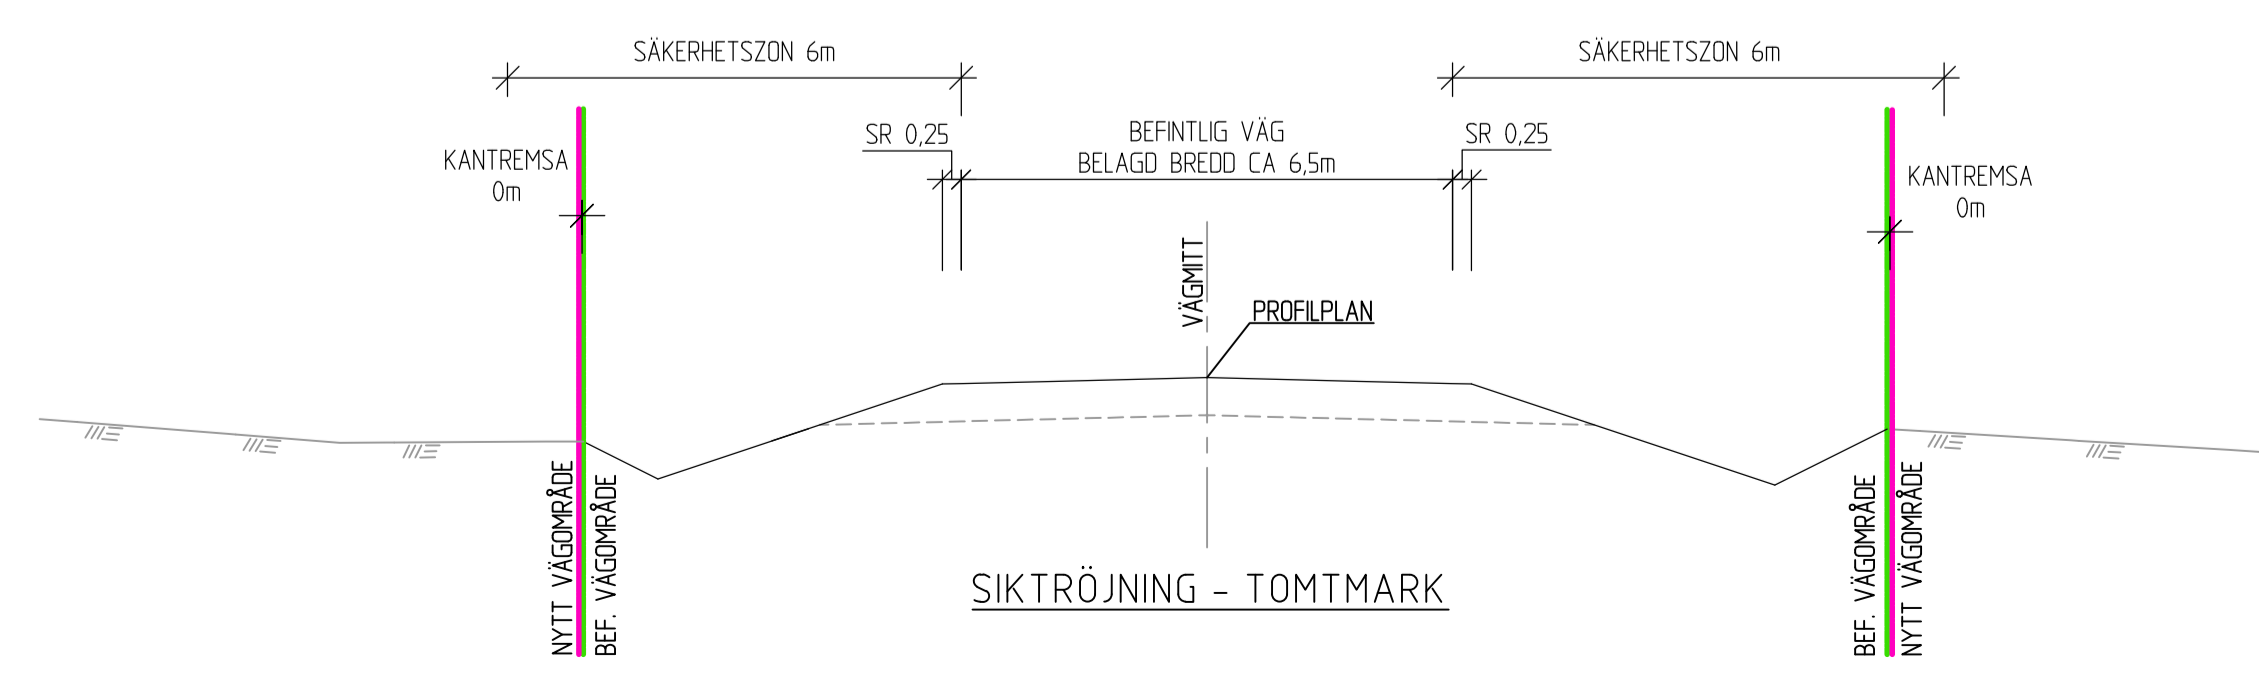
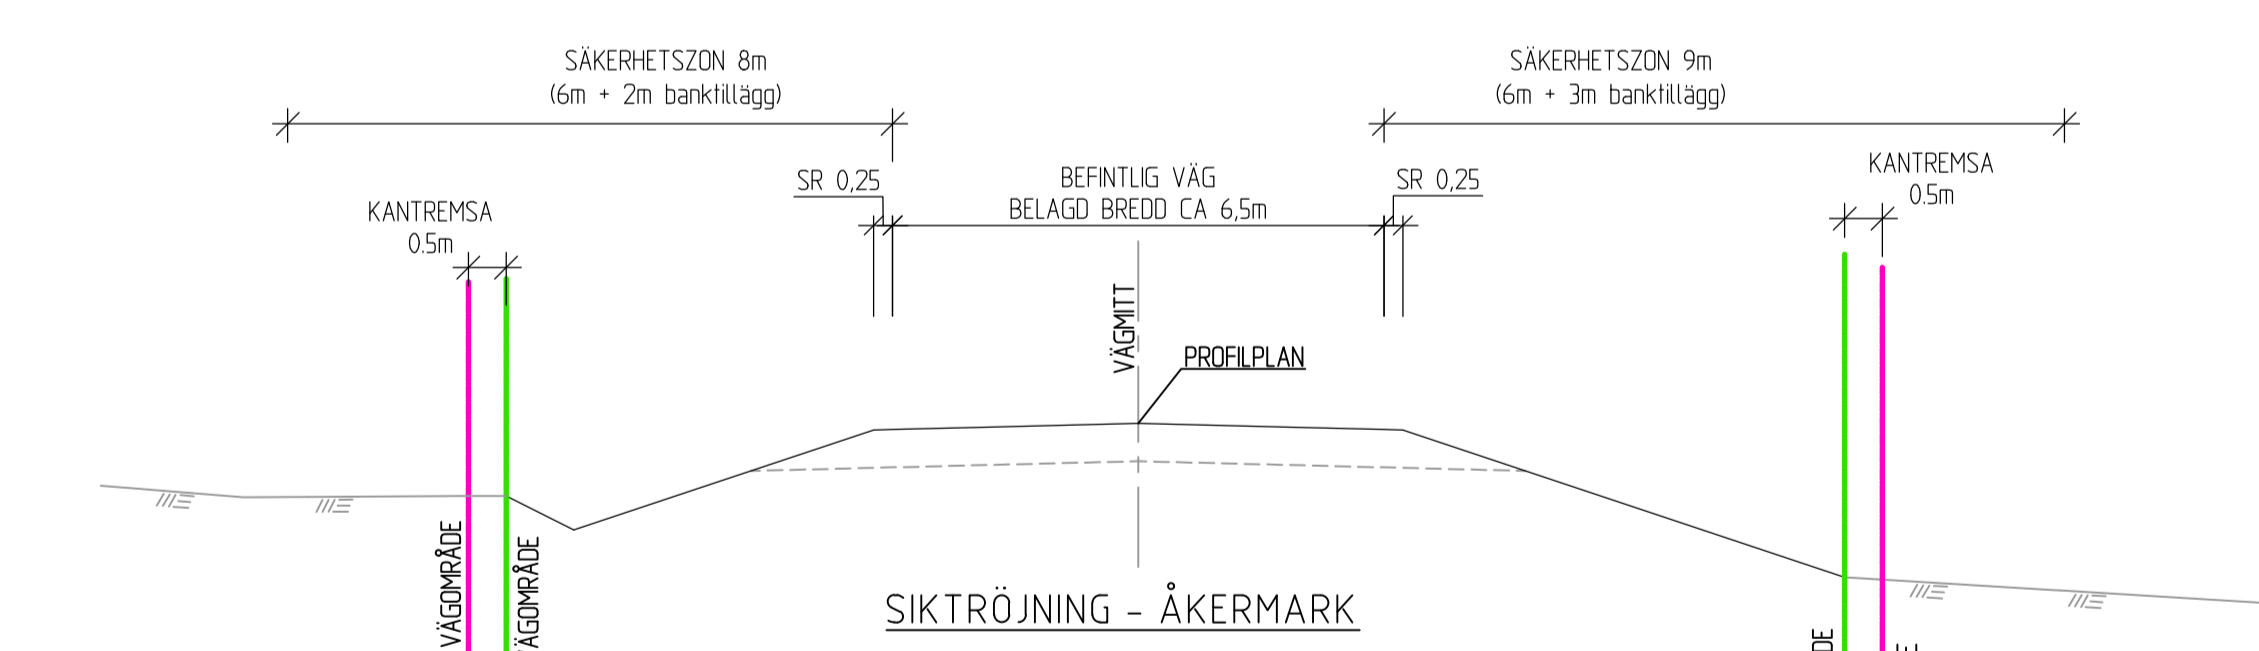
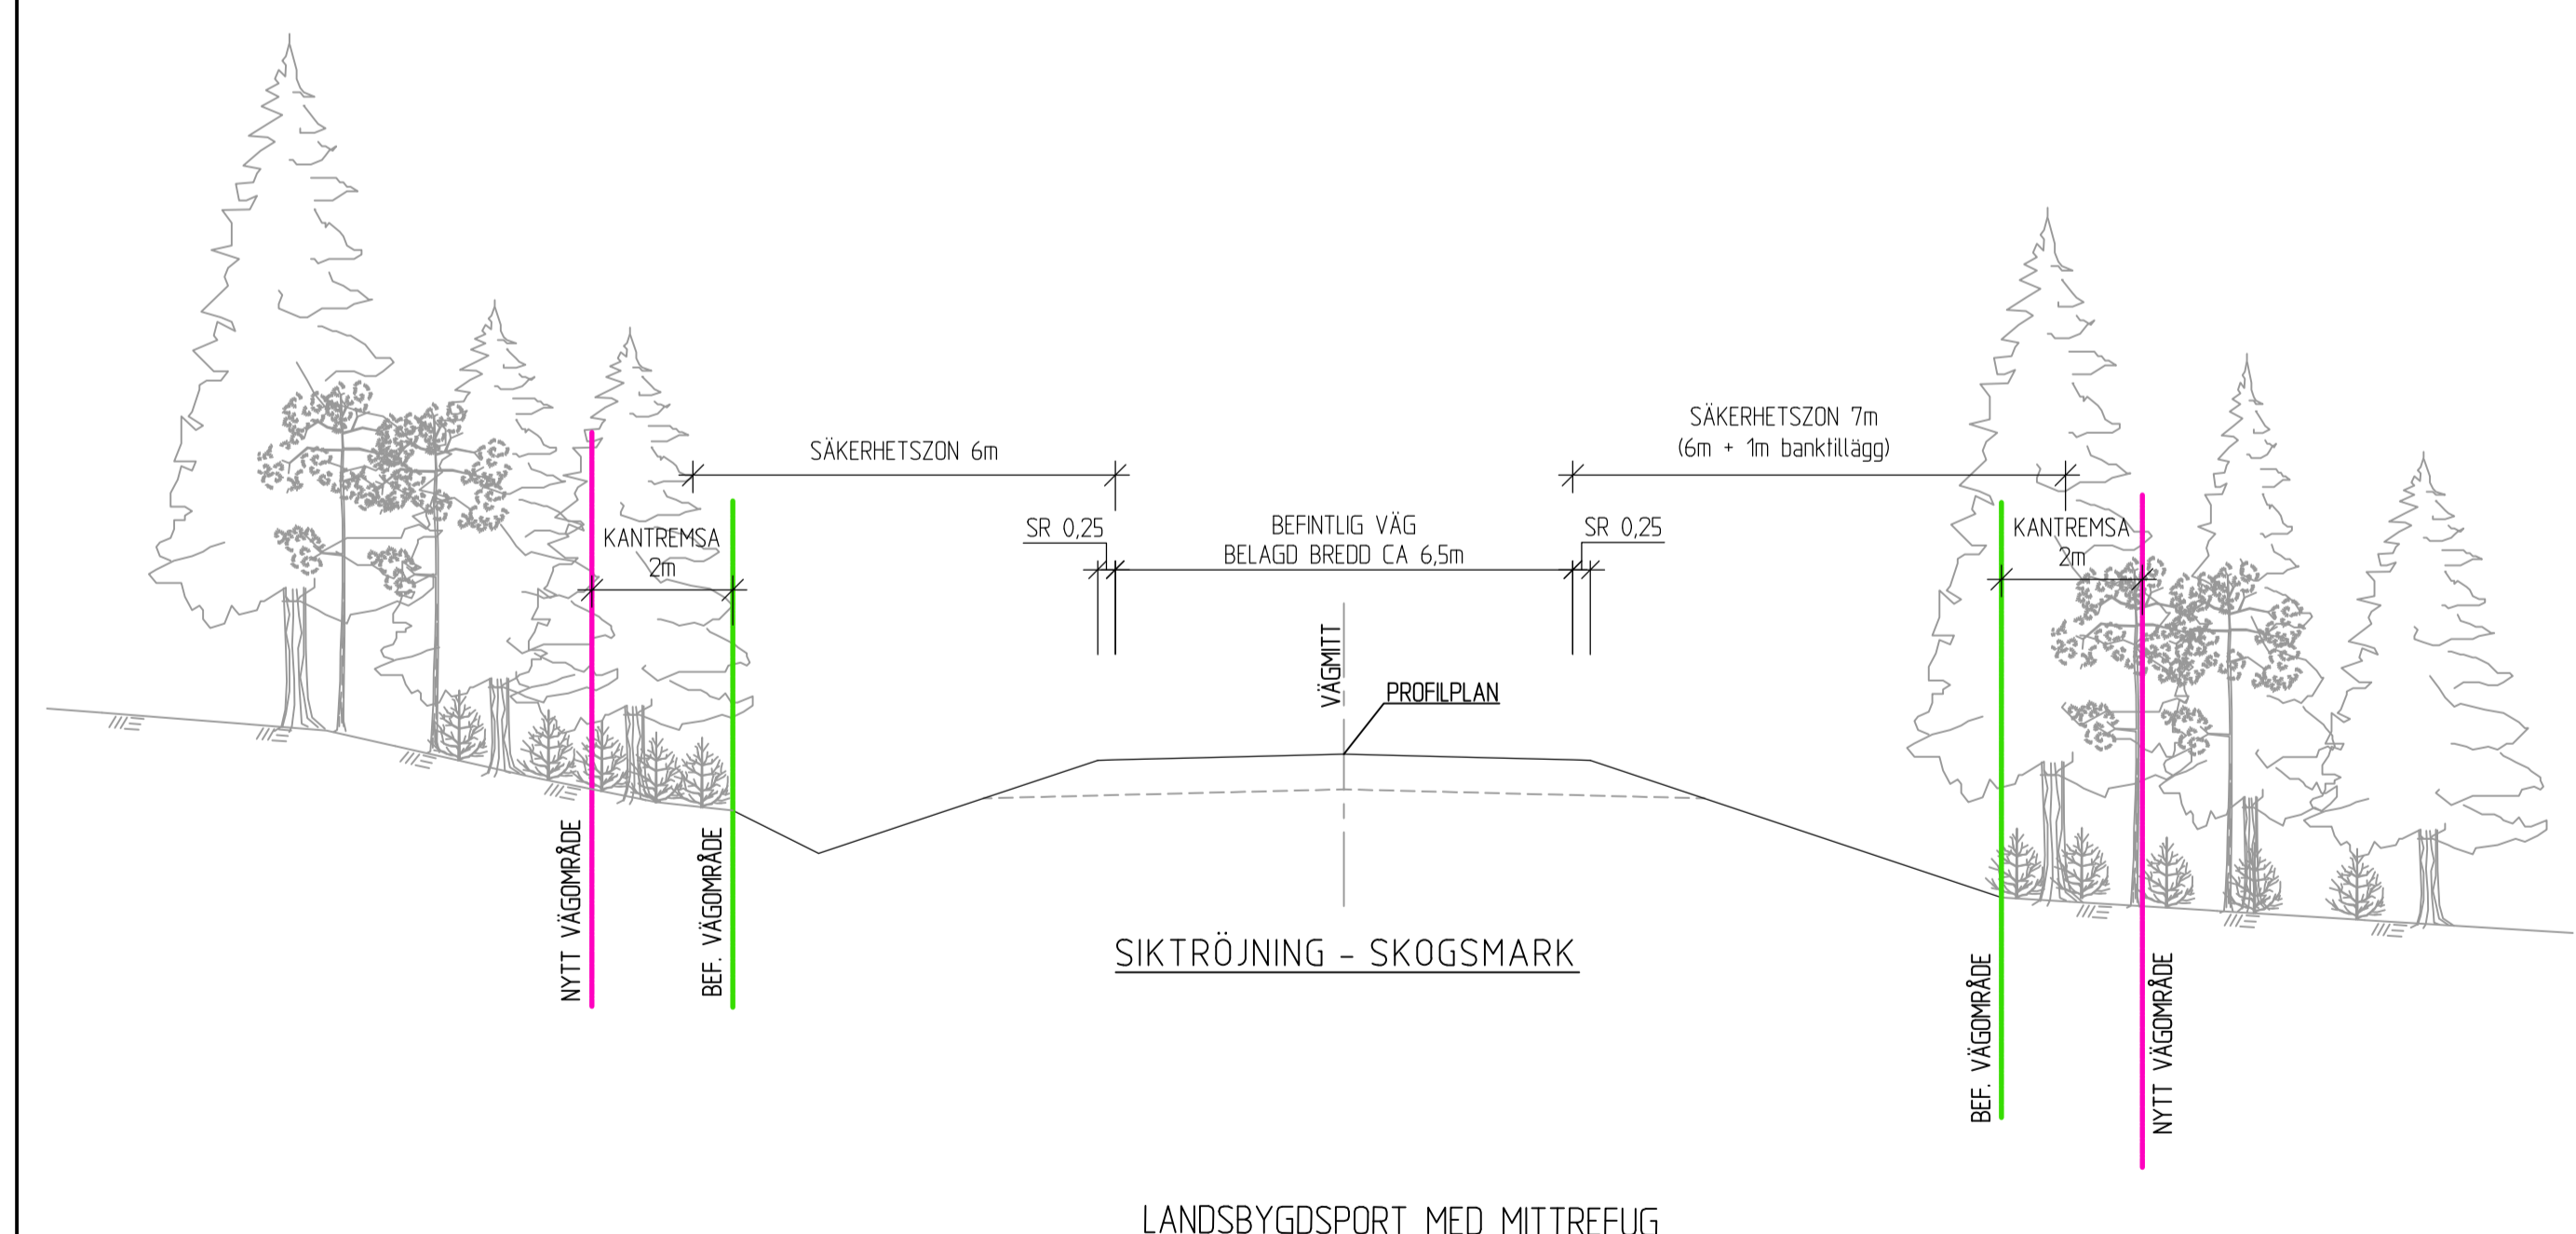
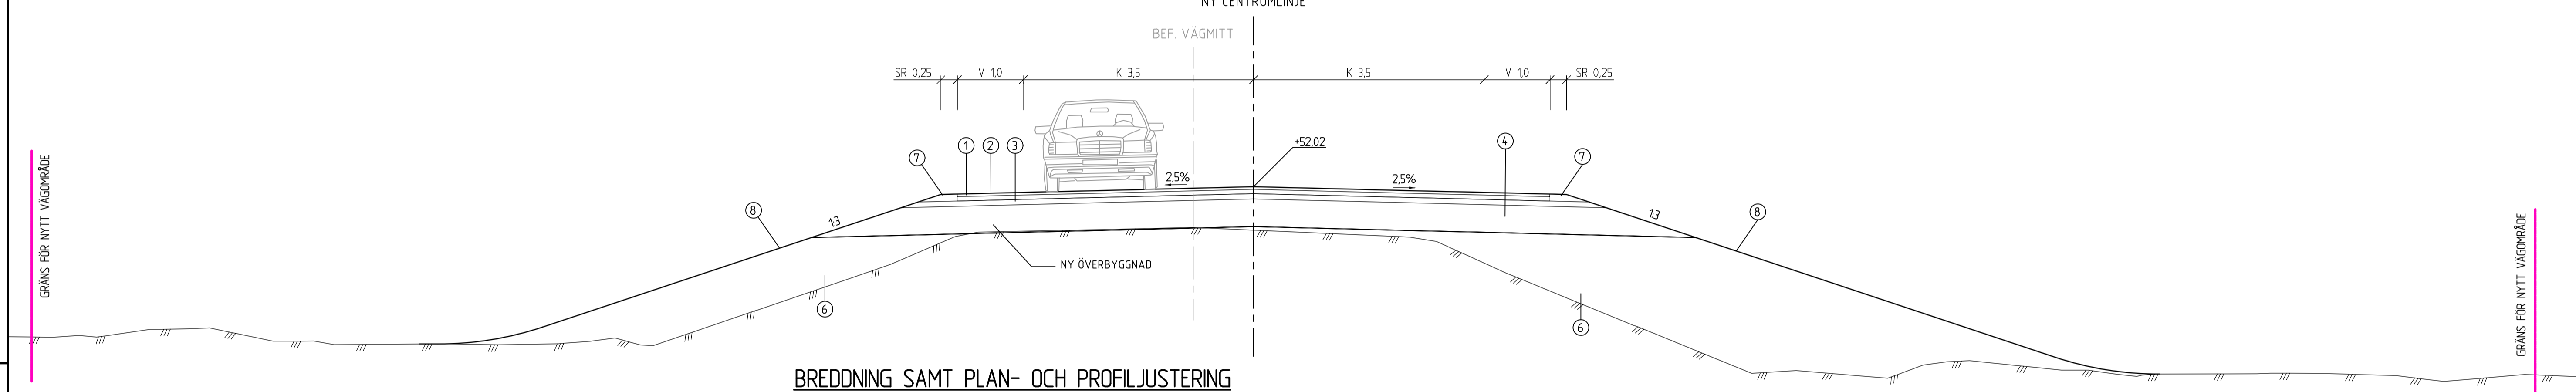


**MATERIALTABELL**

NR	BENÄMNING	MATERIAL	TJOCKLEK (mm)	TYP/ANM
1	SLITLAGER	--	40	--
2	BUNDET BÄRLAGER	--	60	--
3	BÄRLAGER	--	80	--
4	KROSSAT FÖRSTÄRKNINGSLAGER	--	420	--
5	UNDRE FÖRSTÄRKNINGSLAGER	--	--/490/750	--
6	JORDFYLLNING	--	VARIERAR	--
7	STÖDREMSA	--	90	--
8	SLÄNTBEKLÄDNAD	AVBANINGSMASSOR	100	--

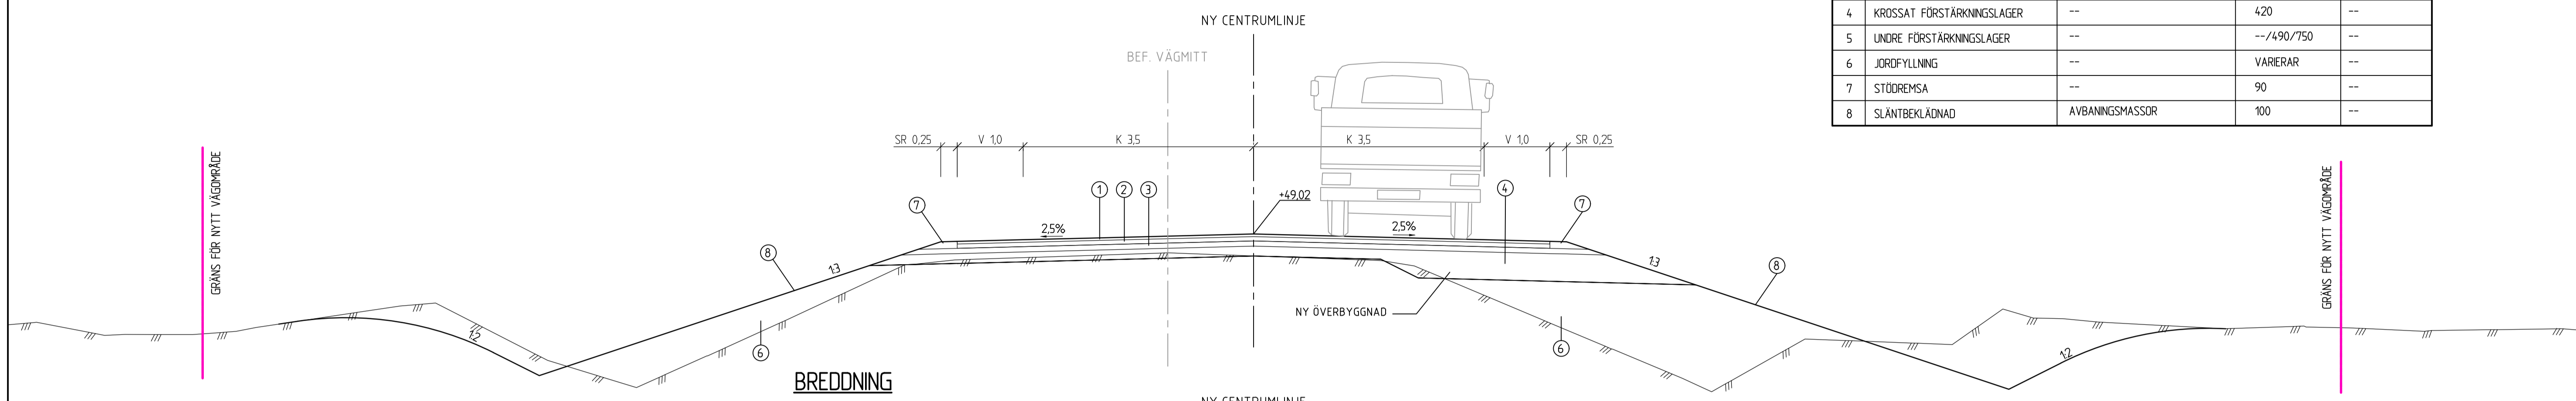

TYP AV PLAN		<b>VÄGPLAN</b>	
GRANSKNINGSSTATUS / SYFTE			
HANDLINGSTYP			
<b>GRANSKNINGSHANDLING</b>		LEVERANS / ÄNDRINGS-PM	
DATUM		2019-06-25	
OBJEKT			
<b>VÄG 364 DELEN</b>		<b>VÄG 774-LJUSROTET</b>	
DELOMRÅDE / BANDEL			
<b>NYGÅRDAN-LÅNGVIKEN</b>			
ANLÄGGNINGSDDEL			
<b>VÄG 364</b>			
OBJEKTNUMMER / KM	KONSTRUKTIONNUMMER		
157411			
BESTÄLLARE	LEVERANTÖR		
<b>TRAFIKVERKET</b>	<b>SWECO</b>		
SKAPAD AV	UPPRAGSNUMMER		
<b>JONATAN JOHANSSON</b>	<b>12702669</b>		
GODKÄND AV	AVDELNING		
<b>THOMAS SÄLLSTRÖM</b>	<b>CIVIL</b>		
RITNINGSTYP			
<b>SEKTIONS-RITNING</b>			
TEKNIKOMRÅDE / INNEHÅLL			
<b>VÄGUTFORMNING OCH TRAFIK</b>			
BESKRIVNING			
<b>TYPSEKTIONER</b>			
SKALA	FORMAT	FÖRVALTNINGSNUMMER	
1:100, 1:50	<b>A1</b>		
RITNINGNUMMER	BLAD	NÄSTA BLAD	BET
1 01 T 04 01			