
Denna ritning är Trafikverkets egendom. Allt obehörigt
Beträgande av ritningen bevrias enligt lag.
TRAFIKVERKET

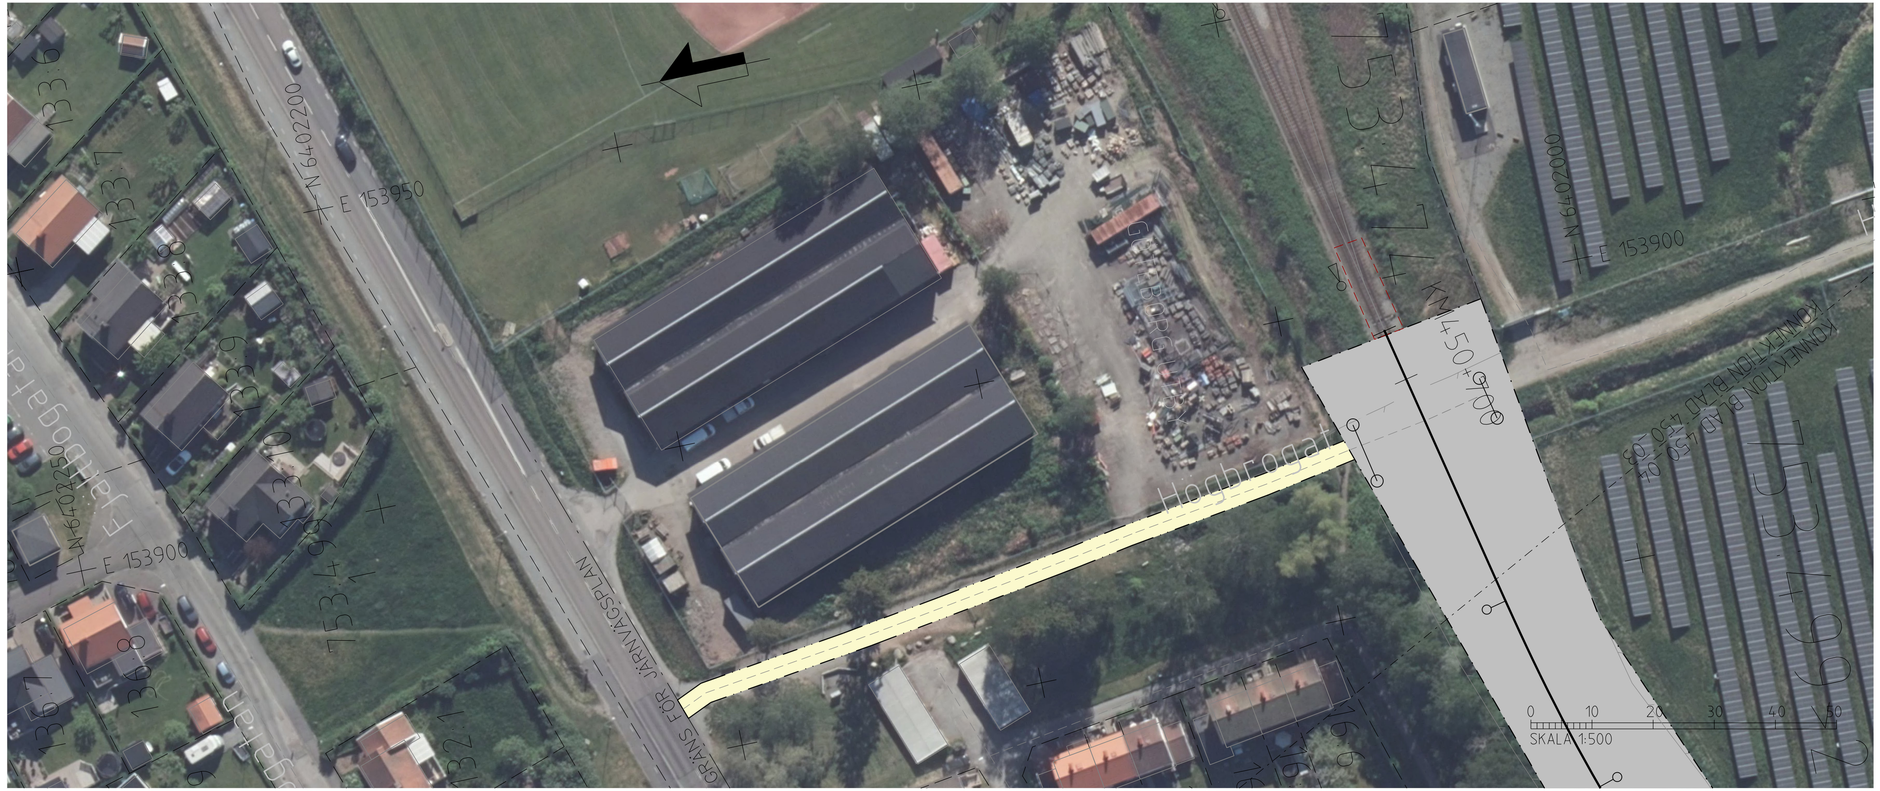

TECKENFÖRKLARING

GRÄNS FÖR JÄRNVÄGSPLAN
GRÄNS FÖR JÄRNVÄGSMARK
AVGRÄNSNING MELLAN OLIKA TYPER AV MARKANSPRÅK

BEFINTLIG ANLÄGGNING

KM450+900 — SPÅRMITT JÄRNVÄG MED LÅNGDMATNING
SPÅRMITT STÅNGSEL
VÄGMITT
CYKELVÄG
GÅNGSTIG
KONTAKTLEDNINGSTOLPE
BYGGNAD
NATURA 2000-område
TRAFIKVERKETS JÄRNVÄGSMARK MED ÄGANDERÄTT
6:24 — FASTIGHETSBETECKNING
UGGLUM — TRAKTNAMN
TRAKTGRÄNS
FASTIGHETSGRÄNS
KOMMUNGRÄNS
BEFINTLIG RÄTTIGHET


NYA ANLÄGGNINGAR

KONTAKTLEDNINGSTOLPE MED UTLIGGARE
SKYDDSPORTAL
STAG/STRÄVA
GRIND
SLANT
NY JÄRNVÄGSMARK MED SERVITUTSRÄTT OCH TILLFÄLLIG NYTTJANDERÄTT
NY JÄRVÄGSMARK MED ÄGANDERÄTT
TILLFÄLLIG NYTTJANDERÄTT

DATUM GRUNDKARTA: 2026-08-21

ORIENTERINGSFIGUR

FJÄLLBO
KM 450+698 - 451+472
A3FF, 1:500

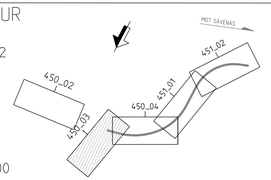

PLAN: SWEREF 99 12 00
HÖJD: RH 2000

TYP AV PLAN: Järnvägsplan

LEVERANTÖR: AFRY	AVDELNING: AFRY	LEVERANS/ÄNDRINGS-PM:	TEKNIKOMRÅDE: Banunderbyggnad
	UPPDRAGSNUMMER: 10248833	KONSTRUKTIONSNUMMER:	GRANSKNINGSSTATUS / SYFTE: För granskning
TRAFIKVERKET	Sävenäs rangerbangård Fjällbo Illustrationskarta		HANDLINGSTYP: Granskningshandling ANLÄGGNINGSTYP: Mark
SKAPAD AV: AFRY/J. Adelros			KILOMETER-METER: 450+700 - 450+736 BANDEL: 602
GRANSKAD AV: AFRY/C. Stenberg			RITNINGSNUMMER PROJEKT: JPSHFU03-11-101-0990-450_450-0003

GODKÄND AV	DATUM	SKALA	FORMAT	RITNINGSNUMMER FÖRVALTNING	BLAD	NÄSTA BLAD	ÄNDR.
AFRY/S.S	2026-10-29	1:500	A3FF		003	004	

2026-10-22