
Denna ritning är Trafikverkets egendom. Allt obehörigt
återgivande av ritningen skrivs enligt lag
TRAFIKVERKET

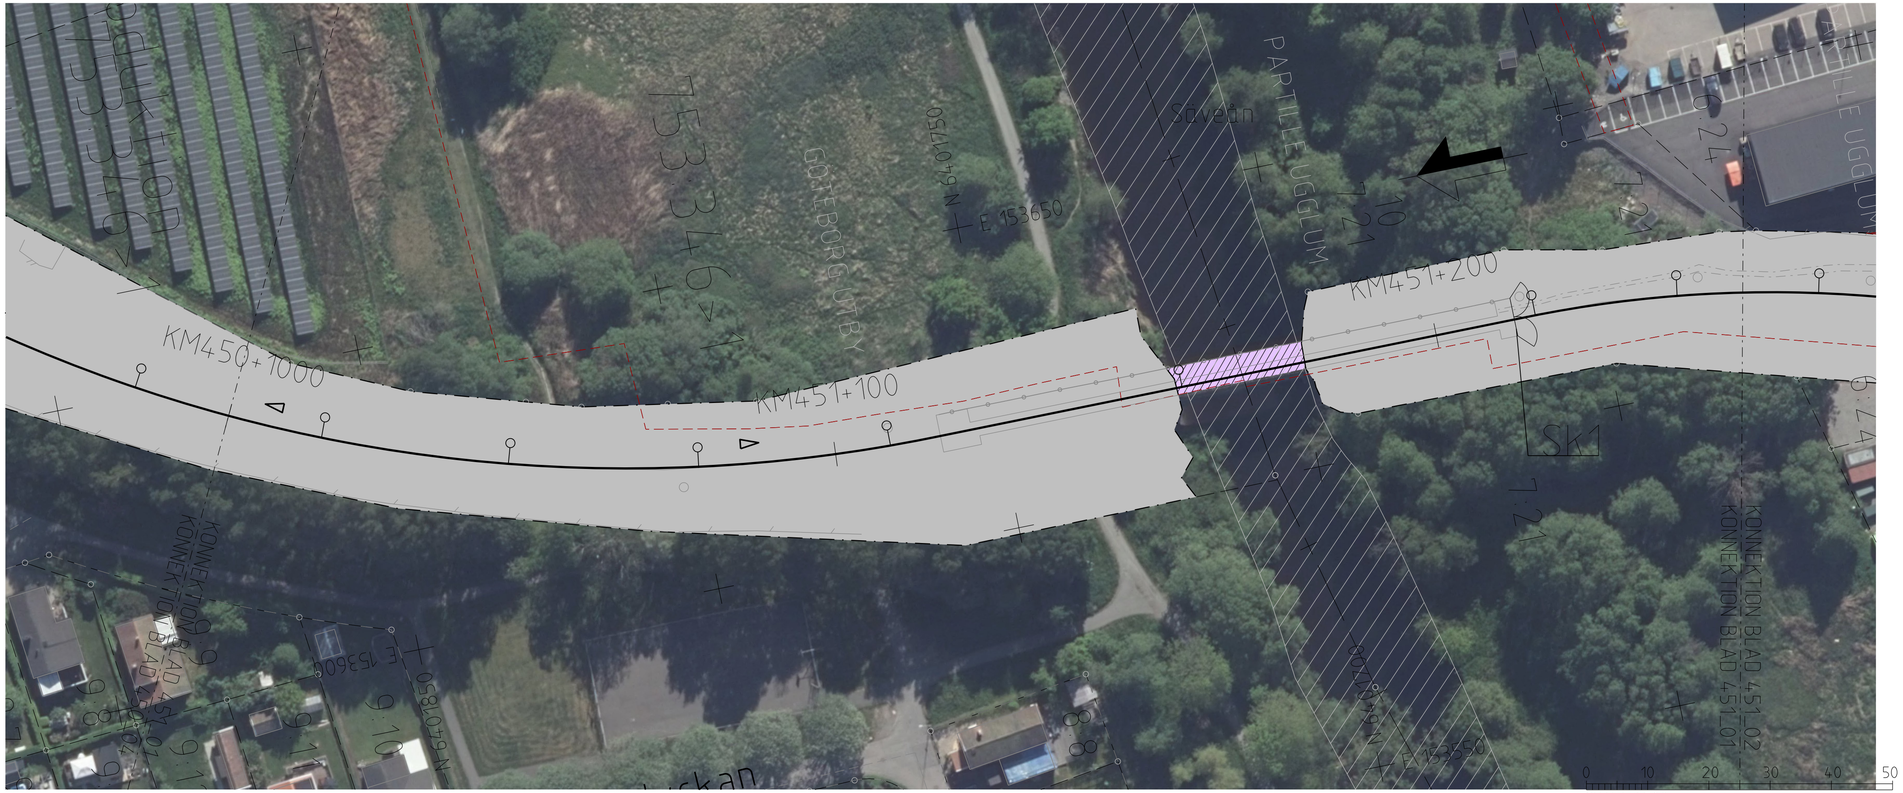


# TECKENFÖRKLARING

- GRÄNS FÖR JÄRNVÄGSPLAN
- GRÄNS FÖR JÄRNVÄGSMARK
- AVGRÄNSNING MELLAN OLIKA TYPER AV MARKANSPRÅK

## BEFINTLIG ANLÄGGNING

KM450+900


- SPÅRMITT JÄRNVÄG MED LÄNGDMÄTNING
- SPÅRMITT STÄNGSEL
- VÄGMITT CYKELVÄG
- GÅNGSTIG
- KONTAKTLEDNINGSTOLPE
- BYGGNAD
- NATURA 2000-område
- TRAFIKVERKETS JÄRNVÄGSMARK MED ÄGANDERÄTT
- 6:24 FASTIGHETSBETECKNING
- UGGLUM TRAKTNAMN
- TRAKTGRÄNS
- FASTIGHETSGRÄNS
- KOMMUNGRÄNS
- BEFINTLIG RÄTTIGHET

## NYA ANLÄGGNINGAR

- KONTAKTLEDNINGSTOLPE MED UTLIGGARE
- SKYDDSPORTAL
- STAG/STRAVA
- GRIND
- SLÄNT
- NY JÄRNVÄGSMARK MED SERVITUTSRÄTT OCH TILLFÄLLIG NYTTJANDERÄTT
- NY JÄRNVÄGSMARK MED ÄGANDERÄTT
- TILLFÄLLIG NYTTJANDERÄTT

DATUM GRUNDKARTA: 2026-08-21

## ORIENTERINGSFIGUR
FJÄLLBO
KM 450+698 - 451+472
A3FF, 1:500

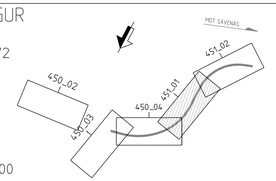


PLAN: SWEREF 99 12 00
HÖJD: RH 2000

TYP AV PLAN: Järnvägsplan

| | | | |
|---|---|---|---|
| LEVERANTÖR: AFRY | AVDELNING: AFRY | LEVERANS/ÄNDRINGS-PM: | TEKNIKOMRÅDE: Banunderbyggnad |
| | UPPDRAGSNUMMER: D0248833 | KONSTRUKTIONSNUMMER: | GRANSKNINGSSTATUS / SYFTE: För granskning |
| TRAFIKVERKET | Sävenäs rangerbangård<br>Fjällbo | | HANDLINGSTYP: Granskningshandling<br>ANLÄGGNINGSTYP: Mark |
| SKAPAD AV: AFRY/J. Adelras | | | KILOMETER-METER: 451+000 - 451+250 BANDEL: 602 |
| GRANSKAD AV: AFRY/C. Stenberg | Illustrationskarta | | RITNINGSNUMMER PROJEKT: JPSHFU03-11-101-0990-451_451-0001 |
| GODKÄND AV: AFRY/S.S | DATUM: 2026-10-29 | SKALA: 1:500 / FORMAT: A3FF / RITNINGSNUMMER FÖRVALTNING: | BLAD: 001 NÄSTA BLAD: 002 ÄNDR: |