
Denna ritning är Trafikverkets egendom. Allt obehörigt
återgivande av ritningen skriftligt tillstånd
TRAFIKVERKET

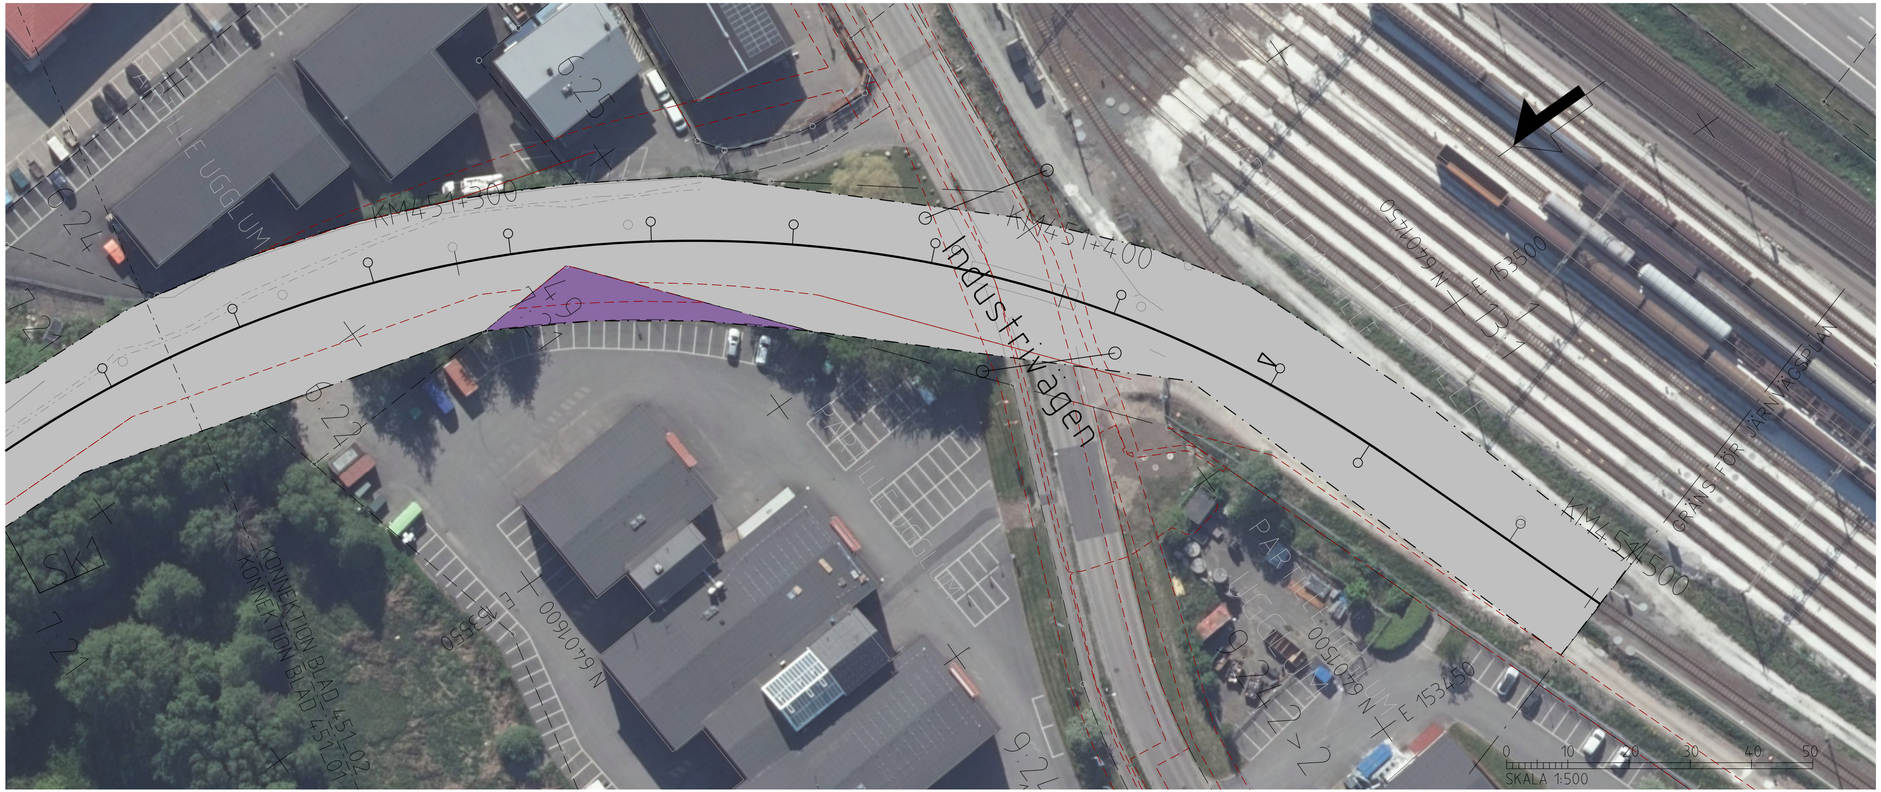

TECKENFÖRKLARING

- GRÄNS FÖR JÄRNVÄGSPLAN
- GRÄNS FÖR JÄRNVÄGSMARK
- AVGRÄNSNING MELLAN OLIKA TYPER AV MARKANSPRÅK

BEFINTLIG ANLÄGGNING

KM450+900


- SPÅRMITT JÄRNVÄG MED LÅNGDMÄTNING
- SPÅRMITT STÄNGSEL
- VÄGMITT CYKELVÄG
- GÅNGSTIG
- KONTAKTLEDNINGSTOLPE
- BYGGNAD
- NATURA 2000-område
- TRAFIKVERKETS JÄRNVÄGSMARK MED ÄGANDERÄTT
- 6:24 FASTIGHETSBETECKNING
- UGGLUM TRAKTNAMN
- TRAKTGRÄNS
- FASTIGHETSGRÄNS
- KOMMUNGRÄNS
- BEFINTLIG RÄTTIGHET

NYA ANLÄGGNINGAR

- KONTAKTLEDNINGSTOLPE MED UTLIGGARE
- SKYDDSPORTAL
- STAG/STRAVA
- GRIND
- SLÄNT
- NY JÄRNVÄGSMARK MED SERVITUTSRÄTT OCH TILLFÄLLIG NYTTJANDERÄTT
- NY JÄRVÄGSMARK MED ÄGANDERÄTT
- TILLFÄLLIG NYTTJANDERÄTT

DATUM GRUNDKARTA: 2026-08-21

ORIENTERINGSFIGUR
FJÄLLBO
KM 450+698 - 451+472
A3FF, 1:500

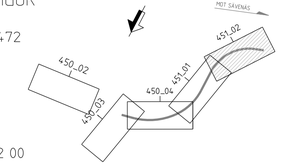

PLAN: SWEREF 99 12 00
HÖJD: RH 2000

TYP AV PLAN: Järnvägsplan

LEVERANTÖR: AFRY

TRAFIKVERKET

AVDELNING: AFRY	LEVERANS/ÄNDRINGS-PM:	TEKNIKOMRÅDE: Banunderbyggnad	
UPPDRAGSNUMMER: D0248833	KONSTRUKTIONSNUMMER:	GRANSKNINGSSTATUS / SYFTE: För granskning	

Sävenäs rangerbangård
Fjällbo
Illustrationskarta

HANDLINGSTYP: Granskningshandling
ANLÄGGNINGSTYP: Mark
KILOMETER-METER: 451+250 - 451+500
BANDEL: 602
RITNINGSNUMMER PROJEKT: JPSHFU03-11-101-0990-451_451-0002

SKAPAD AV	GRANSKAD AV	GODKÄND AV	DATUM	SKALA	FORMAT	RITNINGSNUMMER FÖRVALTNING	BLAD	NÄSTA BLAD	ÄNDR.
AFRY/J. Adelros	AFRY/C. Stenberg	AFRY/S.S	2026-10-29	1:500	A3FF		002	-	

2026-10-22