
Denna ritning är Trafikverkets egendom. Allt obehörigt
återgivande av ritningen skrivss enligt lag.
TRAFIKVERKET

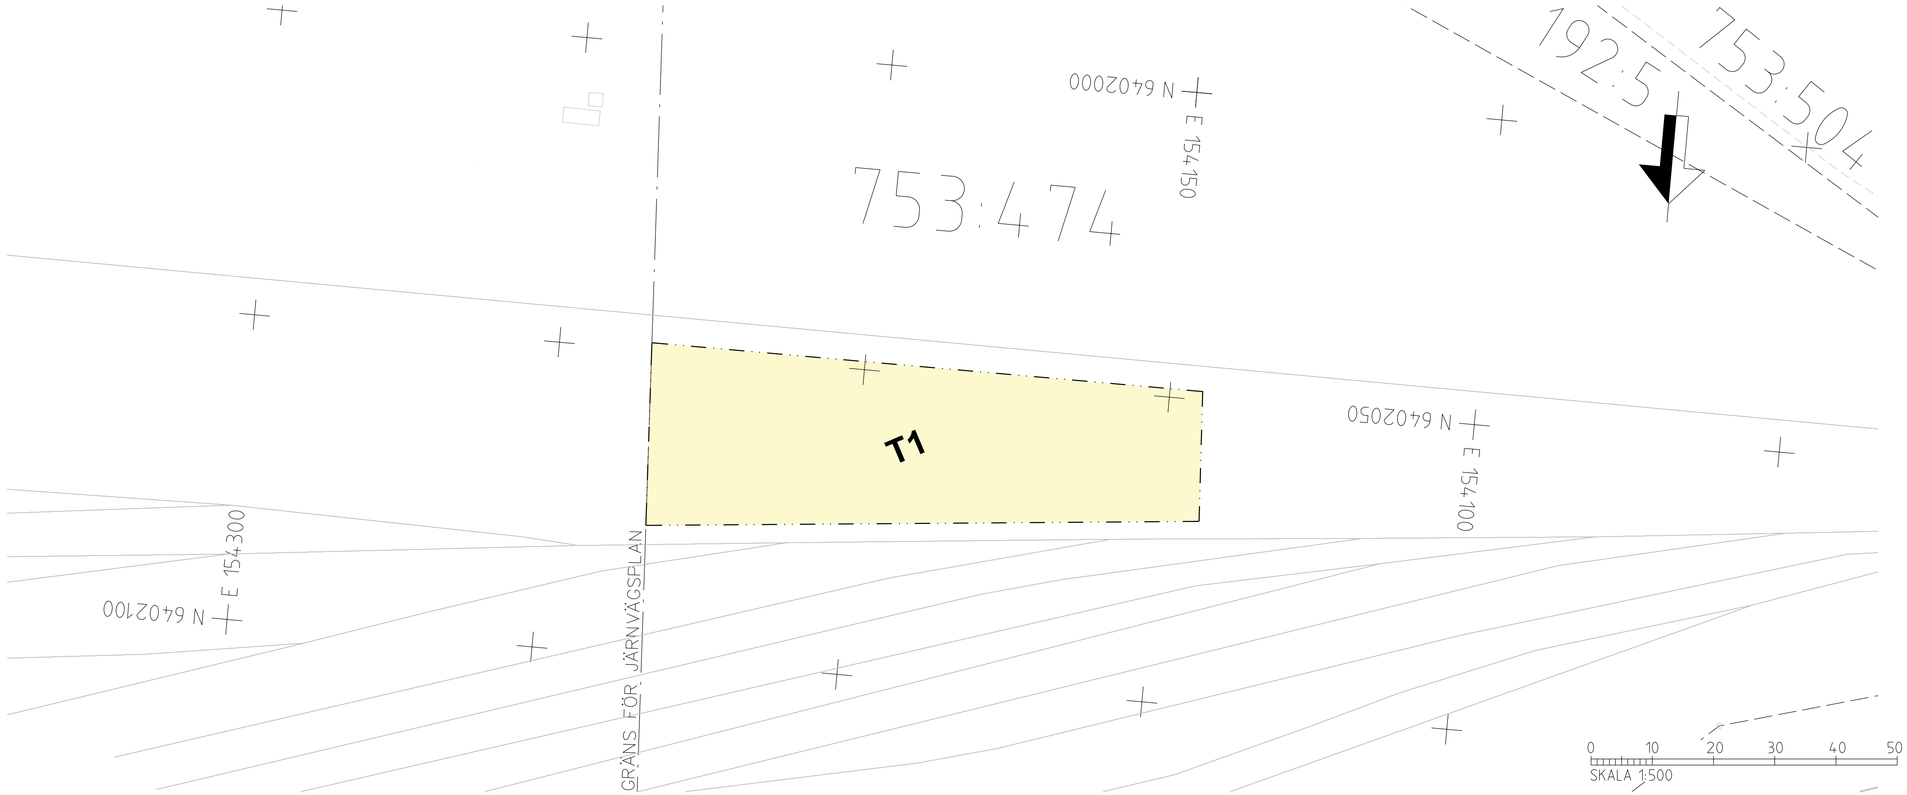

TECKENFÖRKLARING

FASTSTÄLLS

MARK SOM TAS I ANSPRÅK

- GRÄNS FÖR JÄRNVÄGSPLAN
- GRÄNS FÖR JÄRNVÄGSMARK
- AVGRÄNSNING MELLAN OLIKA TYPER AV MARKANSPRÅK
- J — NY JÄRNVÄGSMARK MED ÄGANDERÄTT
- Js, T — NY JÄRNVÄGSMARK MED SERVITUTSRÄTT OCH TILLFÄLLIGT NYTTJANDERÄTT
- T — TILLFÄLLIG NYTTJANDERÄTT GÄLLER FRÅN BYGGSTART TILL OCH MED TVÅ MÅNADER EFTER SLUTBESIKTNING

T1- TILLFÄLLIG NYTTJANDERÄTT FÖR ETABLERING OCH UPPLAG

T2- TILLFÄLLIG NYTTJANDERÄTT FÖR BYGGTRAFIK

NYA ANLÄGGNINGAR

- KONTAKTLEDNINGSTOLPE MED UTLIGGARE
- SKYDDSPORTAL

SKYDDSÅTGÄRDER

- MARKERING AV SKYDDSÅTGÄRD
- Sk1 — GRIND FÖR ATT FÖRHINDRA SPÅRSPRING

VERKSAMHETER/ÅTGÄRDER SOM UNDANTAS FRÅN FÖRBUD ENLIGT MIL JOBALKEN

Skyldighet att göra anmälan för samråd enligt 12 6 MB gäller inte för de verksamheter och åtgärder som behövs för att bygga järnvagen och som fastställs och ingår i järnvagsområde eller område för tillfällig nyttjanderatt. Förbuden som avser verksamhet eller åtgard inom generellt biotopskyddsområde (7 11 MBJ gäller inte byggande av jarnvag. Förbuden mot åtgarder inom strandskyddsområde (7 15 MB) gäller inte byggande av jarnvag.

- BIOTOPSKYDD
- STRANDSKYDD

DATUM GRUNDKARTA: 2026-08-21

FASTSTÄLLS EJ

BEFINTLIGT

KM450+900 +12.05

- SPÅRMITT JÄRNVAG, MED LANGMATNING OCH HÖJDSÄTTNING
- SPÅRMITT
- STANGSEL
- VAGMITT
- CYKELVAG
- GÅNGSTIG
- KONTAKTLEDNINGSTOLPE
- BYGGNAD
- NATURA 2000-område
- TRAFIKVERKETS FASTIGHET SOM BEHÅLLS SOM JÄRNVÄGSMARK MED ÄGANDERÄTT
- 6:24 — FASTIGHETSBETECKNING
- UGGLUM — TRAKTNAMN

ÖVRIGA GRÄNSER


- TRAKTGRANS
- FASTIGHETSGRANS
- KOMMUNGRANS
- BEFINTLIG RÄTTIGHET

ORIENTERINGSFIGUR

FJÄLLBO

KM 450+698 - 451+472

A3FF, 1:500

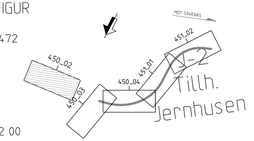

PLAN: SWEREF 99 12 00
HÖJD: RH 2000

TYP AV PLAN	Järnvägsplan		
LEVERANTÖR: AFRY	AVDELNING: AFRY	LEVERANS/ÄNDRINGS-PM:	TEKNIKOMRÅDE: Banunderbyggnad
	UPPDRAGSNUMMER: 10248833	KONSTRUKTIONSNUMMER:	GRANSKNINGSSTATUS / SYFTE: För granskning
TRAFIKVERKET	Sävenäs rangerbangård Fjällbo Översiktskarta		HANDLINGSTYP: Granskningshandling ANLÄGGNINGSTYP: Mark
SKAPAD AV: AFRY/J. Adelros			KILOMETER-METER: 450+450 - 450+700 BANDEL: 602
GRANSKAD AV: AFRY/C. Stenberg			RITNINGSNUMMER PROJEKT: JPSHFU03-11-100-0990-450_450-0002
GODKÄND AV: AFRY/S.S	DATUM: 2026-10-29	SKALA: 1:500 / FORMAT: A3FF / RITNINGSNUMMER FÖRVALTNING:	BLAD: 002 / NÄSTA BLAD: 003 / ÄNDR:

2026-10-22