
Denna ritning är Trafikverkets egendom. Allt obehörigt
återgivande av ritningen förbjuds enligt lag.
TRAFIKVERKET

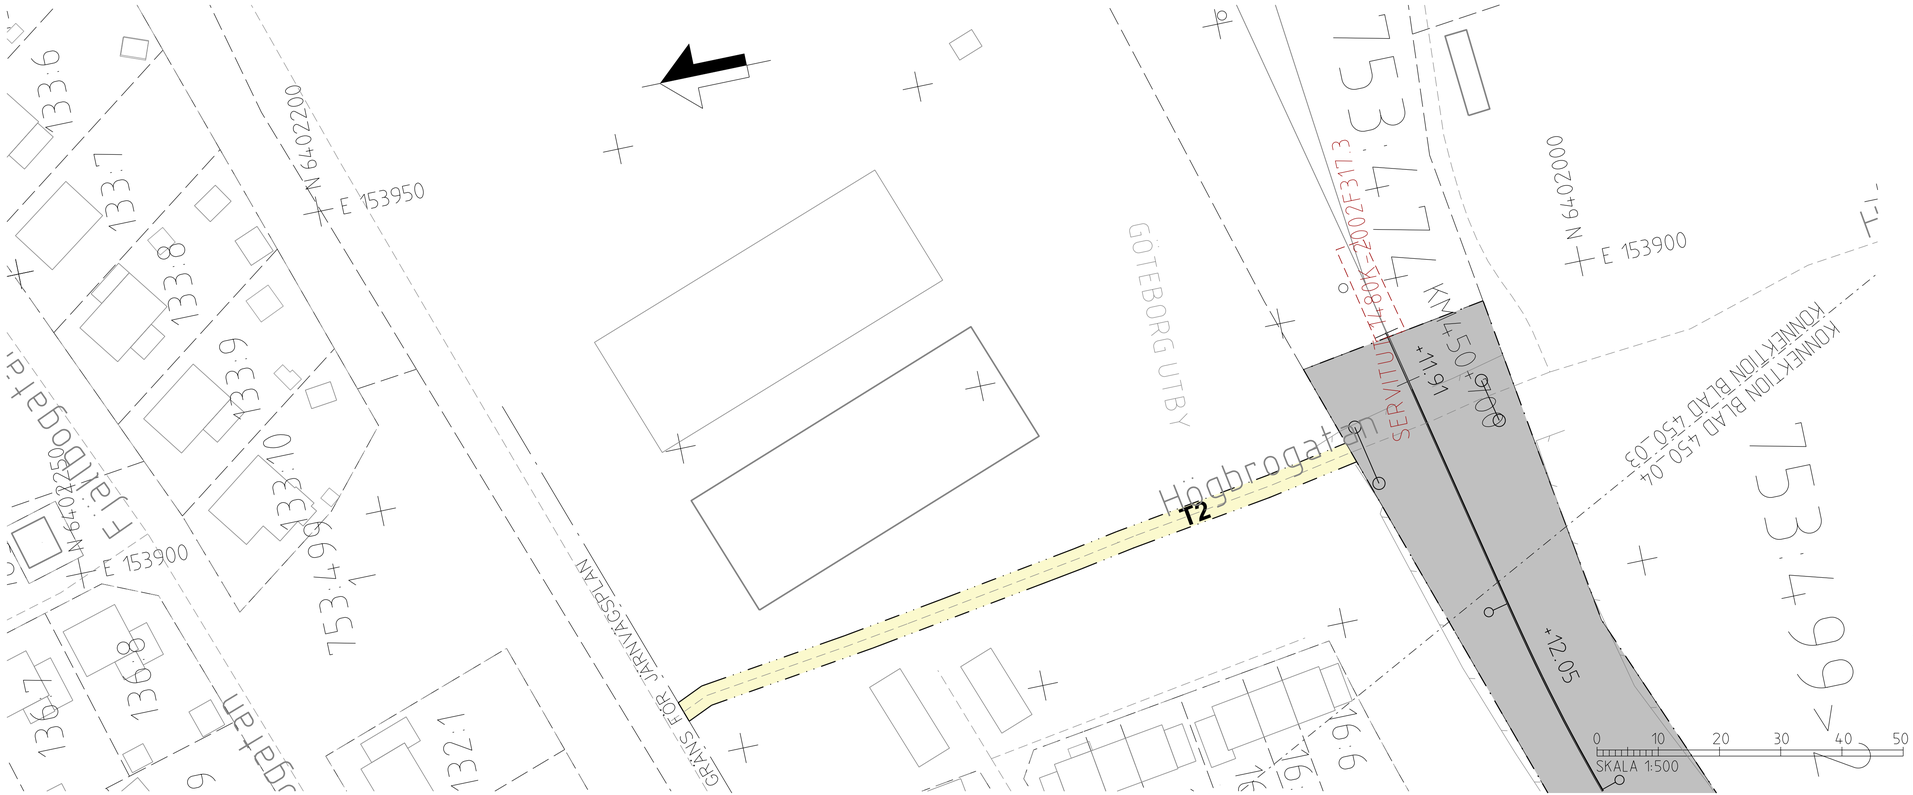

TECKENFÖRKLARING

FASTSTÄLLS

MARK SOM TAS I ANSPRÅK

- GRÄNS FÖR JÄRNVÄGSPLAN
- GRÄNS FÖR JÄRNVÄGSMARK
- AVGRÄNSNING MELLAN OLIKA TYPER
- J — AV MARKANSPRÅK — NY JÄRNVÄGSMARK MED ÄGANDERÄTT
- Js, T — NY JÄRNVÄGSMARK MED SERVITUTSRÄTT OCH TILLFÄLLIGT NYTTJANDERÄTT
- T — TILLFÄLLIG NYTTJANDERÄTT GÄLLER FRÅN BYGGSTART TILL OCH MED TVÅ MÅNADER EFTER SLUTBESIKTNING

T1- TILLFÄLLIG NYTTJANDERÄTT FÖR ETABLERING OCH UPPLAG

T2- TILLFÄLLIG NYTTJANDERÄTT FÖR BYGGTRAFIK

NYA ANLÄGGNINGAR

- KONTAKTLEDNINGSTOLPE MED UTLIGGARE
- SKYDDSPORTAL

SKYDDSÅTGÄRDER

- MARKERING AV SKYDDSÅTGÄRD
- Sk1 — GRIND FÖR ATT FÖRHINDRA SPÅRSPRING

VERKSAMHETER/ÅTGÄRDER SOM UNDANTAS FRÅN FÖRBUD ENLIGT MILJÖBALKEN

Skyldighet att göra anmälan för samråd enligt 12:6 MB gäller inte för de verksamheter och åtgärder som behövs för att bygga järnvägen och som fastställs och ingår i järnvägsområde eller område för tillfällig nyttjanderätt. Förbuden som avser verksamhet eller åtgärd inom generellt biotopskyddsområde (7:11 MB) gäller inte byggande av järnväg. Förbuden mot åtgärder inom strandskyddsområde (7:15 MB) gäller inte byggande av järnväg.

- BIOTOPSKYDD
- STRANDSKYDD

DATUM GRUNDKARTA: 2026-08-21

FASTSTÄLLS EJ

BEFINTLIGT

KM450+900 +12.05


- SPÅRMITT JÄRNVÄG, MED LANGMATNING OCH HÖJDSÄTTNING
- SPÅRMITT STANGSEL
- VÄGMITT
- CYKELVÄG
- GÅNGSTIG
- KONTAKTLEDNINGSTOLPE
- BYGGNAD
- NATURA 2000-område
- TRAFIKVERKETS FASTIGHET SOM BEHÅLLS SOM JÄRNVÄGSMARK MED ÄGANDERÄTT
- 6:24 — FASTIGHETSBETECKNING
- UGGLUM — TRAKTNAMN

ÖVRIGA GRÄNSER

- TRAKTGRÄNS
- FASTIGHETSGRÄNS
- KOMMUNGRÄNS
- BEFINTLIG RÄTTIGHET

ORIENTERINGSFIGUR FJÄLLBO

KM 450+698 - 451+472
A3FF, 1:500

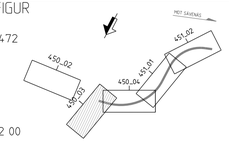

PLAN: SWEREF 99 12 00
HÖJD: RH 2000

TYP AV PLAN: Järnvägsplan					
LEVERANTÖR: AFRY	AVDELNING: AFRY		LEVERANS/ÄNDRINGS-PM:	TEKNIKOMRÅDE: Banunderbyggnad	
	UPPDRAGSNUMMER: D0248833		KONSTRUKTIONSNUMMER:	GRANSKNINGSSTATUS / SYFTE: För granskning	
TRAFIKVERKET	Sävenäs rangerbangård			HANDLINGSTYP: Granskningshandling	
	Fjällbo			ANLÄGGNINGSTYP: Mark	
SKAPAD AV: AFRY/J. Adelros	Plankarta			KILOMETER-METER: 450+700 - 450+736	BANDEL: 602
GRANSKAD AV: AFRY/C. Stenberg				RITNINGSNUMMER PROJEKT: JPSHFU03-11-100-0990-450_450-0003	
GODKÄND AV: AFRY/S.S	DATUM: 2026-10-29	SKALA: 1:500	FORMAT: A3FF	RITNINGSNUMMER FÖRVALTNING:	BLAD: 003 / NÄSTA BLAD: 004 / ÄNDR:

2026-10-22