
Denna ritning är Trafikverkets egendom. Allt obehörigt
återgivande av ritningen förbjuds enligt lag.
TRAFIKVERKET

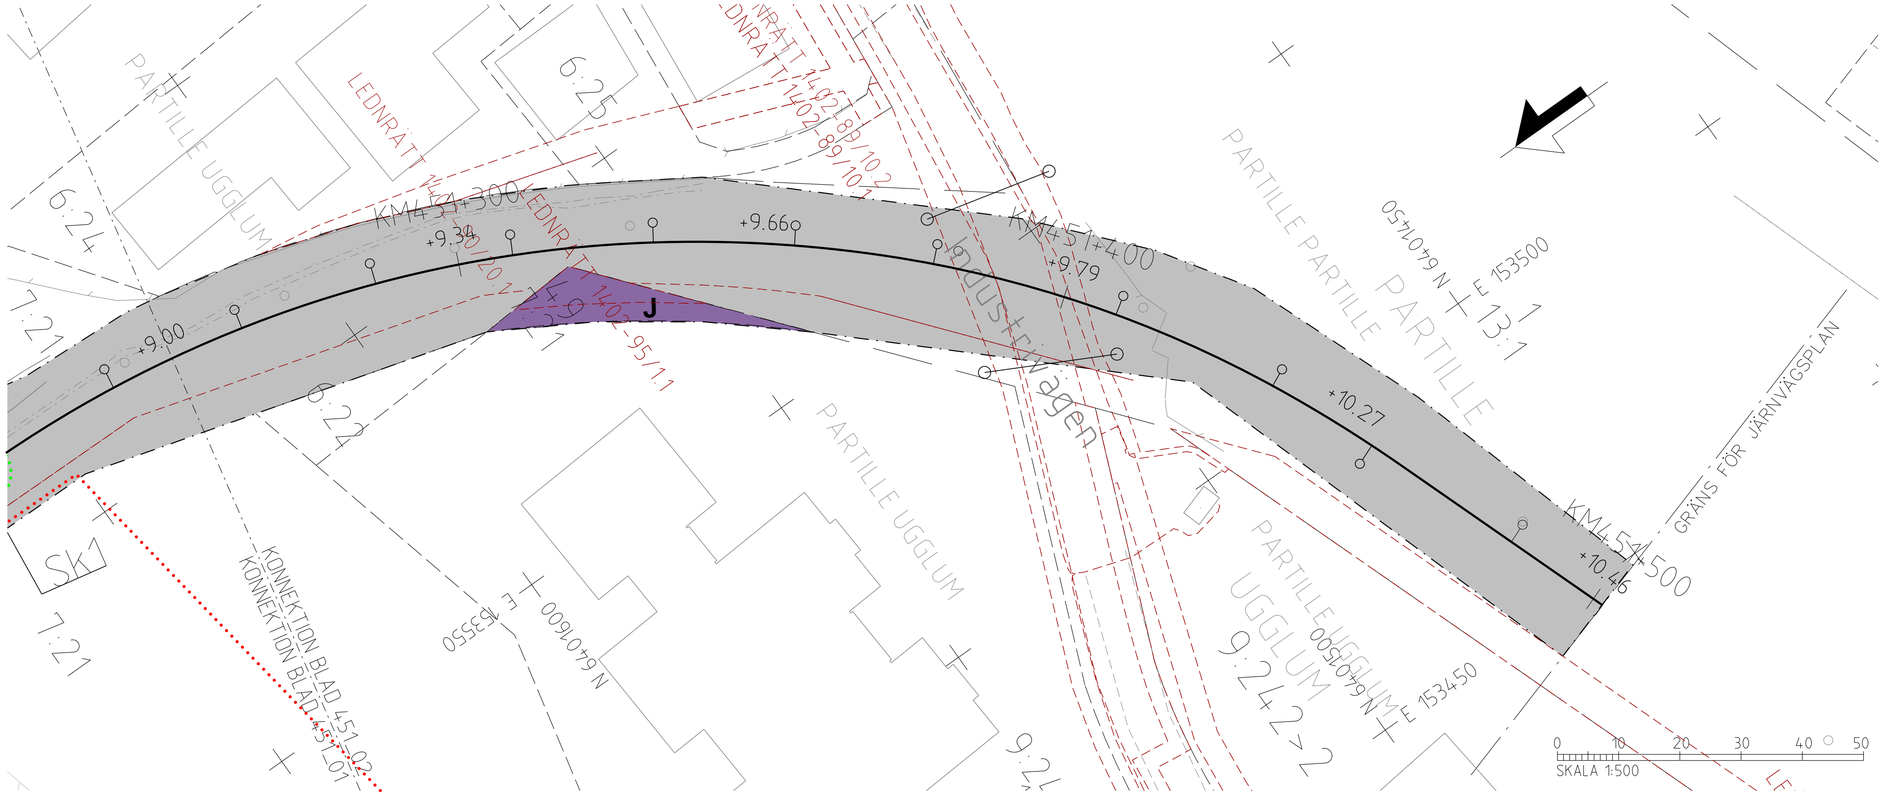


# TECKENFÖRKLARING

## FASTSTÄLLS

### MARK SOM TAS I ANSPRÅK

- GRÄNS FÖR JÄRNVÄGSPLAN
- GRÄNS FÖR JÄRNVÄGSMARK
- AVGRÄNSNING MELLAN OLIKA TYPER AV MARKANSPRÅK
- J — NY JÄRNVÄGSMARK MED ÄGANDERÄTT
- Js, T — NY JÄRNVÄGSMARK MED SERVITUTSRÄTT OCH TILLFÄLLIGT NYTTJANDERÄTT
- T — TILLFÄLLIG NYTTJANDERÄTT GÄLLER FRÅN BYGGSTART TILL OCH MED TVÅ MÅNADER EFTER SLUTBESIKTNING

T1- TILLFÄLLIG NYTTJANDERÄTT FÖR ETABLERING OCH UPPLAG

T2- TILLFÄLLIG NYTTJANDERÄTT FÖR BYGGTRAFIK

### NYA ANLÄGGNINGAR

- KONTAKTLEDNINGSTOLPE MED UTLIGGARE
- SKYDDSPORTAL

### SKYDDSÅTGÄRDER

- MARKERING AV SKYDDSÅTGÄRD
- Skt — GRIND FÖR ATT FÖRHINDRA SPÅRSPRING

### VERKSAMHETER/ÅTGÄRDER SOM UNDANTAS FRÅN FÖRBUD ENLIGT MIL JOBALKEN

Skyldighet att göra anmälan för samråd enligt 12:6 MB gäller inte för de verksamheter och åtgärder som behövs för att bygga järnvägen och som fastställs och ingår i järnvägsområde eller område för tillfällig nyttjanderätt. Förboden som avser verksamhet eller åtgärd inom generellt biotopskyddsområde (7:11 MB) gäller inte byggande av järnväg. Förboden mot åtgärder inom strandskyddsområde (7:15 MB) gäller inte byggande av järnväg.

- BIOTOPSKYDD
- STRANDSKYDD

DATUM GRUNDKARTA: 2026-08-21

## FASTSTÄLLS EJ

### BEFINTLIGT

KM450+900 +12.05


- SPÅRMITT JÄRNVÄG, MED LÅNGMÄTNING OCH HÖJDSÄTTNING
- SPÅRMITT
- STÄNGSEL
- VÄGMITT
- CYKELVÄG
- GÅNGSTIG
- KONTAKTLEDNINGSTOLPE
- BYGGNAD
- NATURA 2000-område
- TRAFIKVERKETS FASTIGHET SOM BEHÅLLS SOM JÄRNVÄGSMARK MED ÄGANDERÄTT
- 6:24 — FASTIGHETSBETECKNING
- UGGLUM — TRAKTNAMN

### ÖVRIGA GRÄNSER

- TRAKTGRÄNS
- FASTIGHETSGRÄNS
- KOMMUNGRÄNS
- BEFINTLIG RÄTTIGHET

## ORIENTERINGSFIGUR FJÄLLBO

KM 450+698 - 451+472
A3FF, 1:500

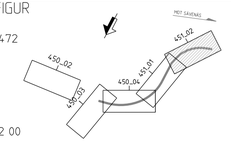


PLAN: SWEREF 99 12 00
HÖJD: RH 2000

| | | | |
|---|---|---|---|
| TYP AV PLAN: Järnvägsplan | | | |
| LEVERANTÖR: AFRY | AVDELNING: AFRY | LEVERANS/ÄNDRINGS-PM: | TEKNIKOMRÅDE: Banunderbyggnad |
| | UPPDRAGSNUMMER: D0248833 | KONSTRUKTIONSNUMMER: | GRANSKNINGSSTATUS / SYFTE: För granskning |
| TRAFIKVERKET | Sävenäs rangerbangård<br>Fjällbo<br>Plankarta | | HANDLINGSTYP: Granskningshandling<br>ANLÄGGNINGSTYP: Mark<br>KILOMETER-METER: 451+250 - 451+500<br>BANDEL: 602<br>RITNINGSNUMMER PROJEKT: JPSHFU03-11-100-0990-451_451-0002 |
| SKAPAD AV: AFRY/J. Adelras | | | |
| GRANSKAD AV: AFRY/C. Stenberg | | | |
| GODKÄND AV: AFRY/S.S | DATUM: 2026-10-29 | SKALA: 1:500 | FORMAT: A3FF |
| RITNINGSNUMMER FÖRVALTNING: | | BLAD: 002 | NÄSTA BLAD: - |
| ÄNDR: | | | |

2026-10-22