


**KOORDINATSYSTEM**  
 SYSTEM PLAN SVREF 99 14 15  
 SYSTEM INÅD: INÅD  
 GEODATA UPPRÄTTAD: 2021-09-20

**TECKENFÖRKLARING**

<b>BEFINTLIGT</b>	GRÄNS FÖR BEFINTLIGT VÄGOMRÅDE
	VÄGOMRÅDE MED LÄNGDHÄTNING I METER
	FASTIGHETSGRÄNS
	TRAKTGRÄNS
	1:24 FASTIGHETSBECKONING
	BJÄRME
	TRAKTAMN
	LEDNINGSRÄTT
	SERVITUT
	GEMENSAMHETSANLÄGGNING
	DETAILPLANEGRÄNS
	FORMINNESAVGRÄNSNING
	VATTENDRAG
	BYGGNAD
	JÄRNVÄG
<b>PROJETERAT</b>	GRÄNS FÖR NYTT VÄGOMRÅDE
	YTA MED TILLFÄLLIG NYTTJANDERÄTT
	PROJETERAT VILSTÄNGSEL
	FAKUNPASSAGE I PLAN MED VILTVÄRNSSYSTEM
	FÖRESLAGEN STÄNGNING AV ANSLUTNING

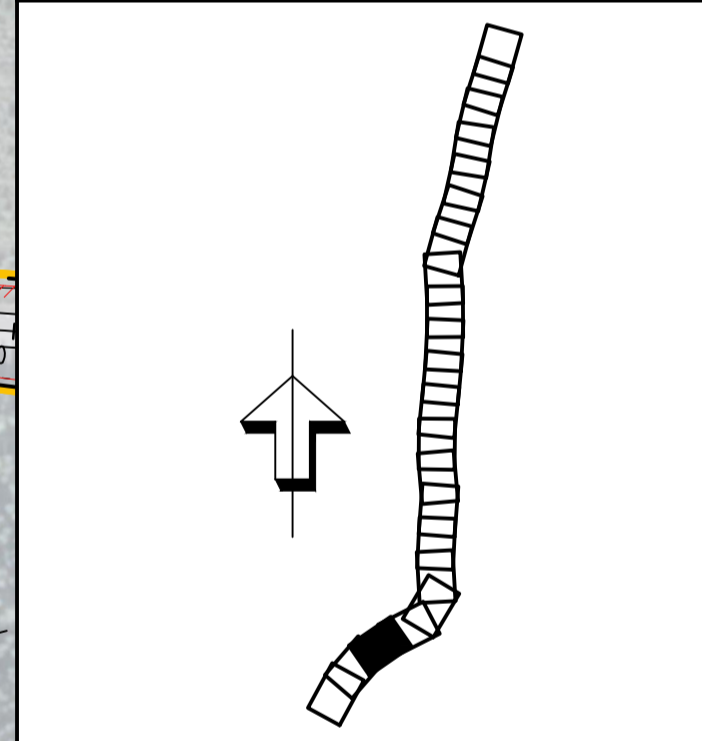

TYP AV PLAN: **VÄGPLAN**

GRANSKNINGSSTATUS / SYFTE: **GODKÄND**

HANDLINGSTYP: **SAMRÅDSHANDLING**

DATUM: 2021-09-20 | LEVERANS / ÄNDRINGS-PM

OBJEKT: **INLANDSSTRÅKET E45**

DELOMRÅDE / BANDEL: **E45 S LÄNSGRÄNS TILL BRUNFLO**

ANLÄGGNINGDEL: **E45 STRÄCKAN FÄKER - SVENSTAVIK VP5**

OBJEKTNUMMER / KM: 253913 | KONSTRUKTIONNUMMER

BESTÄLLARE: **TRAFIKVERKET** | LEVERANTÖR: **TYRÉNS**

SKAPAD AV: DAVID MALANDER | UPPDRAGSNUMMER: 309864

GODKÄND AV: DAVID MALANDER | AVDELNING: VÄG/MARK

RITNINGSTYP: **PLAN**

TEKNIKOMRÅDE / INNEHÅLL: **VÄGUTFORMNING OCH TRAFIK**

BESKRIVNING: **KM 5/200-6/300 ILLUSTRATIONS-RITNING**

SKALA: 1:2000 | FORMAT: A1 | FÖRVALTNINGSNUMMER

RITNINGSNUMMER: 1 05 T 05 03 | BLAD: | NÄSTA BLAD: | BET:

