


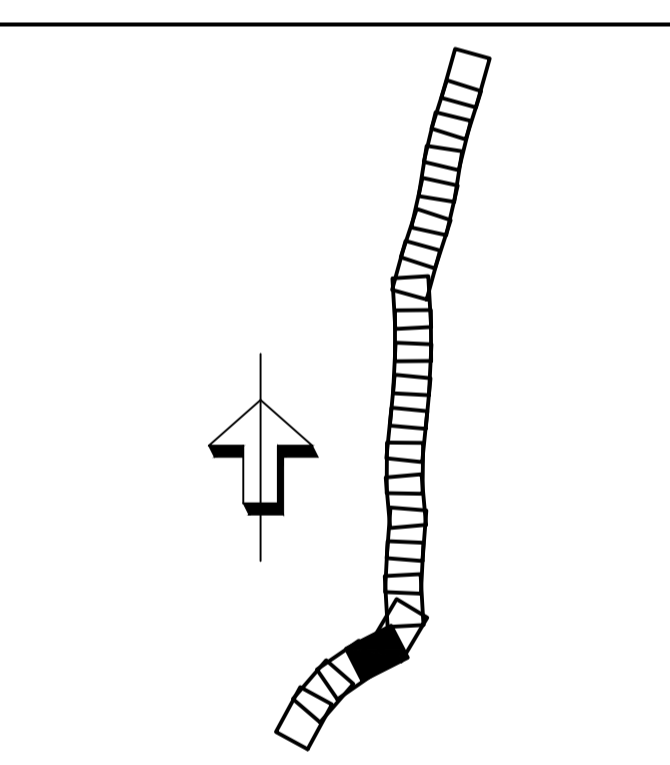

KOORDINATSYSTEM
 SYSTEM PLAN SVREF 99 14 15
 SYSTEM I MÅTT 10000
 GRUNDKARTA UPPRITAD 2021-09-09

TECKENFÖRKLARING

	GRÄNS FÖR BEFINTLIGT VÄGOMRÅDE
	VÄGANKANT MED LÄNGDMÄTNING I METER
	FASTIGHETSGRÄNS
	TRAKTGRÄNS
	FASTIGHETSBEDECKNING
	BJÄRME
	TRAKTMARK
	LEDNINGSRÄTT
	SERVITUT
	GEMENSAMHETSANLÄGGNING
	DETALJPLANEGRÄNS
	FORNMINNESAVGRÄNSNING
	VATTENDRAG
	BYGGNAD
	JÄRNVÄG
	GRÄNS FÖR NYTT VÄGOMRÅDE
	YTA MED TILLFÄLLIG NYTTJANDERÄTT
	PROJEKTERAT VILTSTÄNGSEL
	FÄRDPASSAGE I PLAN MED VILTVARNINGSSYSTEM
	FÖRESLAGEN STÄNGNING AV ANSLUTNING



TYP AV PLAN: **VÄGPLAN**

GRANSKNINGSSTATUS / SYFTE: **GODKÄND**

HANDLINGSTYP: **SAMRÅDSHANDLING**

DATUM: 2021-09-20 | LEVERANS / ÄNDRINGS-PM

OBJEKT: **INLANDSSTRÅKET E45**

DELOMRÅDE / BANDEL: E45 S LÄNSGRÄNS TILL BRUNFLO

ANLÄGGNINGSDIAGRAM: E45 STRÄCKAN FÅKER - SVENSTAVIK VP5

OBJEKTNUMMER / KM: 253913 | KONSTRUKTIONSNUMMER

BESTÄLLARE: **TRAFIKVERKET** | LEVERANTÖR: **TYRÉNS**

SKAPAD AV: DAVID MALANDER | UPPDRAGSNUMMER: 309864

GODKÄND AV: DAVID MALANDER | AVDELNING: VÄG/MARK


RITNINGSTYP: **PLAN**

TEKNIKOMRÅDE / INNEHÅLL: **VÄGUTFORMNING OCH TRAFIK**

BESKRIVNING: **KM 6/300-7/400 ILLUSTRATIONS-RITNING**

SKALA: 1:2000 | FORMAT: A1 | FÖRVALTNINGSNUMMER

RITNINGSNUMMER: 1 05 T 05 04 | BLAD: | NÄSTA BLAD: | BET:

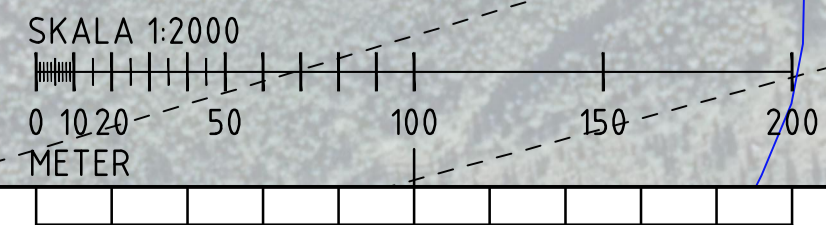

Plottad: 2021-10-12 21:57:03 av David Malander
 Sökväg: G:\MARK\309864\06_Teknik\Tyrders\Illustrationsritningar\10510504.dwg