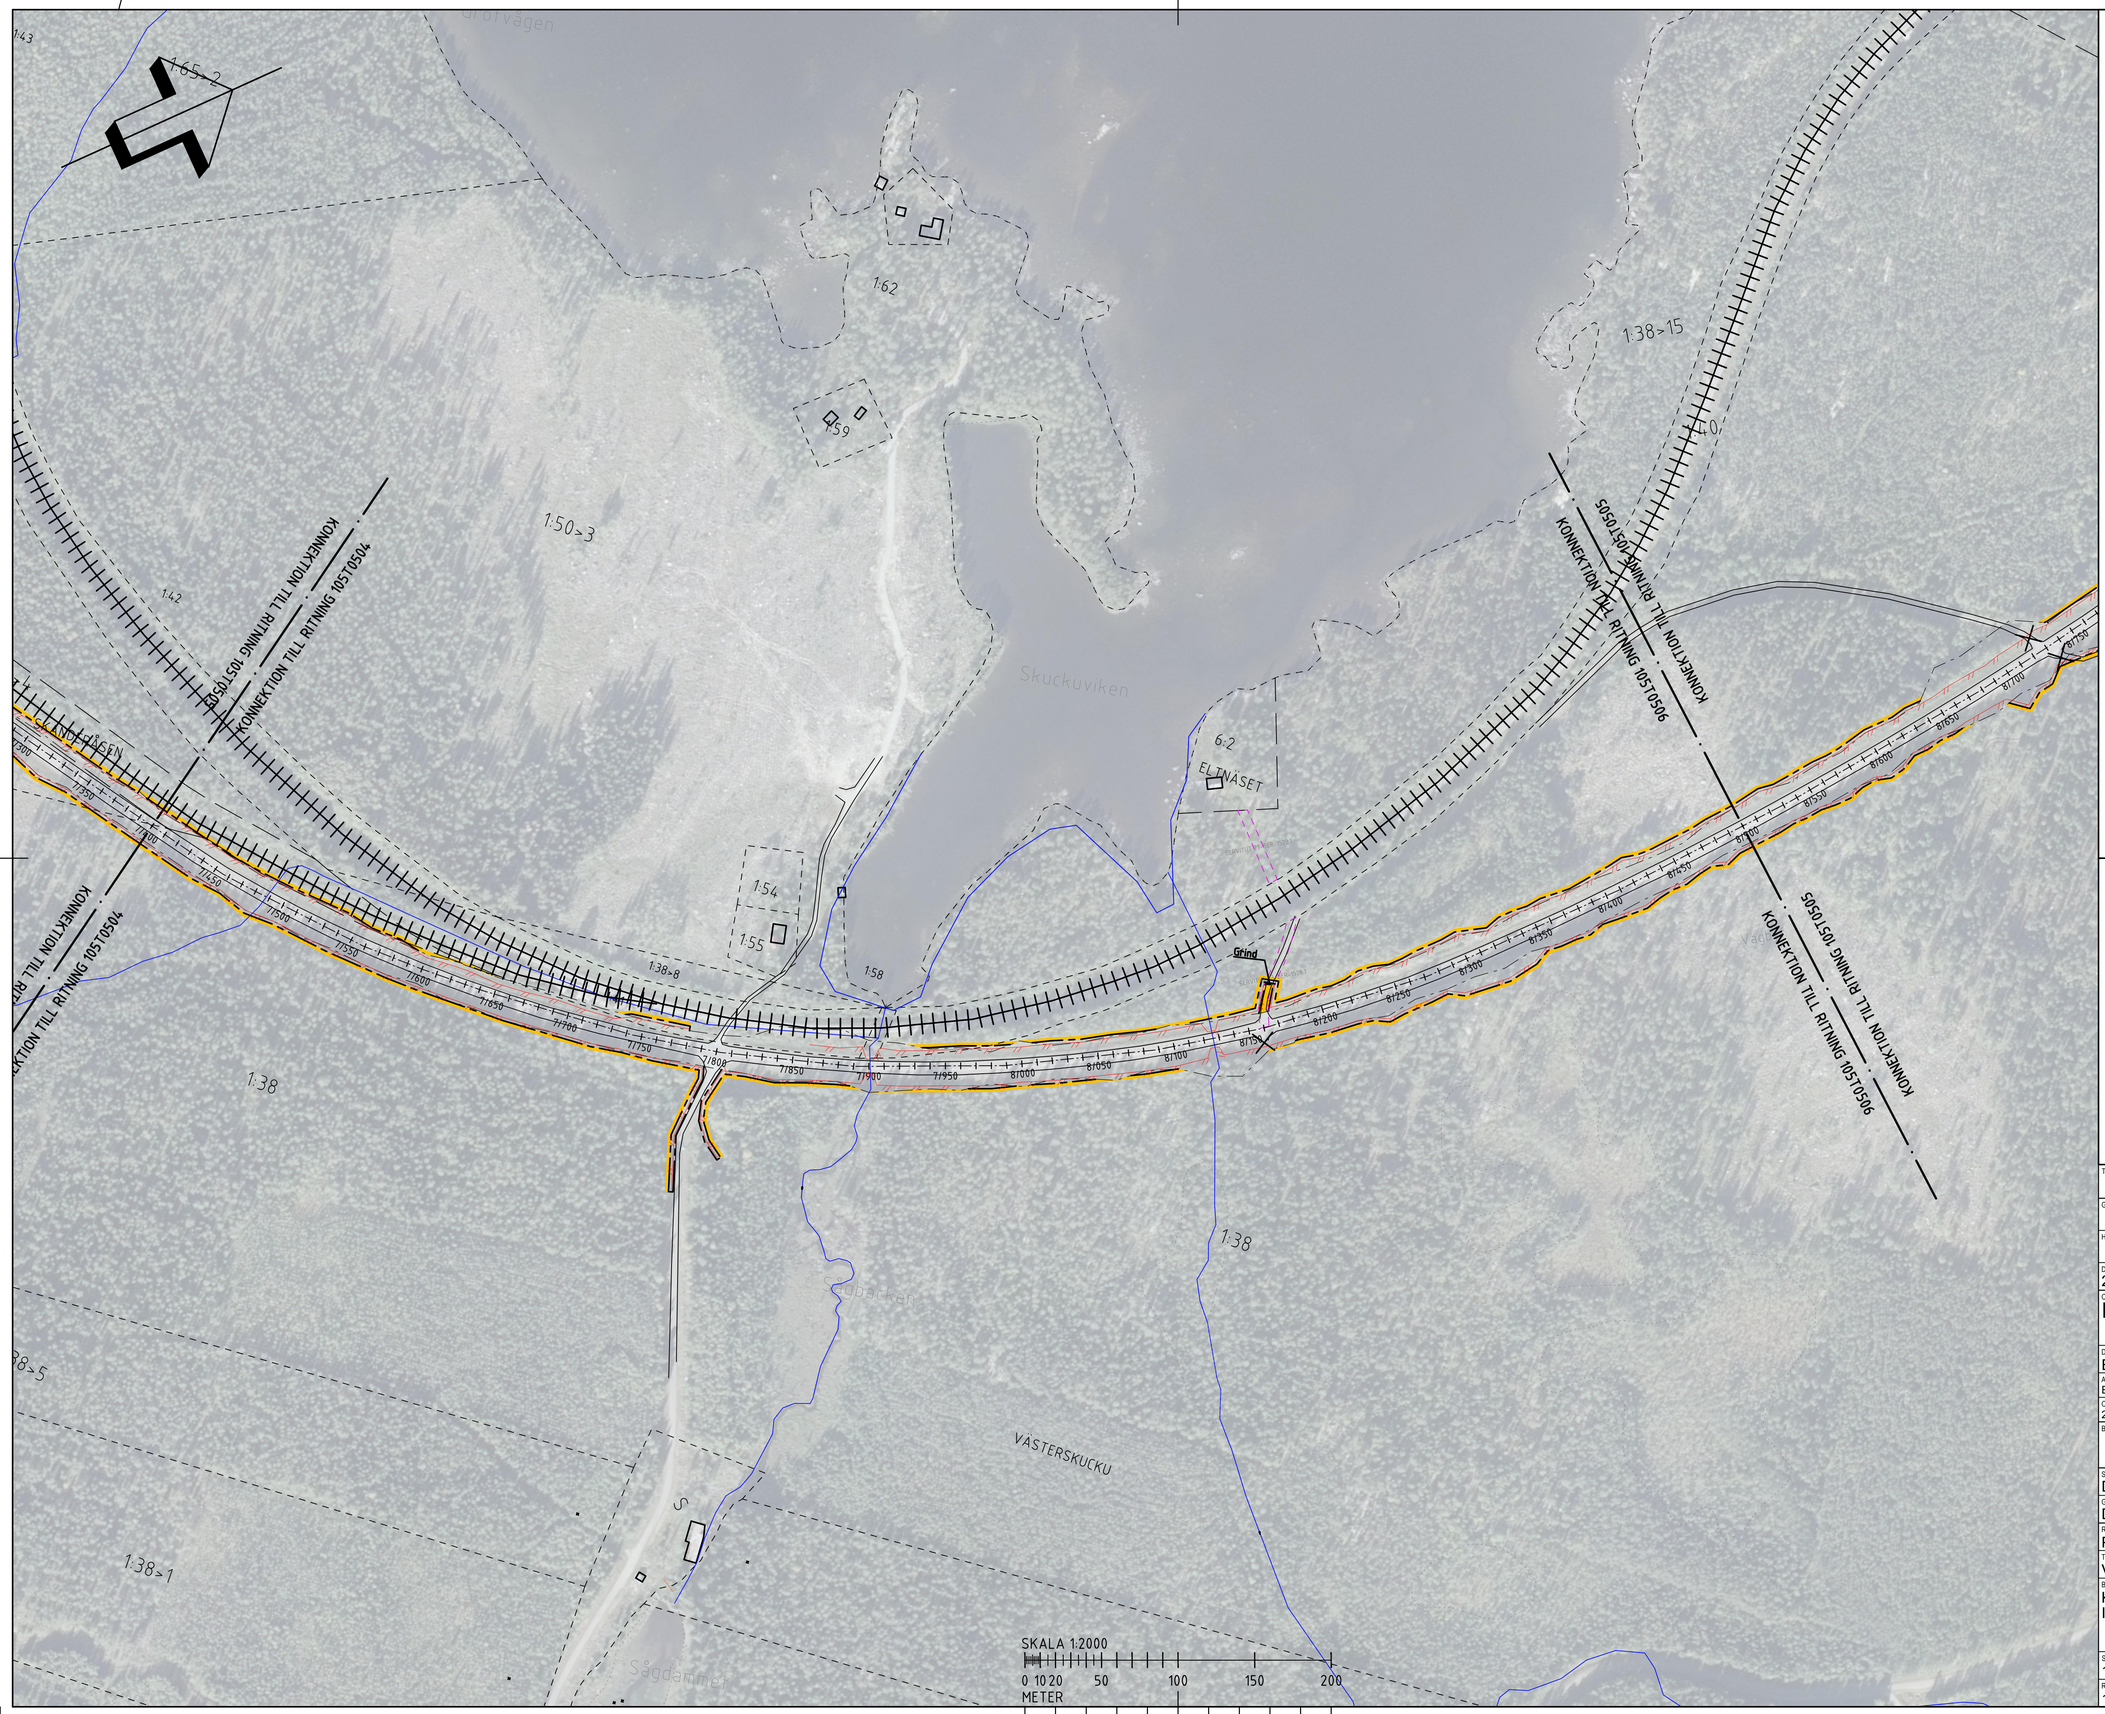

KOORDINATSYSTEM

SYSTEM I PLAN: SWEREF 99 14 15
SYSTEM I HÖJD: RH2000
GRUNDKARTA UPPDATERAD: 2021-02-09

TECKENFÖRKLARING

BEFINTLIGT

- GRÄNS FÖR BEFINTLIGT VÄGOMRÅDE
- VÄGBANEKANT MED LÄNGDMÄTNING I METER (0/300)
- FASTIGHETSGRÄNS
- TRAKTGRÄNS
- 1:24 FASTIGHETSBETECKNING
- BJÄRME TRAKTNAMN
- LEDNINGSRÄTT
- SERVITUT
- GEMENSAMHETSANLÄGGNING
- DETALJPLANEGRÄNS
- FORNMINNESAVGRÄNSNING
- VATTENDRAG
- BYGGNAD
- JÄRNVÄG

PROJEKTERAT

- GRÄNS FÖR NYTT VÄGOMRÅDE
- YTA MED TILLFÄLLIG NYTTJANDERÄTT
- PROJEKTERAT VILTSTÄNGSEL
- FAUNAPASSAGE I PLAN MED VILTVARNINGSSYSTEM
- FÖRESLAGEN STÄNGNING AV ANSLUTNING

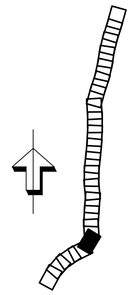

TYP AV PLAN
VÄGPLAN

GRANSKNINGSSTATUS / SYFTE
GODKÄND

HANDLINGSTYP
SAMRÅDSHANDLING

DATUM	LEVERANS / ÄNDRINGS-PM
2021-09-20	

OBJEKT
INLANDSSTRÅKET E45

DELOMRÅDE / BANDEL
E45 S LÄNSGRÄNS TILL BRUNFLO

ANLÄGGNINGDEL
E45 STRÄCKAN FÄKER - SVENSTAVIK VP5

OBJEKTNUMMER / KM	KONSTRUKTIONSNUMMER
253913	

BESTÄLLARE	LEVERANTÖR
TRAFIKVERKET	TYRÉNS

SKAPAD AV	UPPDRAGSNUMMER
DAVID MALANDER	309864
GODKÄND AV	AVDELNING
DAVID MALANDER	VÄG/MARK

RITNINGSTYP
PLAN

TEKNIKOMRÅDE / INNEHÅLL
VÄGUTFORMNING OCH TRAFIK

BESKRIVNING
KM 7/400-8/500
ILLUSTRATIONSRITNING

SKALA	FORMAT	FÖRVALTNINGSNUMMER		
1:2000	A1			
RITNINGSNUMMER		BLAD	NÄSTA BLAD	BET
1 05 T 05 05				

Plottad: 2021-10-12 21:56:12 av David Malander
Sökväg: G:\VAR\309864\06_Teknik\TYRIder\Illustrationsritningar\10501505.dwg