


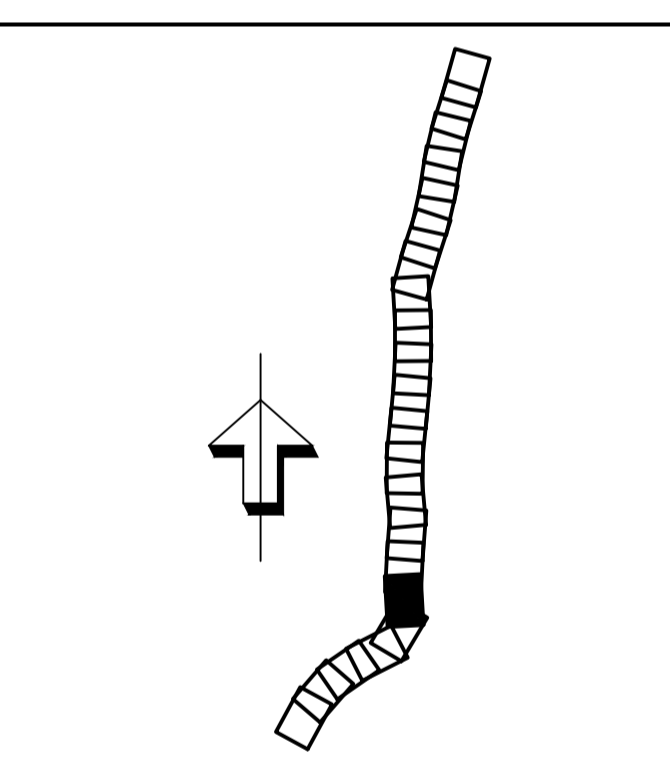

**KOORDINATSYSTEM**  
 SYSTEM PLAN SVREF 19 14 15  
 SYSTEM INÅD: 10200  
 GRÄNSLÄTTA UPPRÄTTAD: 2021-09-09

**TECKENFÖRKLARING**

	BEFINTLIGT GRÄNS FÖR BEFINTLIGT VÄGOMRÅDE
	VÄGOMRÅDE MED LÄNGDHÄTNING I METER
	FASTIGHETSGRÄNS
	TRAKTGRÄNS
	1:24 FASTIGHETSBECKONING
	BJÄRME TRAKTMAVN
	LEDNINGSRÄTT
	SERVITUT
	GEMENSAMHETSANLÄGGNING
	DETALJPLANEGRÄNS
	FORNMINNESAVGRÄNSNING
	VATTENDRAG
	BYGGNAD
	JÄRNVÄG
	PROJEKTERAT GRÄNS FÖR NYTT VÄGOMRÅDE
	YTA MED TILLFÄLLIG NYTTJANDERÄTT
	PROJEKTERAT VILTSTÄNGSEL
	FÄLLPASSAGE I PLAN MED VILTVAERNESSYSTEM
	FÖRESLAGEN STÄNGNING AV ANSLUTNING



TYP AV PLAN: **VÄGPLAN**

GRANSKNINGSSTATUS / SYFTE: **GODKÄND**

HANDLINGSTYP: **SAMRÅDSHANDLING**

DATUM: 2021-09-20 | LEVERANS / ÄNDRINGS-PM

OBJEKT: **INLANDSSTRÅKET E45**

DELOMRÅDE / BANDEL: E45 S LÄNSGRÄNS TILL BRUNFLO

ANLÄGGNINGSDJEL: E45 STRÄCKAN FÅKER - SVENSTAVIK VP5

OBJEKTNUMMER / KM: 253913 | KONSTRUKTIONNUMMER

BESTÄLLARE: TRAFIKVERKET | LEVERANTÖR: TYRÉNS

SKAPAD AV: DAVID MALANDER | UPPDRAGSNUMMER: 309864

GODKÄND AV: DAVID MALANDER | AVDELNING: VÄG/MARK


RITNINGSTYP: **PLAN**

TEKNIKOMRÅDE / INNEHÅLL: **VÄGUTFORMNING OCH TRAFIK**

BESKRIVNING: **KM 8/500-9/600 ILLUSTRATIONS-RITNING**

SKALA: 1:2000 | FORMAT: A1 | FÖRVALTNINGSNUMMER

RITNINGNUMMER: 1 05 T 05 06 | BLAD: | NÄSTA BLAD: | BET:

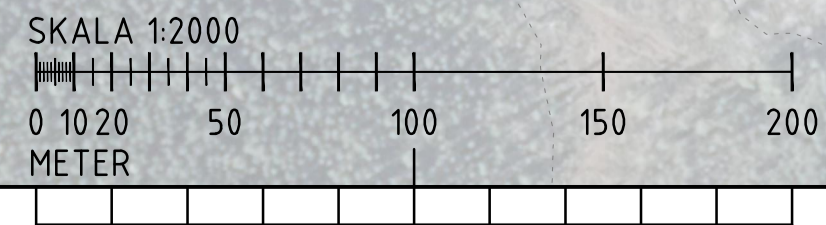

Portfad: 2021-10-12 21:59:03 av David Malander  
 Sökväg: G:\MARK\309864\_06\_Teknik\Tyrender\Illustrationsritningar\10510506.dwg