


**KOORDINATSYSTEM**  
 SYSTEM I PLAN SVENSK 99 14 S  
 SYSTEM I HÖJD SVENSK 99 14 S  
 GRUNDKARTA UPPDATERAD 2021-02-09

**TECKENFÖRKLARING**

	GRÄNS FÖR BEFINTLIGT VÄGOMRÅDE
	VÄGOMRÅDE MED LÄNGDMÄTNING 1 METER
	FASTIGHETSGRÄNS
	TRAKTGRÄNS
	1:24 FASTIGHETSBECKENING
	BJÄRME TRAKTNAMN
	LEDNINGSRÄTT
	SERVITUT
	GEMENSAMTSAVLÄGGNING
	DETAILPLANEGRÄNS
	FORMINNESAVGRÄNSNING
	VATTENDRÅG
	BYGGNAD
	JÄRNVÄG
	GRÄNS FÖR NYTT VÄGOMRÅDE
	YTA MED TILLFÄLLIG NYTTJÄNDERÄTT
	PROJEKTERAT VILTSTÄNGSEL
	FAUNAPASSAGE I PLAN MED VILTVARNINGSSYSTEM
	FÖRESLAGEN STÄNGNING AV ANSLUTNING

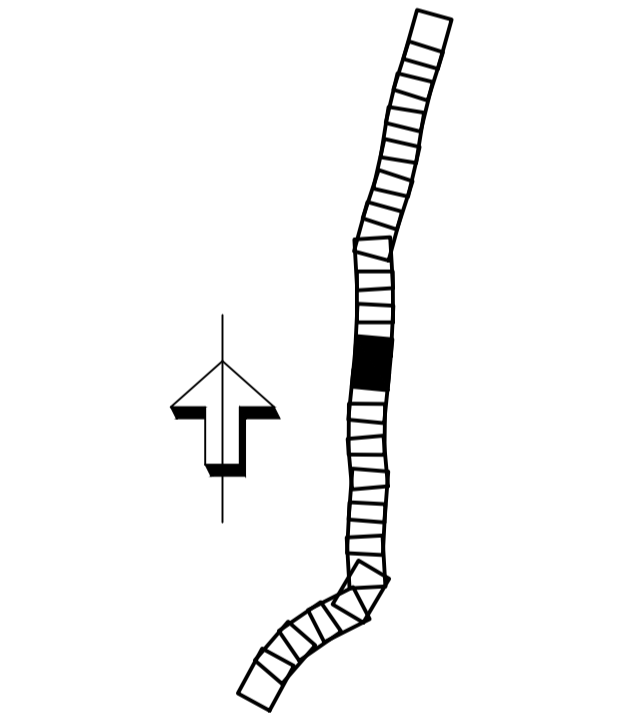

TYP AV PLAN **VÄGPLAN**

GRANSKNINGSSTATUS / SYFTE **GODKÄND**

HANDLINGSTYP **SAMRÅDSHANDLING**

DATUM 2021-09-20 LEVERANS / ÄNDRINGS-PM

OBJEKT **INLANDSSTRÅKET E45**

DELOMRÅDE / BANDEL **E45 S LÄNSGRÄNS TILL BRUNFLO**

ANLÄGGNINGSGRÄNS **E45 STRÄCKAN FAKER - SVENSTAVIK VP5**

OBJEKTNUMMER / KM 253913 KONSTRUKTIONNUMMER

BESTÄLLARE LEVERANTÖR

**TRAFIKVERKET** **TYRÉNS**

SKAPAD AV DAVID MALANDER UPPDRAGSNUMMER 309864

GODKÄND AV DAVID MALANDER AVDELNING VÄG/MARK


RITNINGSTYP **PLAN**

TEKNIKMÅTT / INNEHÅLL **VÄGUTFORMNING OCH TRAFIK**

BESKRIVNING **KM 15/100-16/200 ILLUSTRATIONS-RITNING**

SKALA 1:2000 FÖRVALTNINGSNUMMER

RITNINGNUMMER 1 05 T 05 12 BLAD NÄSTA BLAD BET

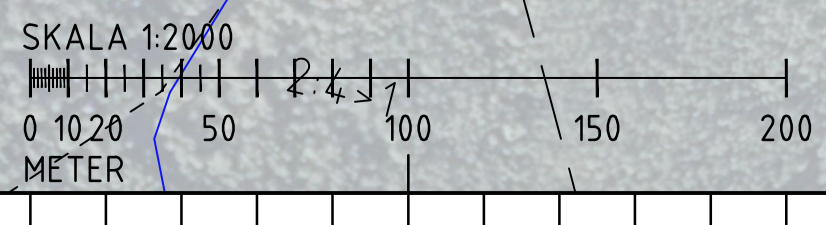

Plottad: 2021-10-18 12:01:11 av David Malander  
 Sökväg: G:\VAR\309864\06\_Teknik\T\Bilder\Illustrationsritningar\105T0512.dwg