


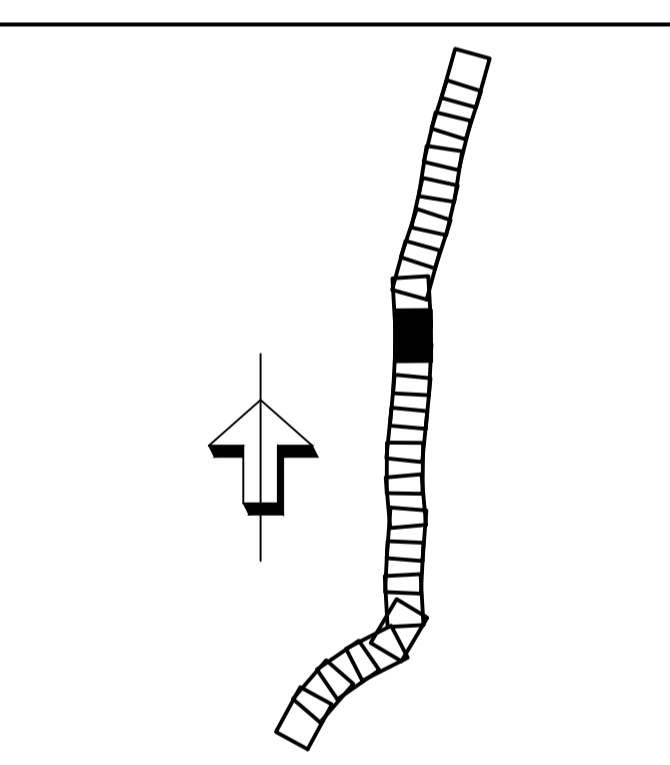

KOORDINATSYSTEM
 SYSTEM PLAN SVREF 99 14 15
 SYSTEM INÅD: 182000
 GRÄNSGATA UPPRÄTTAD: 2021-09-09

TECKENFÖRKLARING

BEFINTLIGT	GRÄNS FÖR BEFINTLIGT VÄGOMRÅDE
	VÄGOMRÅDE MED LÄNGDMÄTNING I METER
	FASTIGHETSGRÄNS
	1:24 FASTIGHETSBECKONING
	BJÄRME TRAKTGRÄNS
	LEDNINGSRÄTT
	SERVITUT
	GEMENSAMHETSANLÄGGNING
	DETALJPLANEGRÄNS
	FORNMINNESAVGRÄNSNING
	VATTENDRAG
	BYGGNAD
	JÄRNVÄG
PROJEKTERAT	GRÄNS FÖR NYTT VÄGOMRÅDE
	YTA MED TILLFÄLLIG NYTTJANDERÄTT
	PROJEKTERAT VILTSTÄNGSEL
	FÄLNAPASSAGE I PLAN MED VILTVARNSSYSTEM
	FÖRESLAGEN STÄNGNING AV ANSLUTNING



TYP AV PLAN: **VÄGPLAN**

GRANSKNINGSSTATUS / SYFTE: **GODKÄND**

HANDLINGSTYP: **SAMRÅDSHANDLING**

DATUM: 2021-09-20 | LEVERANS / ÄNDRINGS-PM

OBJEKT: **INLANDSSTRÅKET E45**

DELOMRÅDE / BANDEL: **E45 S LÄNSGRÄNS TILL BRUNFLO**

ANLÄGGNINGSDIAGRAM: **E45 STRÄCKAN FÅKER - SVENSTAVIK VP5**

OBJEKTNUMMER / KM: 253913 | KONSTRUKTIONNUMMER

BESTÄLLARE: **TRAFIKVERKET** | LEVERANTÖR: **TYRÉNS**

SKAPAD AV: DAVID MALANDER | UPPDRAGSNUMMER: 309864

GODKÄND AV: DAVID MALANDER | AVDELNING: VÄG/MARK


RITNINGSTYP: **PLAN**

TEKNIKOMRÅDE / INNEHÅLL: **VÄGUTFORMNING OCH TRAFIK**

BESKRIVNING: **KM 17/300-18/400 ILLUSTRATIONS-RITNING**

SKALA: 1:2000 | FORMAT: A1 | FÖRVALTNINGSNUMMER

RITNINGNUMMER: 1 05 T 05 14 | BLAD | NÄSTA BLAD | BET

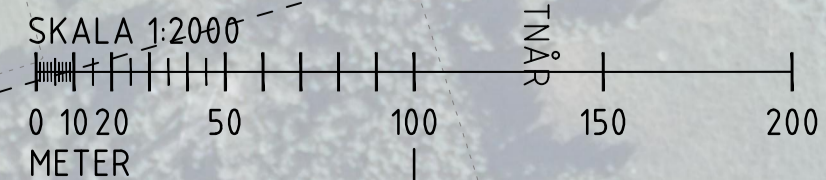

Plottad: 2021-10-12 22:06:03 av David Malander
 Sökväg: G:\MARK\309864\06_Teknik\Tyrders\Illustrationsritningar\10510514.dwg