


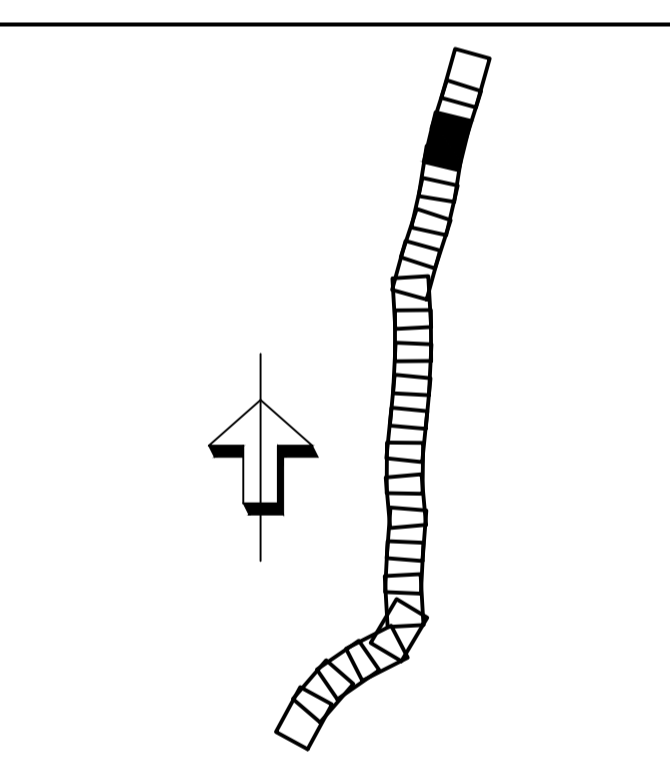

KOORDINATSYSTEM
 SYSTEM PLAN SVERIG 94 14 15
 SYSTEM INÅD 102000
 GRÄNSGÄTTA UPPRÄTTAD 2021-02-09

TECKENFÖRKLARING

BEFINTLIGT	GRÄNS FÖR BEFINTLIGT VÄGOMRÅDE
	VÄGOMRÅDE MED LÄNGDMÄTNING I METER
	0,7300
	FASTIGHETSGRÄNS
	TRAKTGRÄNS
	1:24 FASTIGHETSBECKONING
	BJÄRME TRAKTAMN
	LEDNINGSRÄTT
	SERVITUT
	GEMENSAMHETSANLÄGGNING
	DETAILPLANEGRÄNS
	FORNMINNESAVGRÄNSNING
	VATTENDRAG
	BYGGNAD
	JÄRNVÄG
PROJEKTERAT	GRÄNS FÖR NYTT VÄGOMRÅDE
	YTA MED TILLFÄLLIG NYTTJANDERÄTT
	PROJEKTERAT VILTSTÄNGSEL
	FAUNAPASSAGE I PLAN MED VILTVÄRNSSYSTEM
	FÖRESLAGEN STÄNGNING AV ANSLUTNING



TYP AV PLAN **VÄGPLAN**

GRANSKNINGSSTATUS / SYFTE **GODKÄND**

HANDLINGSTYP **SAMRÅDSHANDLING**

DATUM 2021-09-20 LEVERANS / ÄNDRINGS-PM

OBJEKT **INLANDSSTRÅKET E45**

DELOMRÅDE / BANDEL E45 S LÄNSGRÄNS TILL BRUNFLO

ANLÄGGNINGSDIAGRAM E45 STRÄCKAN FÅKER - SVENSTAVIK VP5

OBJEKTNUMMER / KM 253913 KONSTRUKTIONNUMMER

BESTÄLLARE LEVERANTÖR

TRAFIKVERKET **TYRÉNS**

SKAPAD AV DAVID MALANDER UPPDRAGSNUMMER 309864

GODKÄND AV DAVID MALANDER ÄNDRING VÄG/MARK

RITNINGSTYP **PLAN**

TEKNIKOMRÅDE / INNEHÅLL **VÄGUTFORMNING OCH TRAFIK**

BESKRIVNING **KM 23/900-25/000 ILLUSTRATIONS-RITNING**

SKALA 1:2000 FORMAT A1 FÖRVALTNINGSNUMMER

RITNINGNUMMER 1 05 T 05 20 BLAD NÄSTA BLAD BET

PortFol: 2021-10-12 22:02:05 av David Malander
 Sökväg: G:\HAR\309864_06_Teknik\Tyrders\Illustrationsritningar\10510520.dwg