


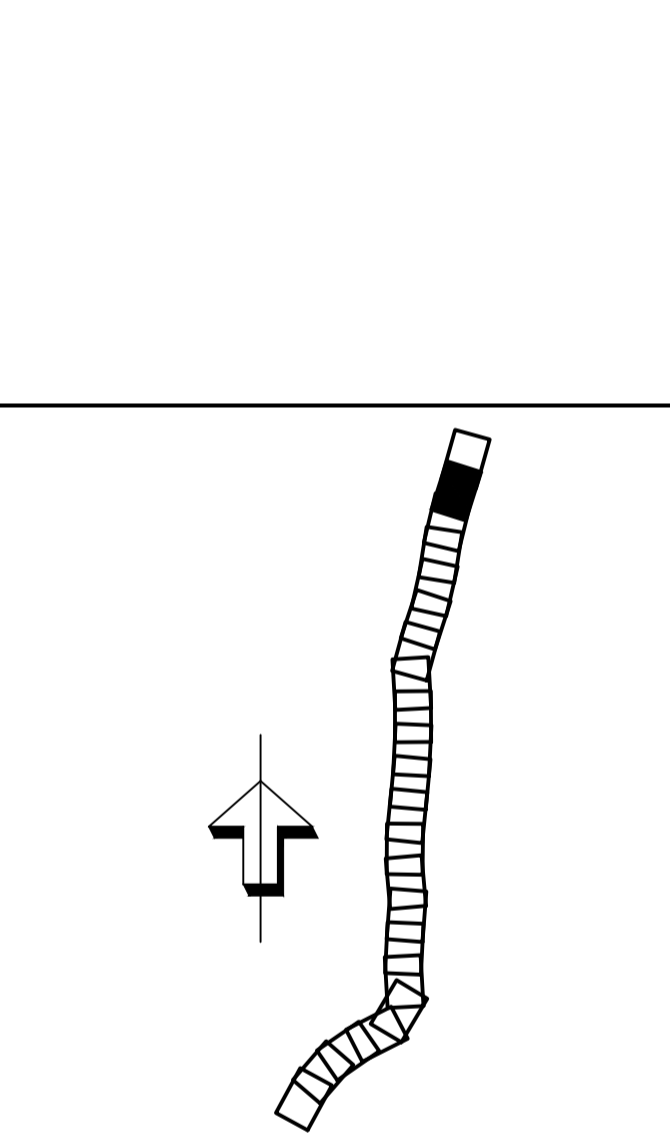

**KOORDINATSYSTEM**  
 SYSTEM PLAN SVREF 99 14-15  
 SYSTEM INÖD: 10000  
 GEODATA UPPRÄTTAD: 2021-02-09

**TECKENFÖRKLARING**

	GRÄNS FÖR BEFINTLIGT VÄGOMRÅDE
	VÄGANKANT MED LÄNGDMÄTNING I METER
	FASTIGHETSGRÄNS
	TRAKTGRÄNS
	1:24 FASTIGHETSBEDECKNING
	BJÄRME
	TRAKTMARK
	LEDNINGSRÄTT
	SERVITUT
	GEMENSAMHETSANLÄGGNING
	DETALJPLANEGRÄNS
	FORNMINNESAVGRÄNSNING
	VATTENDRAG
	BYGGNAD
	JÄRNVÄG
	GRÄNS FÖR NYTT VÄGOMRÅDE
	YTA MED TILLFÄLLIG NYTTJANDERÄTT
	PROJEKTAT VILTSTÄNGSEL
	FÅRPASSAGE I PLAN MED VILTVARNINGSSYSTEM
	FÖRESLAGEN STÄNGNING AV ANSLUTNING



TYP AV PLAN: **VÄGPLAN**

GRANSKNINGSSTATUS / SYFTE: **GODKÄND**

HANDLINGSTYP: **SAMRÅDSHANDLING**

DATUM: 2021-09-20 | LEVERANS / ÄNDRINGS-PM:

OBJEKT: **INLANDSSTRÅKET E45**

DELOMRÅDE / BANDEL: **E45 S LÄNSGRÄNS TILL BRUNFLO**

ANLÄGGNINGDEDEL: **E45 STRÄCKAN FÅKER - SVENSTAVIK VP5**

OBJEKTNUMMER / KM: 253913 | KONSTRUKTIONNUMMER:

BESTÄLLARE: **TRAFIKVERKET** | LEVERANTÖR: **TYRÉNS**

SKAPAD AV: DAVID MALANDER | UPPDRAGSNUMMER: 309864

GODKÄND AV: DAVID MALANDER | AVDELNING: VÄG/MARK


RITNINGSTYP: **PLAN**

TEKNIKOMRÅDE / INNEHÅLL: **VÄGUTFORMNING OCH TRAFIK**

BESKRIVNING: **KM 25/000-26/100 ILLUSTRATIONS-RITNING**

SKALA: 1:2000 | FORMAT: A1 | FÖRVALTNINGSNUMMER:

RITNINGNUMMER: 1 05 T 05 21 | BLAD: | NÄSTA BLAD: | BET:

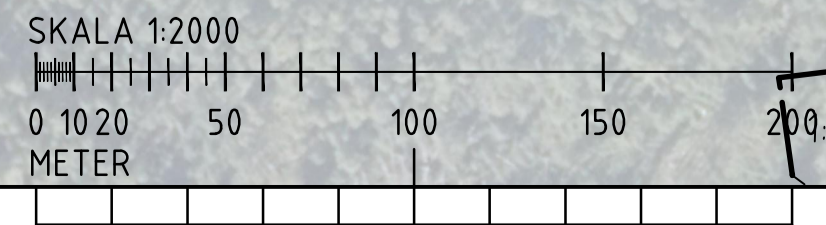

Plottad: 2021-10-12 22:15:01 av David Malander  
 Sökväg: G:\MARK\309864\06\_Teknik\TYRÉNS\Illustrationsritningar\10510521.dwg