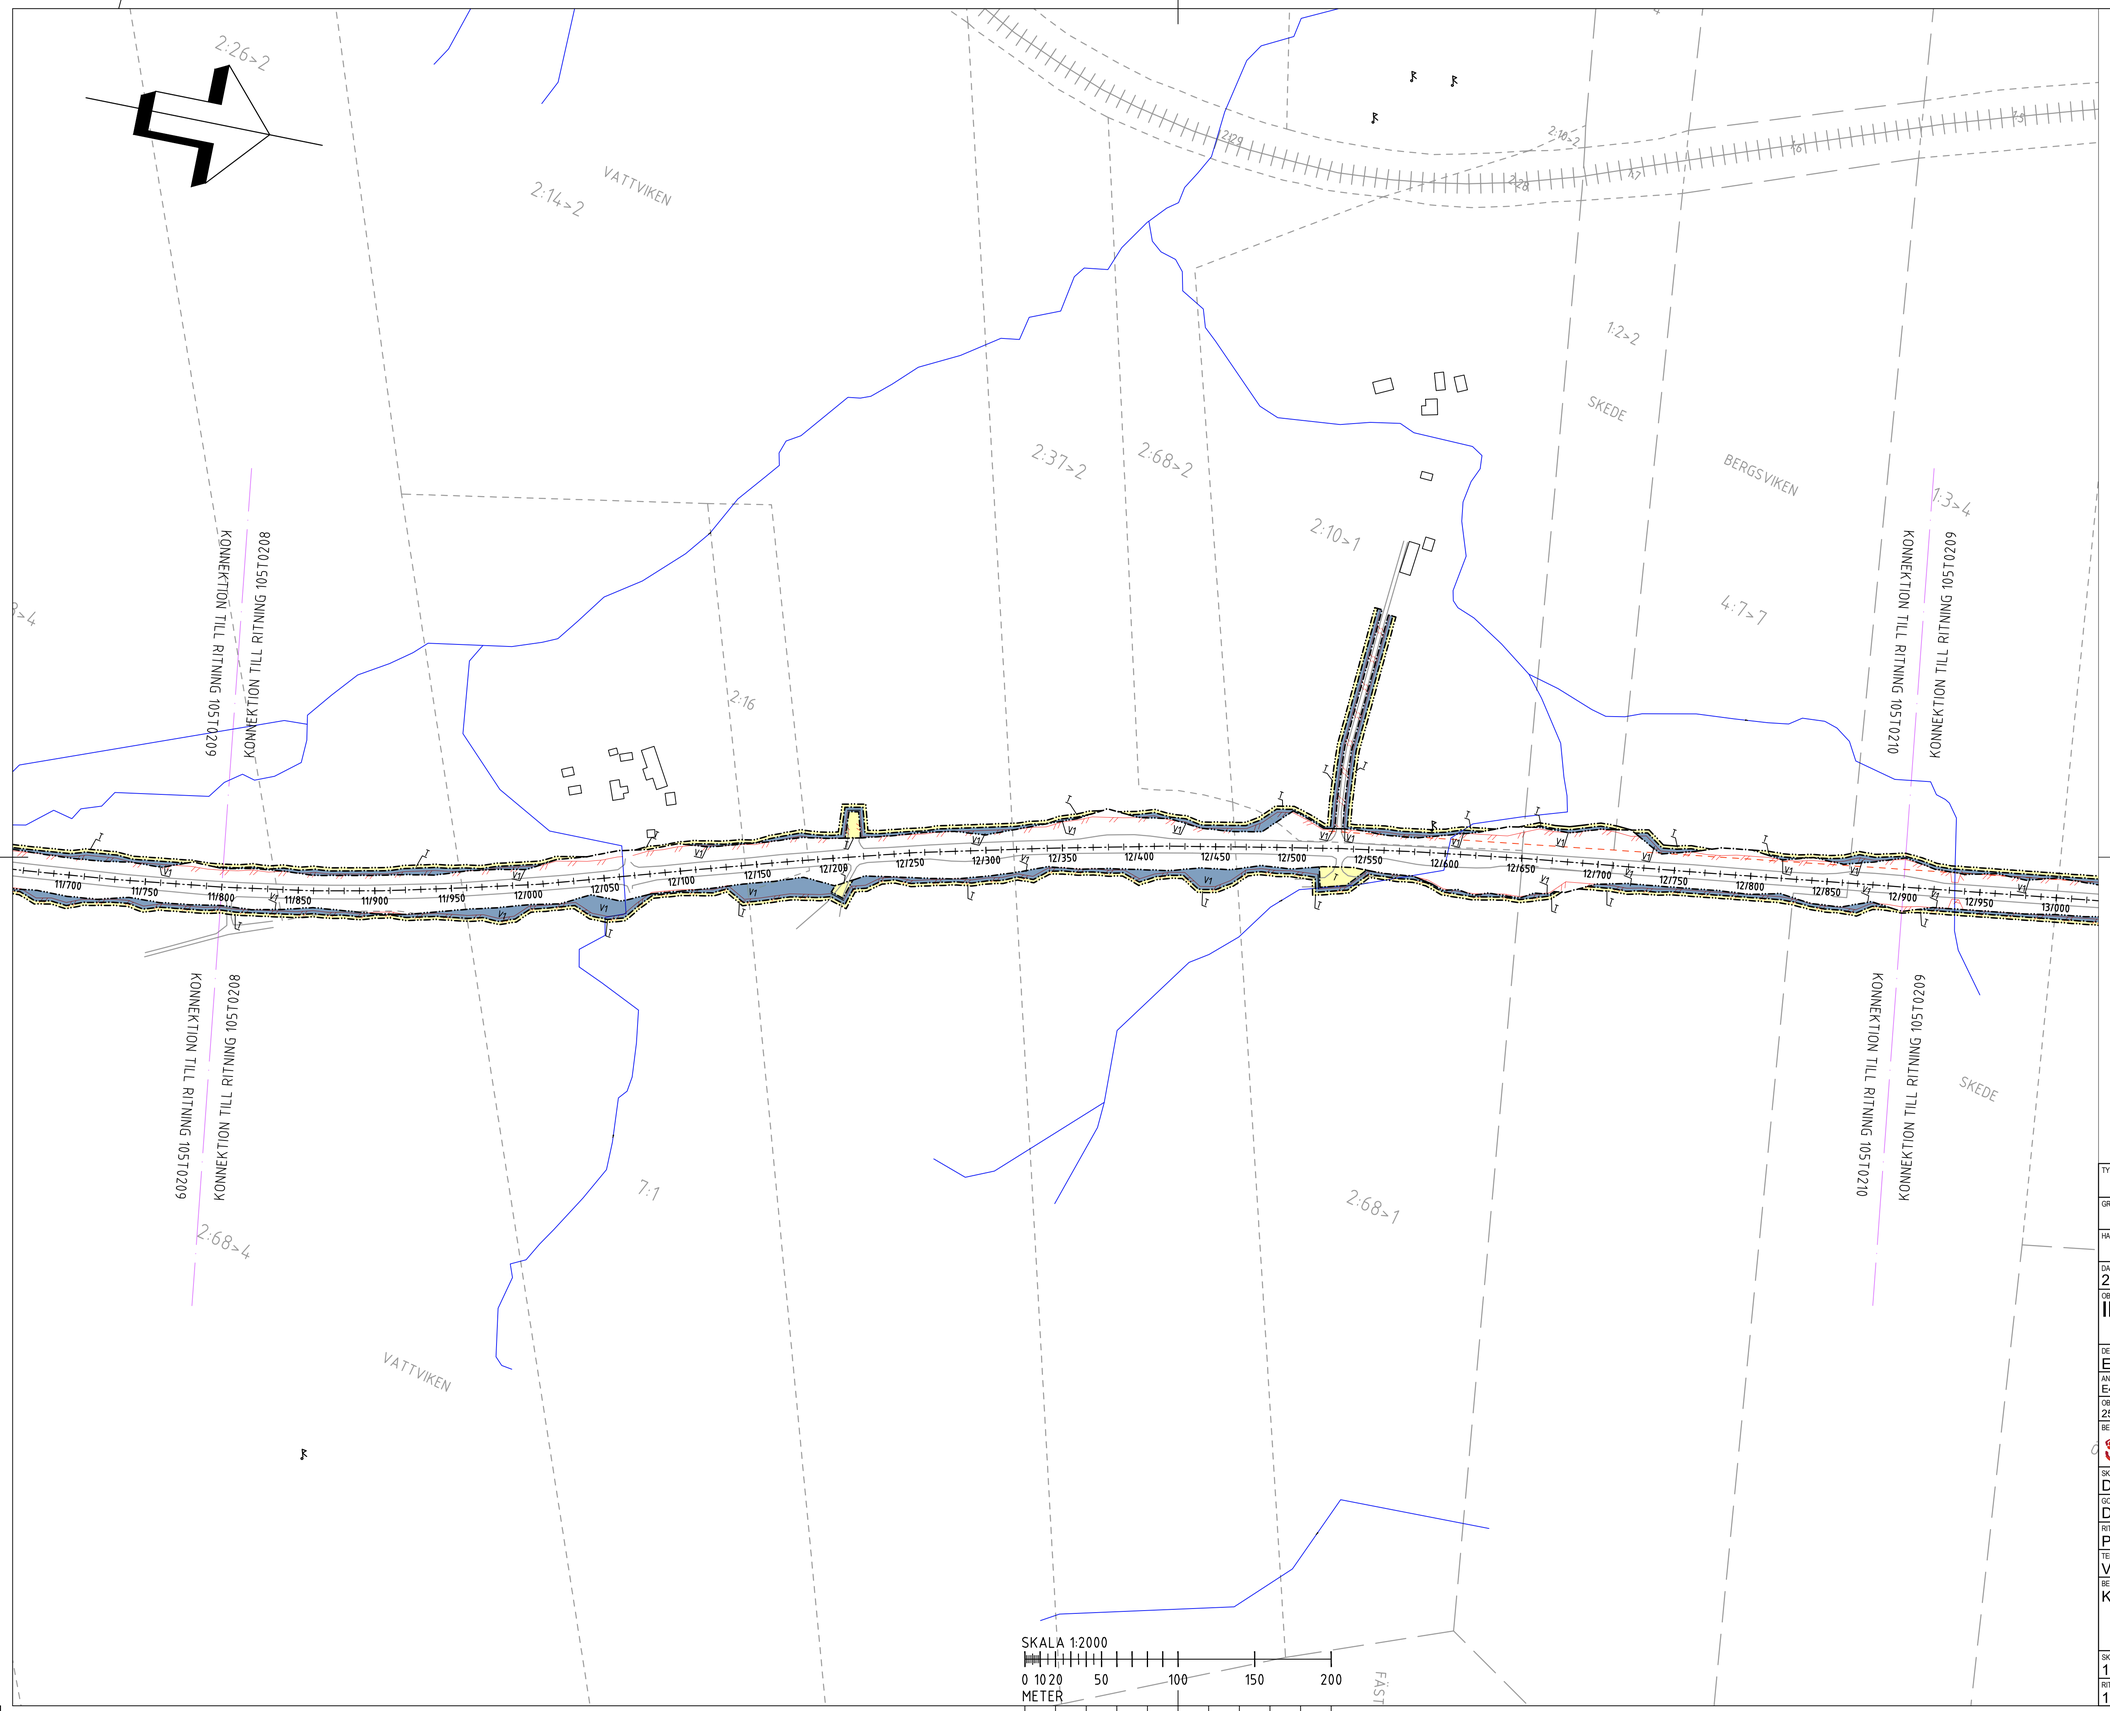

KOORDINATSYSTEM
SYSTEM I PLAN: SWEREF 99 14 15
SYSTEM I HÖJD: RH2000
GRUNDKARTA UPPDATERAD: 2021-02-09

TECKENFÖRKLARING

MARKANSPRÅK

- GRÄNS FÖR VÄGOMRÅDE
- AVGRÄNSNING MELLAN OLIKA TYPER AV MARKANSPRÅK
- V1 — NYTT VÄGOMRÅDE MED VÄGRÄTT
- V2 — NYTT VÄGOMRÅDE INOM DETALJPLAN DÄR KOMMUN ÄR HUVUDMAN FÖR ALLMÄNNA PLATSER
- T — TILLFÄLLIG NYTTJANDERÄTT FÖR VILTSTÄNGSELÅTGÄRDER

TILLFÄLLIG NYTTJANDERÄTT FÖR VILTSTÄNGSELÅTGÄRDER GÄLLER FRÅN BYGGSTART TILL TVÅ MÅNADER EFTER GODKÄND SLUTBESIKTNING

VERKSAMHETER/ÅTGÄRDER SOM UNDANTAS FRÅN FÖRBUD ENLIGT MILJÖBALKEN

N1 FÖRBUDEN SOM AVSER VERKSAMHET ELLER ÅTGÄRD INOM GENERELLT BIOTOPSKYDDSOMRÅDE (3:11:2 x1 MB) GÄLLER INTE BYGGANDE AV ALLMÄN VÄG/JÄRNVÄG.

N2 FÖRBUDEN MOT ÅTGÄRDER INOM STRANDSKYDDSOMRÅDE (3:15 MB) GÄLLER INTE BYGGANDE AV ALLMÄN VÄG/JÄRNVÄG.

N3 SKYLDIGHET ATT GÖRA ANMÄLAN FÖR SAMRÅD ENLIGT 12:6 MB GÄLLER INTE FÖR DE VERKSAMHETER OCH ÅTGÄRDER SOM BEHÖVS FÖR ATT BYGGA VÄGEN OCH SOM FASTSTÄLLS OCH INGÅR I VÄGOMRÅDE FÖR ALLMÄN VÄG ELLER OMRÅDE FÖR TILLFÄLLIG NYTTJANDERÄTT.

ÖVRIGA BETECKNINGAR PÅ PLANKARTAN

- 0/300 — VÄGBANEKANT MED LÄNGDMÄTNING I METER
- FASTIGHETSGRÄNS
- TRAKTGRÄNS
- 1:24 — FASTIGHETSBETECKNING
- BJÄRME — TRAKTNAMN
- DETALJPLANEGRÄNS
- LEDNINGSRÄTT
- SERVITUT
- GEMENSAMHETSANLÄGGNING
- FORNMINNESAVGRÄNSNING
- VATTENDRAG
- JÄRNVÄG
- PROJEKTERAT VILTSTÄNGSEL
- FAUNAPASSAGE I PLAN MED VILTVARNINGSSYSTEM

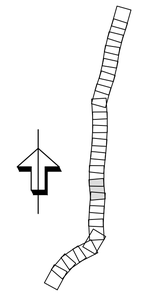

TYP AV PLAN	VÄGPLAN
GRANSKNINGSSTATUS / SYFTE	GODKÄND
HANDLINGSTYP	SAMRÅDSHANDLING
DATUM	2021-09-20
LEVERANS / ÄNDRINGS-PM	
OBJEKT	INLANDSSTRÅKET E45
DELOMRÅDE / BANDEL	E45 S LÄNSGRÄNS TILL BRUNFLO
ANLÄGGNINGDEL	E45 STRÄCKAN FÅKER - SVENSTAVIK VP5
OBJEKTNUMMER / KM	253913
KONSTRUKTIONSNUMMER	
BESTÄLLARE	TRAFIKVERKET
LEVERANTÖR	TYRÉNS
SKAPAD AV	DAVID MALANDER
UPPDRAGSNUMMER	309864
GODKÄND AV	DAVID MALANDER
AVDELNING	VÄG/MARK
RITNINGSTYP	PLAN
TEKNIKOMRÅDE / INNEHÅLL	VÄGUTFORMNING OCH TRAFIK
BESKRIVNING	KM 11/800-12/900
SKALA	1:2000
FORMAT	A1
FÖRVALTNINGSNUMMER	
RITNINGSNUMMER	1 05 T 02 09
BLAD	
NÄSTA BLAD	
BET	

Plottad: 2021-10-14 20:32:07 av David Malander
Sökväg: O:\HAR\309864\06_Teknik\T\Ritdef\105T0209.dwg