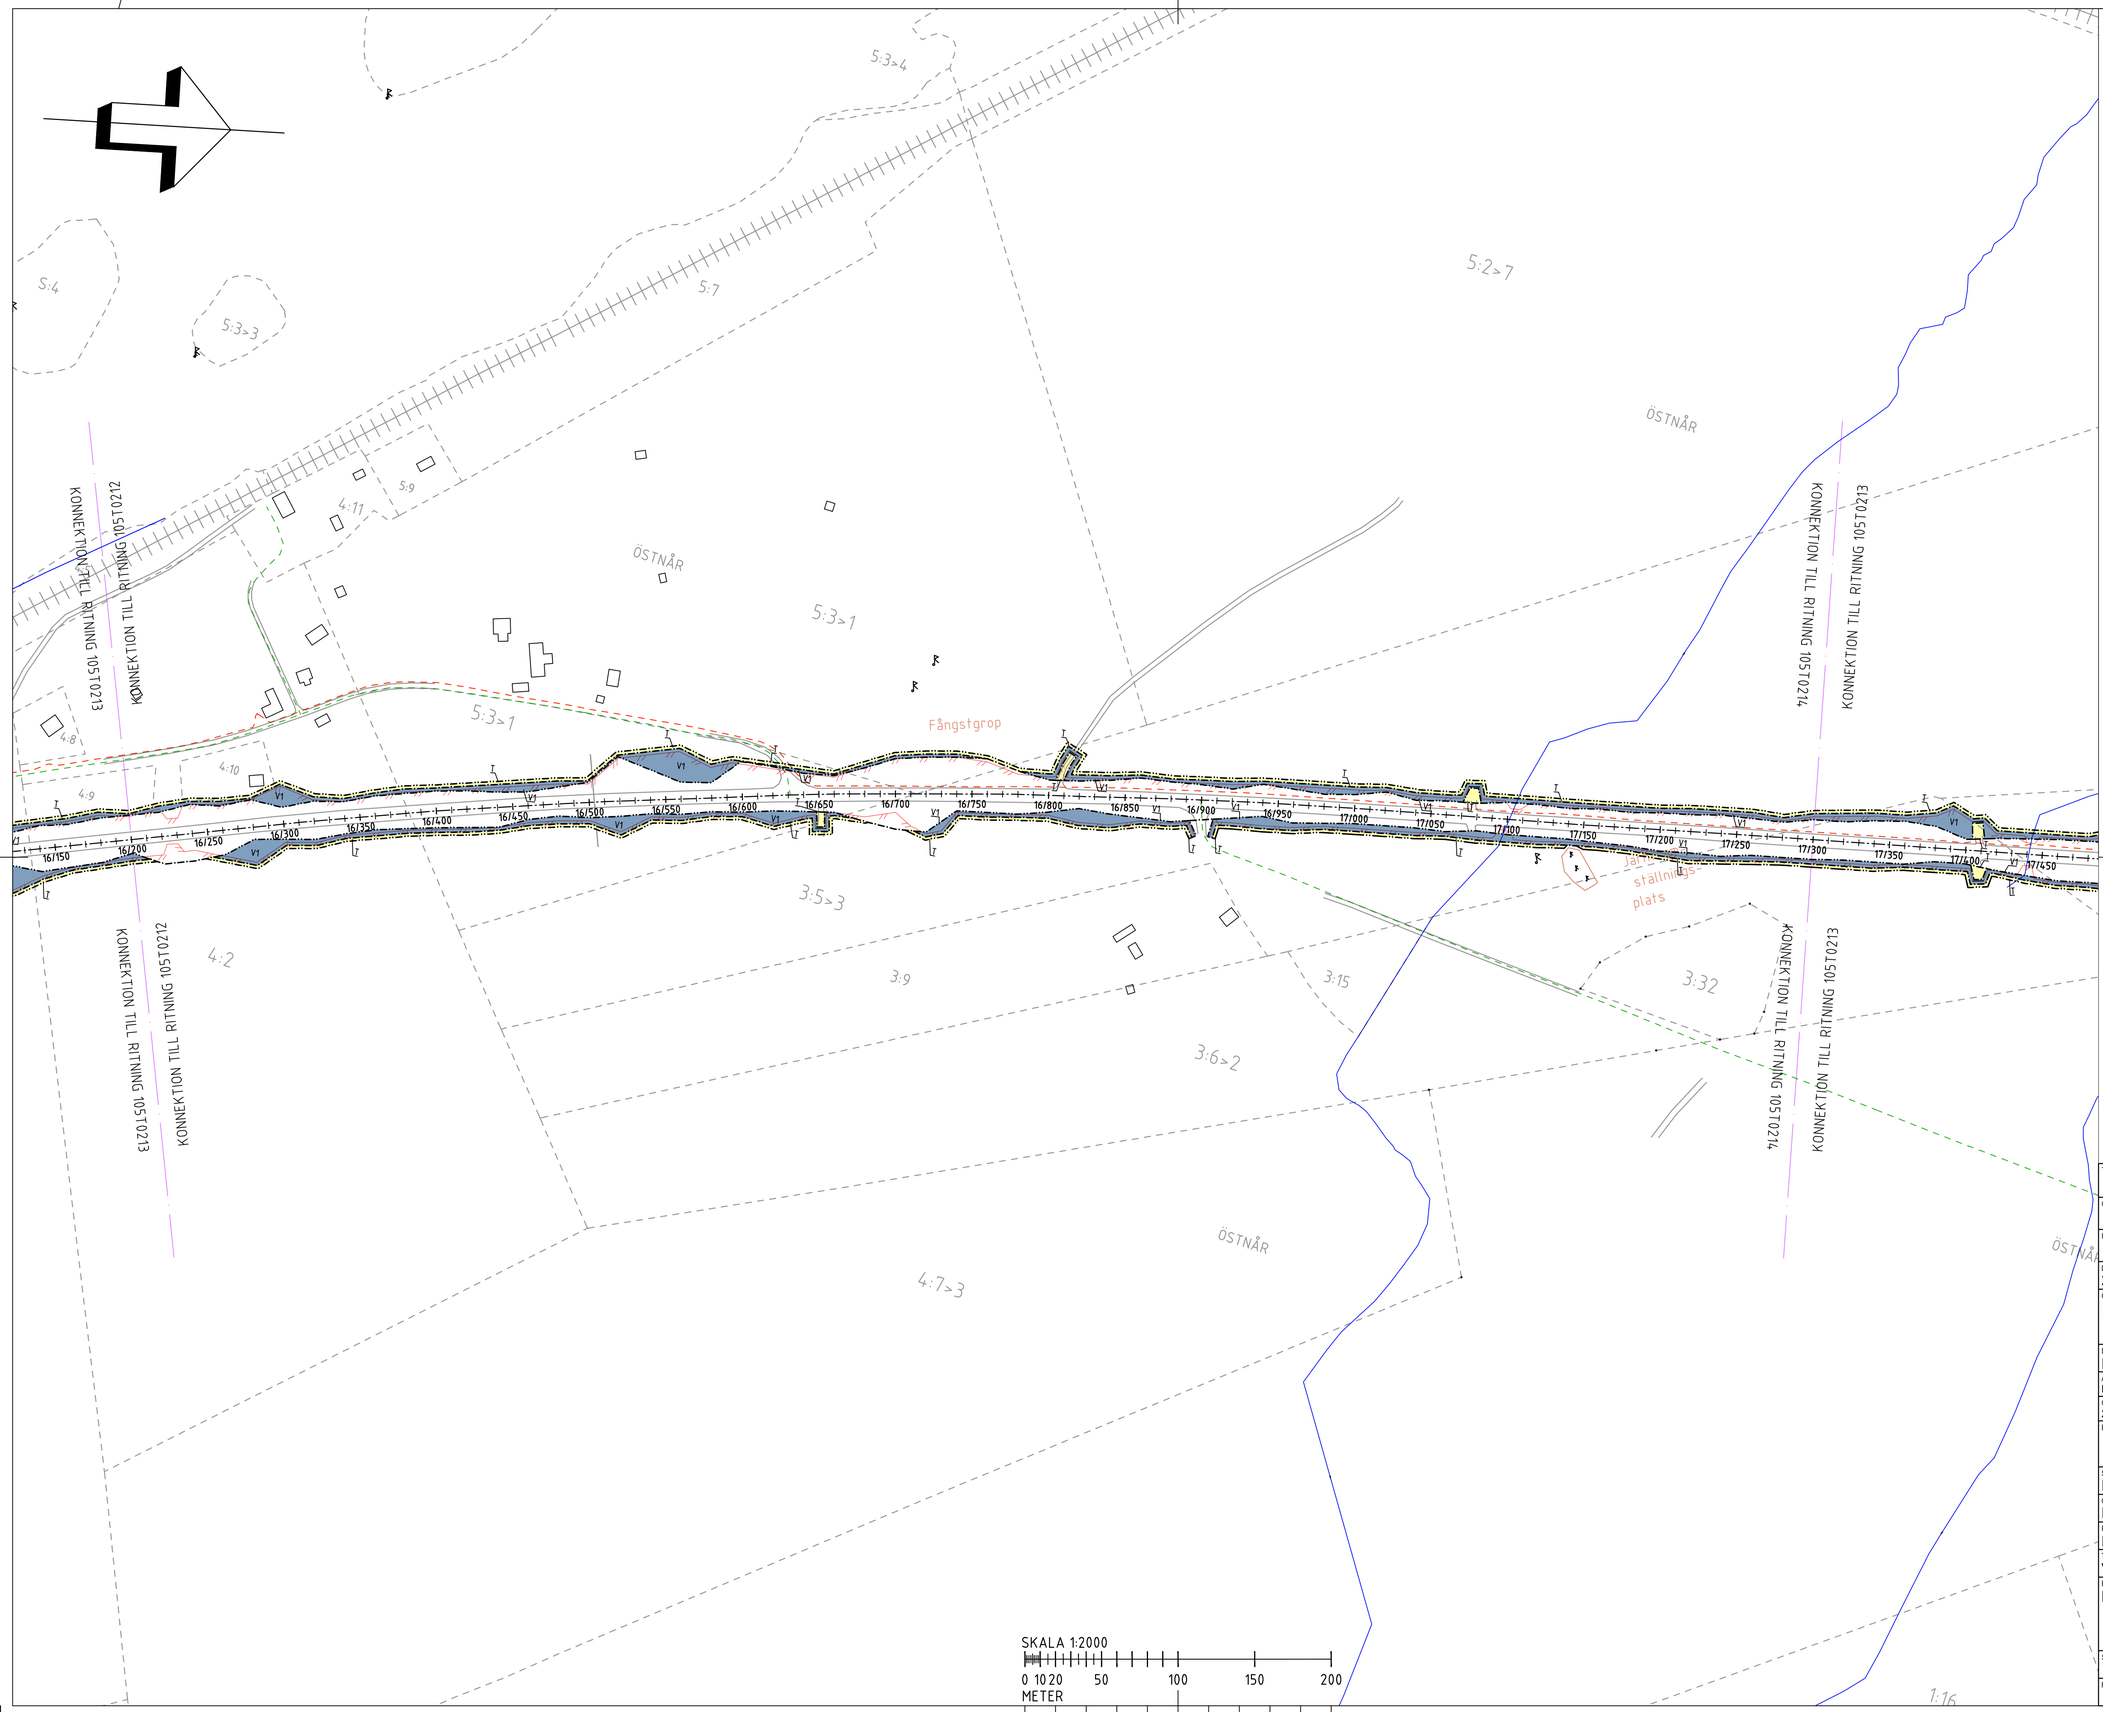

KOORDINATSYSTEM

SYSTEM I PLAN: SWEREF 99 14 15
SYSTEM I HÖJD: RH2000
GRUNDKARTA UPPDATERAD: 2021-02-09

TECKENFÖRKLARING

MARKANSPRÅK

- GRÄNS FÖR VÄGOMRÅDE
- AVGRÄNSNING MELLAN OLIKA TYPER AV MARKANSPRÅK
- V1 — NYTT VÄGOMRÅDE MED VÄGRÄTT
- V2 — NYTT VÄGOMRÅDE INOM DETALJPLAN DÄR KOMMUN ÄR HUVUDMAN FÖR ALLMÄNNA PLATSER
- T — TILLFÄLLIG NYTTJANDERÄTT FÖR VILTSTÄNGSELÅTGÄRDER

TILLFÄLLIG NYTTJANDERÄTT FÖR VILTSTÄNGSELÅTGÄRDER GÄLLER FRÅN BYGGSTART TILL TVÅ MÅNADER EFTER GODKÄND SLUTBESIKTNING

VERKSAMHETER/ÅTGÄRDER SOM UNDANTAS FRÅN FÖRBUD ENLIGT MB, JOBALKEN

- N1 FÖRBUDEN SOM AVSER VERKSAMHET ELLER ÅTGÄRD INOM GENERELLT BIOTOPSKYDDSOMRÅDE (7 § 2 st. MB) GÄLLER INTE BYGGANDE AV ALLMÄN VÄG/JÄRNVÄG.
- N2 FÖRBUDEN MOT ÅTGÄRDER INOM STRANDSKYDDSOMRÅDE (7 § MB) GÄLLER INTE BYGGANDE AV ALLMÄN VÄG/JÄRNVÄG.
- N3 SKYLDIGHET ATT GÖRA ANMÄLAN FÖR SAMRÅD ENLIGT 12:4 MB GÄLLER INTE FÖR DE VERKSAMHETER OCH ÅTGÄRDER SOM BEHÖVS FÖR ATT BYGGA VÄGEN OCH SOM FASTSTÄLLS OCH INGÅR I VÄGOMRÅDE FÖR ALLMÄN VÄG ELLER OMRÅDE FÖR TILLFÄLLIG NYTTJANDERÄTT.

ÖVRIGA BETECKNINGAR PÅ PLANKARTAN

- 0/300 — VÄGBANEKANT MED LÄNGDMÄTNING I METER
- FASTIGHETSGRÄNS
- TRAKTGRÄNS
- 1:24 — FASTIGHETSBETECKNING
- BJÄRME — TRAKTNAMN
- DETALJPLANEGRÄNS
- LEDNINGSRÄTT
- SERVITUT
- GEMENSAMHETSANLÄGGNING
- FORNMINNESAVGRÄNSNING
- VATTENDRAG
- JÄRNVÄG
- PROJEKTERAT VILTSTÄNGSEL
- FAUNAPASSAGE I PLAN MED VILTVARNINGSSYSTEM

TYP AV PLAN	VÄGPLAN
GRANSKNINGSSTATUS / SYFTE	GODKÄND
HANDLINGSTYP	SAMRÅDSHANDLING
DATUM: 2021-09-20	LEVERANS / ÄNDRINGS-PM
OBJEKT	INLANDSSTRÅKET E45
DELOMRÅDE / BANDEL	E45 S LÄNSGRÄNS TILL BRUNFLO
ANLÄGGNINGDEL	E45 STRÅCKAN FÅKER - SVENSTAVIK VP5
OBJEKTNUMMER / KM: 253913	KONSTRUKTIONSNUMMER
BESTÄLLARE: TRAFIKVERKET	LEVERANTÖR: TYRÉNS
SKAPAD AV: DAVID MALANDER	UPPDRAGSNUMMER: 309864
GODKÄND AV: DAVID MALANDER	AVDELNING: VÄG/MARK
RITNINGSTYP	PLAN
TEKNIKOMRÅDE / INNEHÅLL	VÄGUTFORMNING OCH TRAFIK
BESKRIVNING	KM 16/200-17/300
SKALA: 1:2000	FORMAT: A1
FÖRVALTNINGSNUMMER	
RITNINGSNUMMER: 1 05 T 02 13	BLAD / NÄSTA BLAD / BET

Plottad: 2021-10-14 20:34:18 av David Malander
Sökväg: Q:\HAR\309866\06_Teknik\T\Ritder\105T0213.dwg