


- TECKENFÖRKLARING**
- FASTIGHETSGRANS
  - TRAKTGRANS
  - GRANS BEFINTLIGT VAGOMRÅDE
  - GRANS BEFINTLIGT VAGOMRÅDE SOM UTGÅR
  - GRANS NYTT VAGOMRÅDE
  - GRANS INSKRÄNKT VÄGRÄTT
  - GRANS TILLFÄLLIG NYTTJÄNDERÄTT
  - 0/100
  - CENTRUMLINJE MED LÅNGDMÄTNING
  - KANTLINJE
  - SIDORÄCKE
  - MITTRACE
  - FAUNASTANGSEL
  - BULLERPLANK
  - STÖDMUR
  - SLANT
  - RINNPIL DIKE
  - ASFALTSVAG
  - GRUSVAG
  - PROJEKT VAG 27 FÖRBI BACKARYD TILL HALLABRO
  - TRUMMA/DAGVATTENLEDNING
  - TRUMMA/DAGVATTENLEDNING + Ø500mm
  - DAGVATTENBRUNN
  - ANTAL KORFALT OCH RIKTNING
  - ANSLUTNING TILL VAG 27 MED ENBART HOGERSVANG
  - MÖJLIGHET ATT KORSA VAG 27 I PLAN FÖR GÅNG- OCH CYKELTRAFIK
  - ANSLUTNING MOT ALLMANG VAG SOM UTGÅR
  - BEFINTLIGT VATTENDRAG
  - FASTIGHETSBETECKNING
  - BYGGNAD
  - HÖJDKURVA MED HÖJDANGIVELSE
  - BEFINTLIGT VATTENDRAG
- BEFINTLIGA LEDNINGAR / KABLAR**
- BEF LEDNINGAR ÄR ENDAST ILLUSTRATIVT REDOVISADE
  - BEF DAGVATTENLEDNING
  - BEF SPILLVATTENLEDNING
  - BEF SPILLVATTENLEDNING TRYCK
  - BEF VATTENLEDNING
  - BEF EL-LEDNING OVAN MARK
  - BEF EL-LEDNING UNDER MARK
  - BEF TELEKABEL OVAN MARK
  - BEF OPTO-/TELEKABEL UNDER MARK

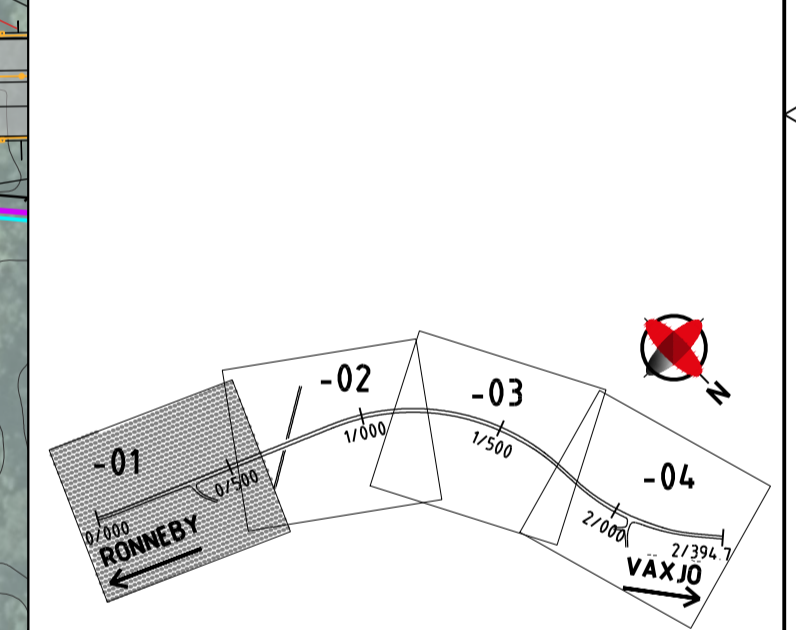

**KOORDINATSYSTEM**  
 PLANSYSTEM: SWEREF 99 15 00  
 HÖJDSYSTEM: RH 2000

TYP AV PLAN: **VÄGPLAN**

GRANSKNINGSSTATUS / SYFTE: **SAMRÅDSHANDLING**

HANDLINGSTYP: **SAMRÅDSHANDLING**

DATUM: **2021-04-24**

LEVERANS / ÄNDRINGS-PM: [ ]

OBJEKT: **VÄG 27, KARLSKRONA-VÄXJÖ DELEN FÖRBI HALLABRO**

DELOMRÅDE / BANDEL: **RV 27 DELEN FÖRBI HALLABRO**

ANLÄGGNINGSDJEL: **GEMENSAMT**

OBJEKTNUMMER / KM: **168090**

KONSTRUKTIONSNUMMER: [ ]

BESTÄLLARE: [ ]

LEVERANTÖR: [ ]

SKAPAD AV: **J AKERMAN, T FLYMAN**

LUPPRAGSNUMMER: **157948**

ODKÄND AV: **J LEIJMAN**

AVDELNING: **SIGMA CIVIL**

RITNINGSTYP: **ILLUSTRATIONSKARTA**

TEKNIKOMRÅDE / ANNEHÅLL: **T VÄGUTFORMNING OCH TRAFIK**

BESKRIVNING: **SEKTION 0/00 - 0/600**

SKALA: **1:1000**

FORMAT: **A1**

FÖRVALTNINGSNUMMER: [ ]

RITINGSNUMMER: **1 00 T 05 01**

BLAD: [ ] NÄSTA BLAD: [ ] BET: [ ]

