


**TECKENFÖRKLARING**

- - - - - FASTIGHETSGRANS
- - - - - 0/100 TRAKTGRANS
- - - - - CENTRUMLINJE MED LANGDMÄTNING
- — — — — KANTLINJE
- — — — — BEFINTLIG GRUSVÄG
- — — — — BEFINTLIG GÅNGSTIG
- — — — — NY GÅNGSTIG
- — — — — BEFINTLIGT VATTENDRAG

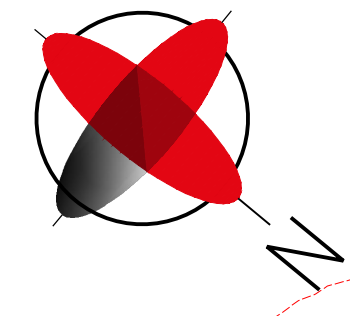

KOORDINATSYSTEM  
 PLANSYSTEM SWREF 99 15 00  
 HOJDSYSTEM RH 2000

TYP AV PLAN **VÄGPLAN**

GRANSKNINGSSTATUS / SYFTE

HANDLINGSTYP **SAMRÅDSHANDLING**

DATUM 2021-04-24 LEVERANS / ÄNDRINGS-PM

OBJEKT **VÄG 27, KARLSKRONA-VÄXJÖ  
DELEN FÖRBI HALLABRO**


DELOMRÅDE / BANDEL  
 RV 27 DELEN FÖRBI HALLABRO  
 ANLÄGGNINGSTYP  
 GEMENSAMT

OBJEKTNUMMER / KM 168090 KONSTRUKTIONNUMMER  
 BESTÄLLARE LEVERANTÖR

SKAPAD AV **J AKERMAN, T FLYMAN** UPPDRAGSNUMMER **157948**  
 GODKÄND AV **J LEIJMAN** ÄNDELNING **SIGMA CIVIL**

RITNINGSTYP **PLANRITNING**  
 TEKNIKOMRÅDE / INNEHÅLL **C TEKNIKÖVERGRIPANDE**

BESKRIVNING **ÖVERSIKTSPLAN**

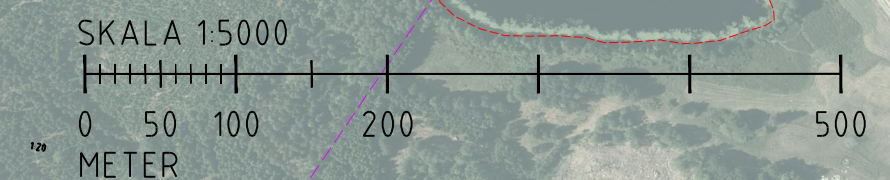

SKALA 1:5000 FÖRVALTNINGSNUMMER  
 RITNINGNUMMER 1 00 C 01 01 BLAD NÄSTA BLAD BET