

VÄGPLAN

KOORDINATSYSTEM
SYSTEM I PLAN: SWEREF 99
SYSTEM I HÖJD: RH2000

TECKENFÖRKLARING
BEFINTLIGT


- FASTIGHETSGRÄNS
- - - VÄGKANT
- VÄGRÄCKE

NYTT

- NY VÄGBANEKANT
- - - NY KANTSTEN
- NY VÄGSLÄNT
- NYTT VÄGRÄCKE



TYP AV PLAN		VÄGPLAN	
GRANSKNINGSSTATUS / SYFTE			
FÖR GRANSKNING			
HANDLINGSTYP			
GRANSKNINGSHANDLING			
DATUM		LEVERANS / ÄNDRINGS-PM	
2016-03-31			
OBJEKT			
VÄG 274			
ENGARNS VÄGSKÄL			
DELOMRÅDE / BANDEL			
GEMENSAMT			
ANLÄGGNINGSEL			
GEMENSAMT			
OBJEKTNUMMER / KM		KONSTRUKTIONSNUMMER	
148375			
BESTÄLLARE		LEVERANTÖR	
TRAFIKVERKET			
SKAPAD AV		UPPDRAGSNUMMER	
P.KHOURY		A069712	
GODKÄND AV		ÄVDELNING	
M.JÄGEBERG			
RITNINGSTYP			
PLAN			
TEKNIKOMRÅDE / INNEHÅLL			
VÄGUTFORMNING OCH TRAFIK			
BESKRIVNING			
ENGARNS VÄGSKÄL			
CIRKULATIONSPLATS			
ILLUSTRATIONSPLAN			
SKALA	FORMAT	FÖRVALTNINGSNUMMER	
1:500	A1		
RITNINGSNUMMER	BLAD	NÄSTA BLAD	BET
000T0202			

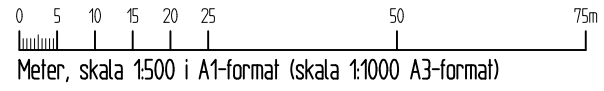

Meter, skala 1500 i A1-format (skala 1:1000 A3-format)