
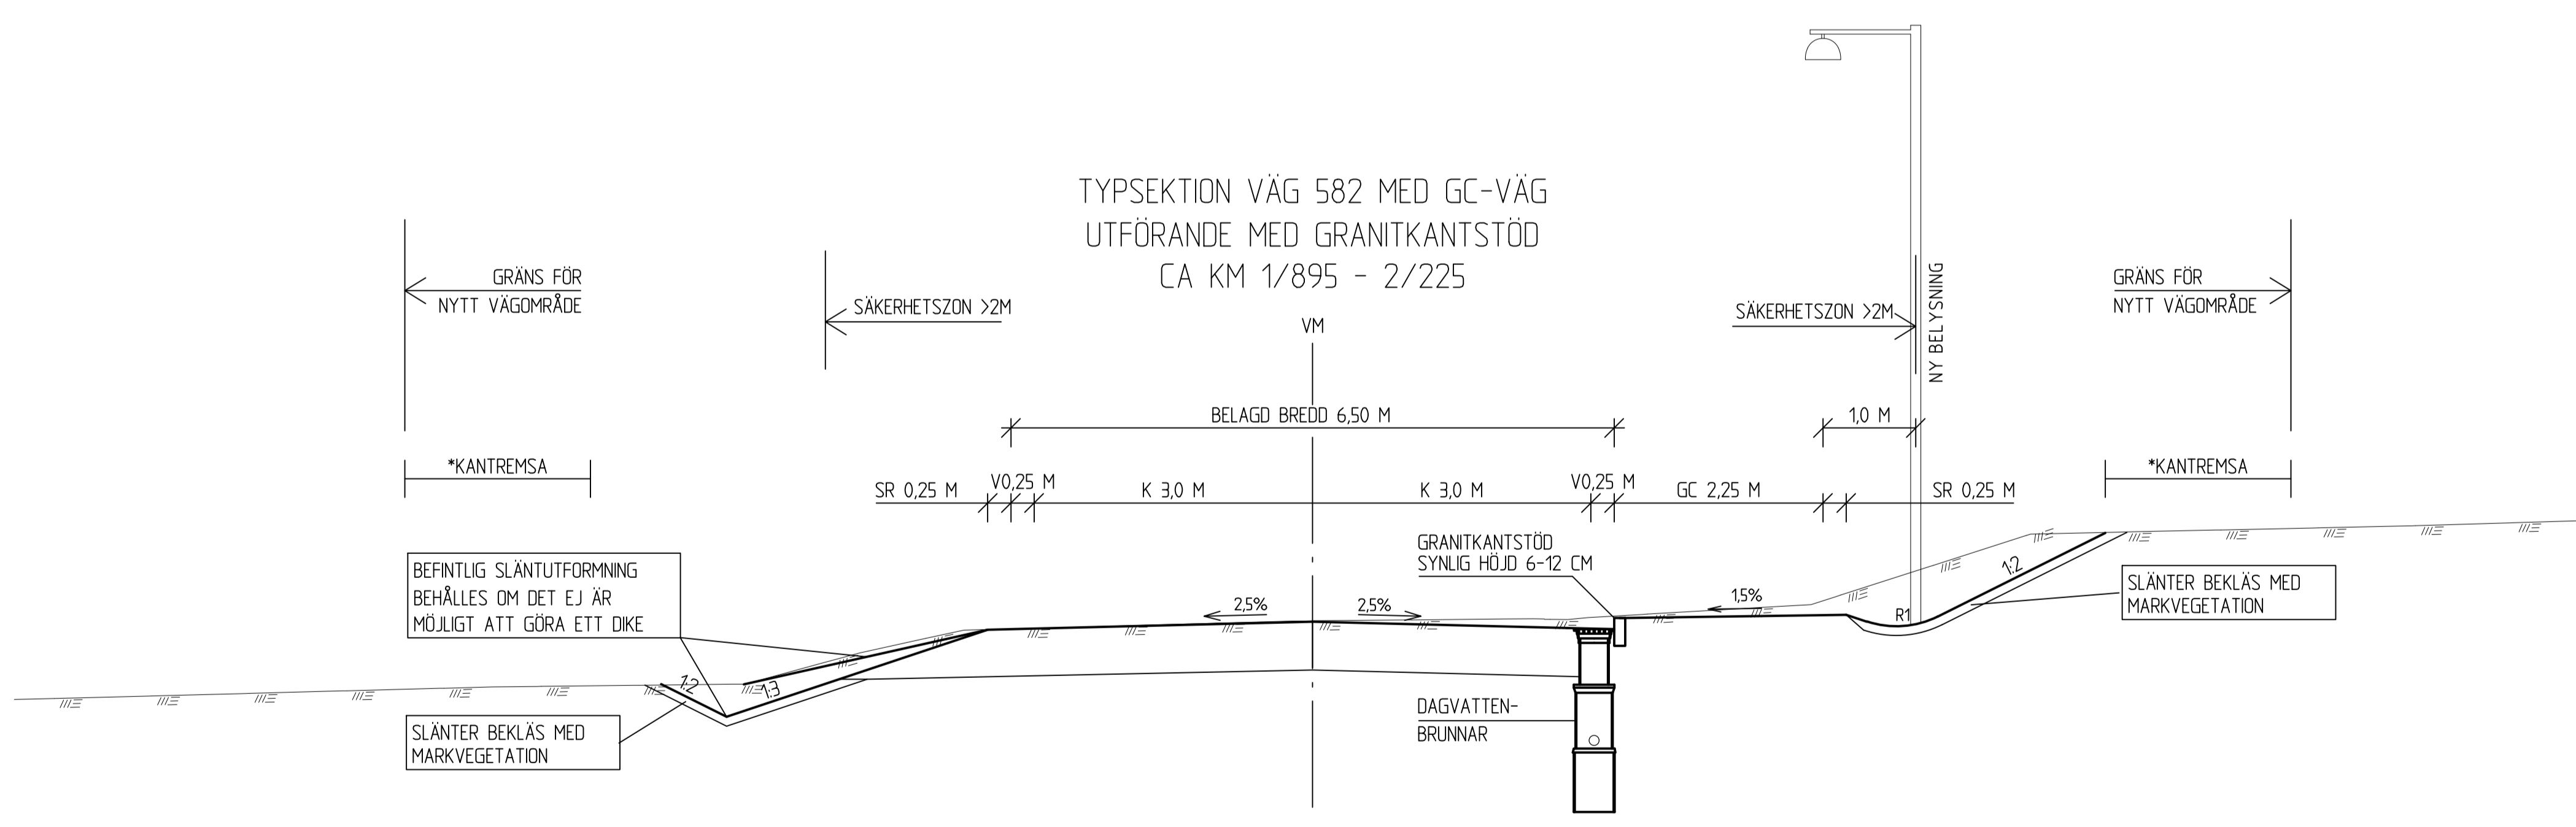



INOM SÄKERHETSONEN FÅR INGA FASTA OEFTERGIVLIGA FÖREMÅL FINNAS. NÄR SÄKERHETSONEN LIGGER UTANFÖR KANTREMSAN BLIR SÄKERHETSONENS GRÄNS DET NYA VÄGOMRÅDET. SÄKERHETSONENS UTBREDNING ÄR BEROENDE AV SLÄNTLUTNING, VÄGENS GEOMETRI OCH OM DET ÄR BANK ELLER SKÄRNING. FÖR 80 KM/TIM ÄR SÄKERHETSONEN 5-9 M, RÄKNAT FRÅN VÄGKANT. FÖR 40 KM/TIM ÄR SÄKERHETSONEN 2 M, RÄKNAT FRÅN VÄGKANT.

FÖRKLARINGAR
 K= KÖRFÄLT
 V= VÄGREN
 SR= STÖDREMSA
 VM= VÄGMITT
 GC= GÅNG- & CYKELVÄG


*KANTREMSANS BREDD VID OLIKA MARKSLAG
 0,0 M I TOMTMARK
 0,5 M I ÅKERMARK
 2,0 M I SKOGSMARK

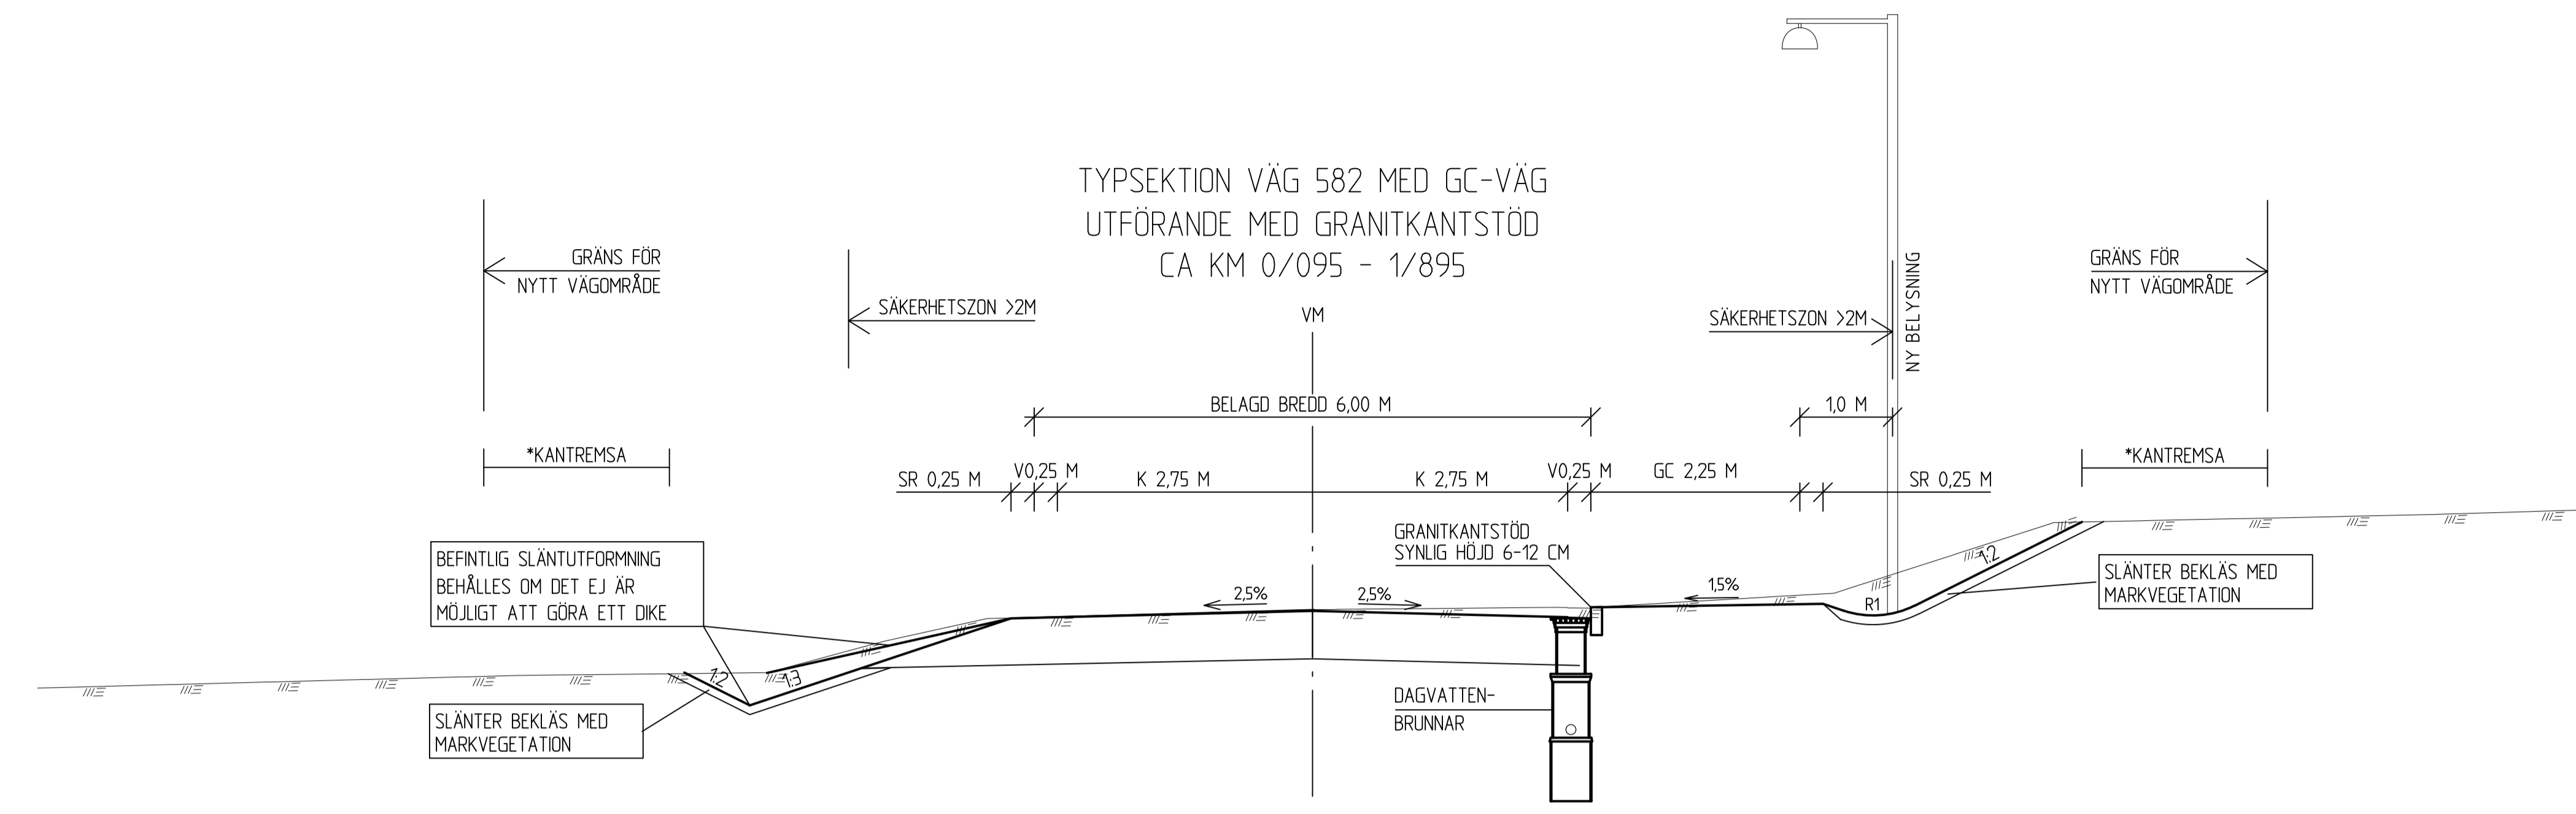


TYP AV PLAN		VÄGPLAN	
GRANSKNINGSSTATUS / SYFTE			
HANDLINGSTYP			
FASTSTÄLLESEHANDLING			
DATUM		LEVERANS / ÄNDRINGS-PM	
2019-05-10			
OBJEKT			
ALVIK-SELET			
DELOMRÅDE / BANDEL			
VÄG 582			
ANLÄGGNINGSDI			
DELEN ALVIK-SELET			
OBJEKTNUMMER / KM		KONSTRUKTIONNUMMER	
141932			
BESTÄLLARE		LEVERANTÖR	
TRAFIKVERKET		ÅF INFRASTRUCTURE	
SKAPAD AV		UPPRAGSNUMMER	
L. JOHANSSON		742004	
GODKÄND AV		AVDELNING	
M. NYBERG		222470	
RITNINGSTYP			
SEKTION			
TEKNIKOMRÅDE / INNEHÅLL			
VÄGUTFORMNING OCH TRAFIK			
BESKRIVNING			
TYPSEKTIONER			
SKALA		FÖRVALTNINGSNUMMER	
1:50		A1	
RITNINGNUMMER		BLAD	
1 03 T 04 01		NÄSTA BLAD	
		BET	

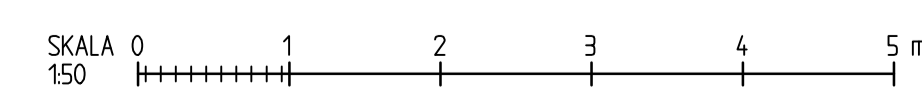


TYPSEKTION VÄG 582
GENOM ALE
CA KM 6/970 - 7/500

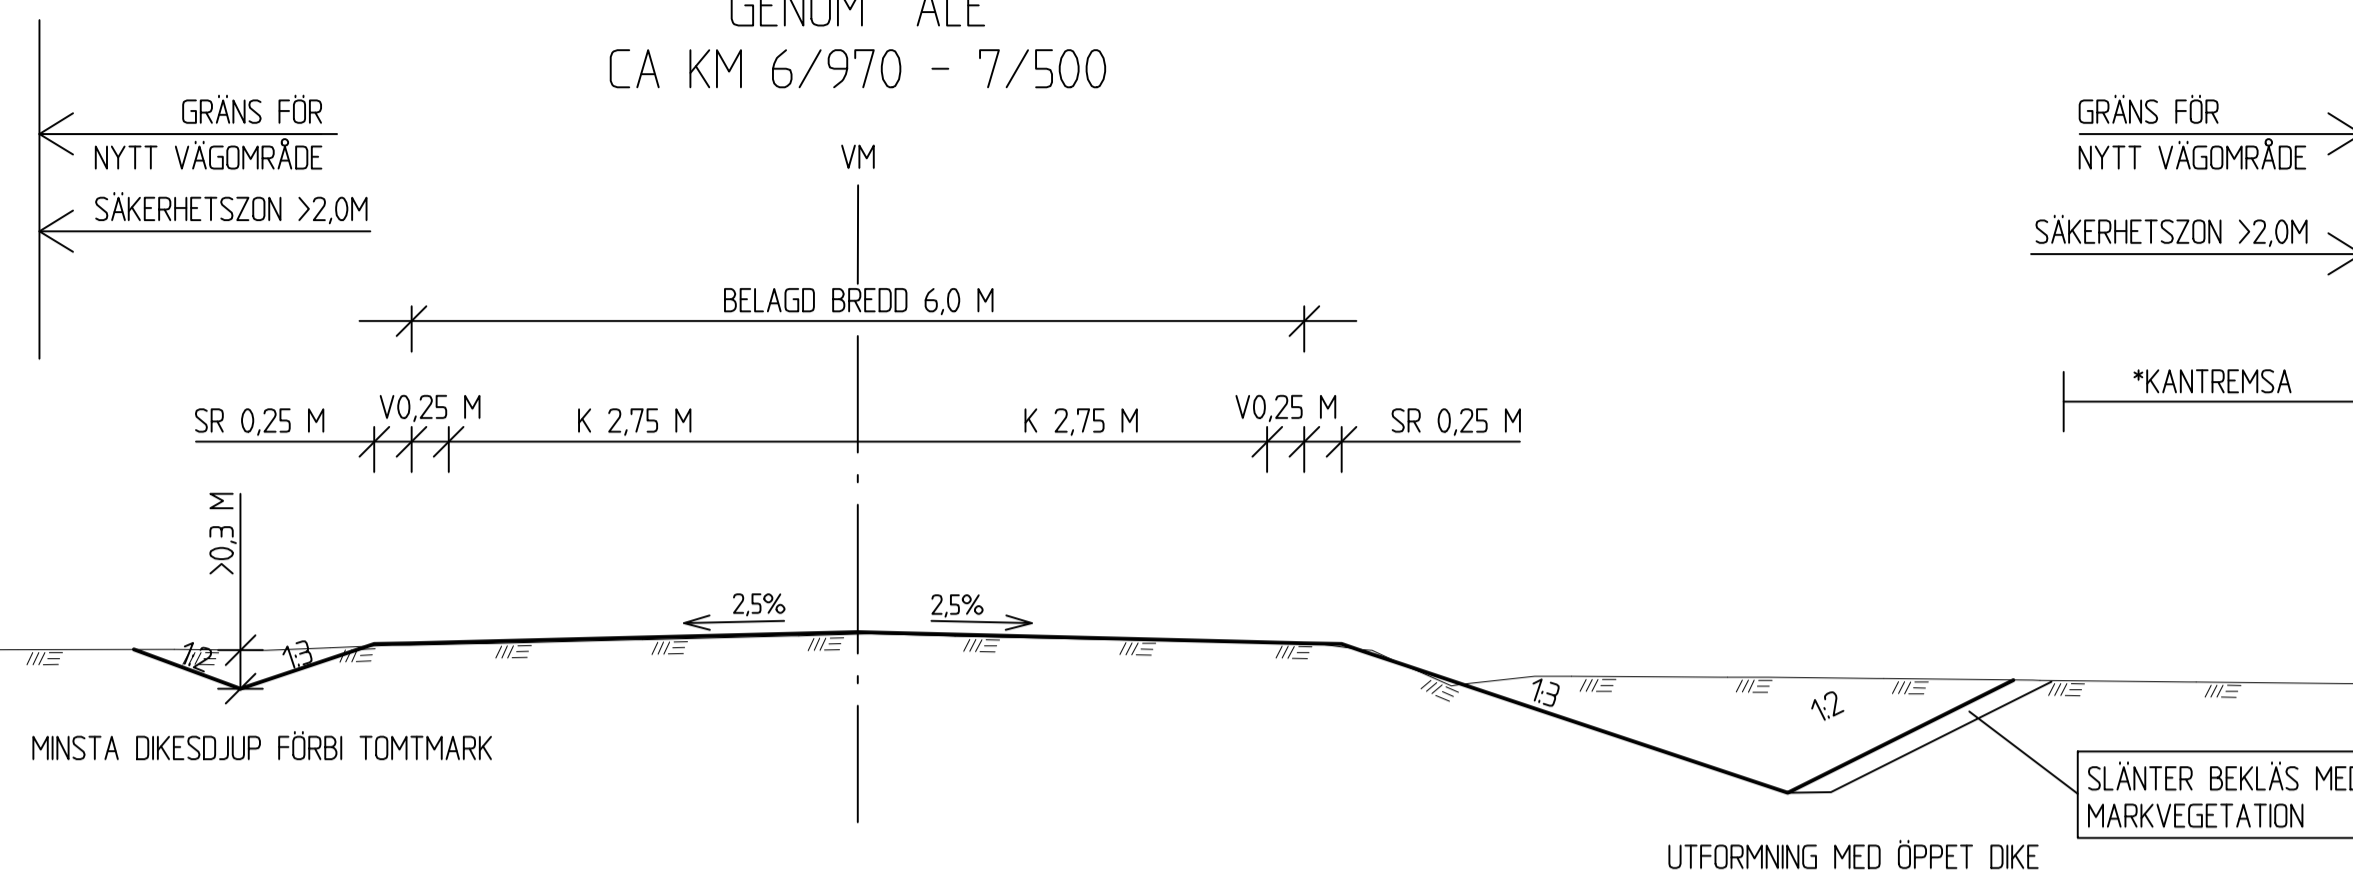


TYPSEKTION VÄG 582
SKÄRNING
VM

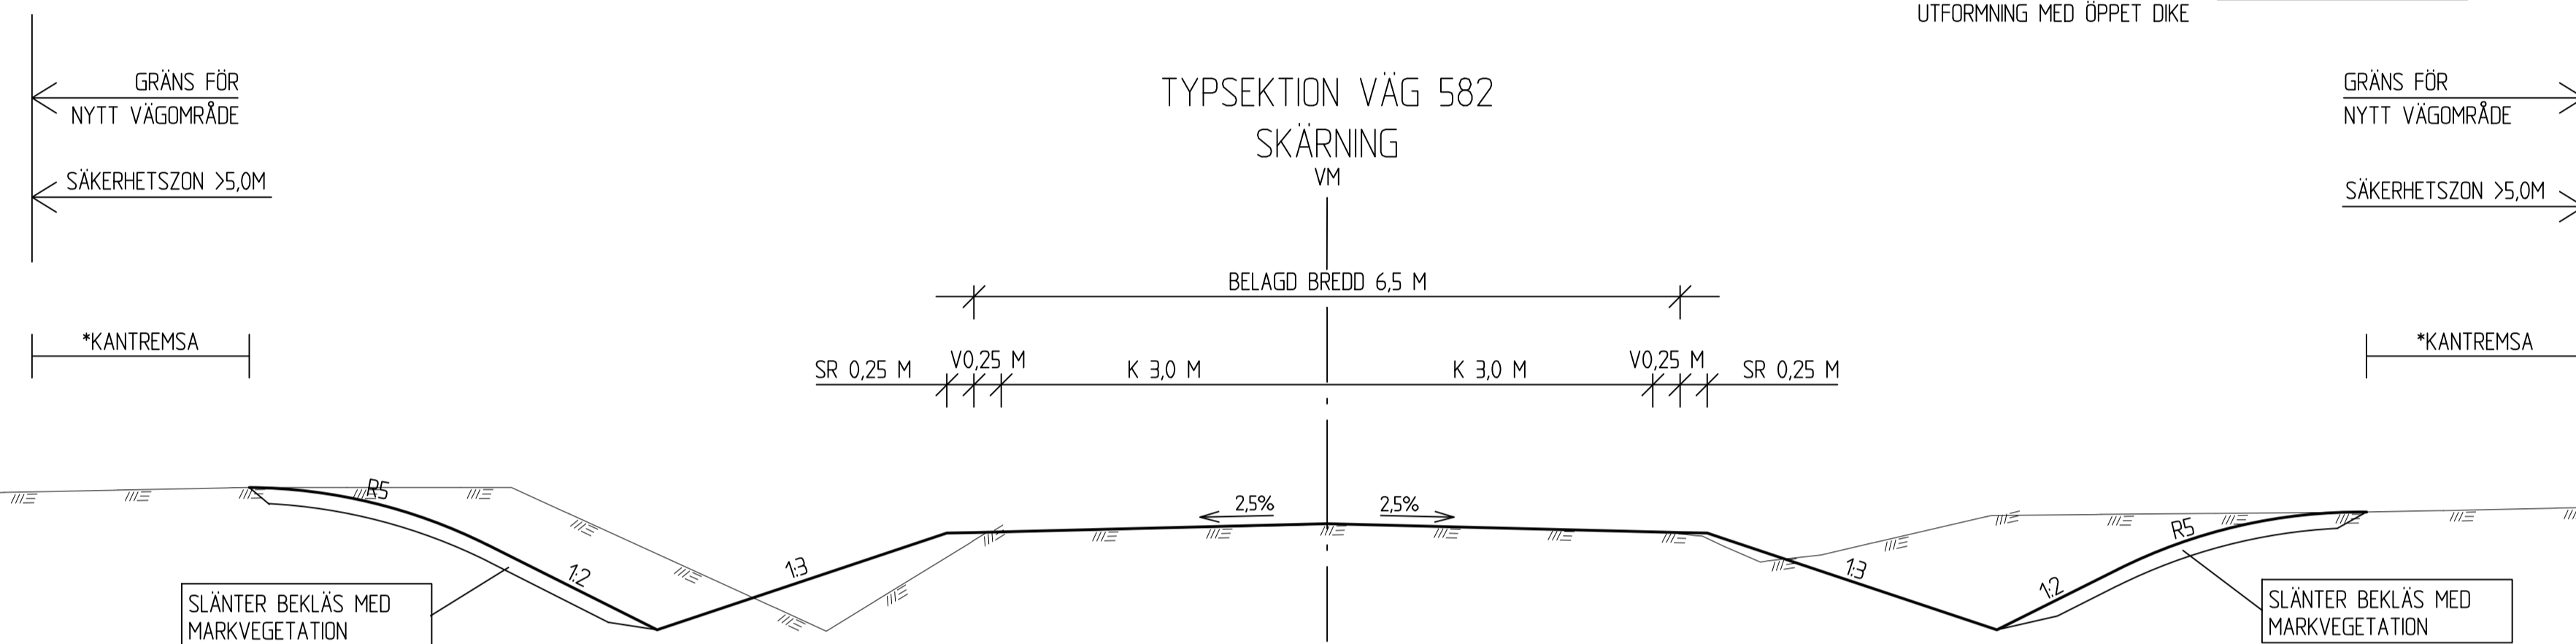

TYPSEKTION VÄG 582
BANK
VM

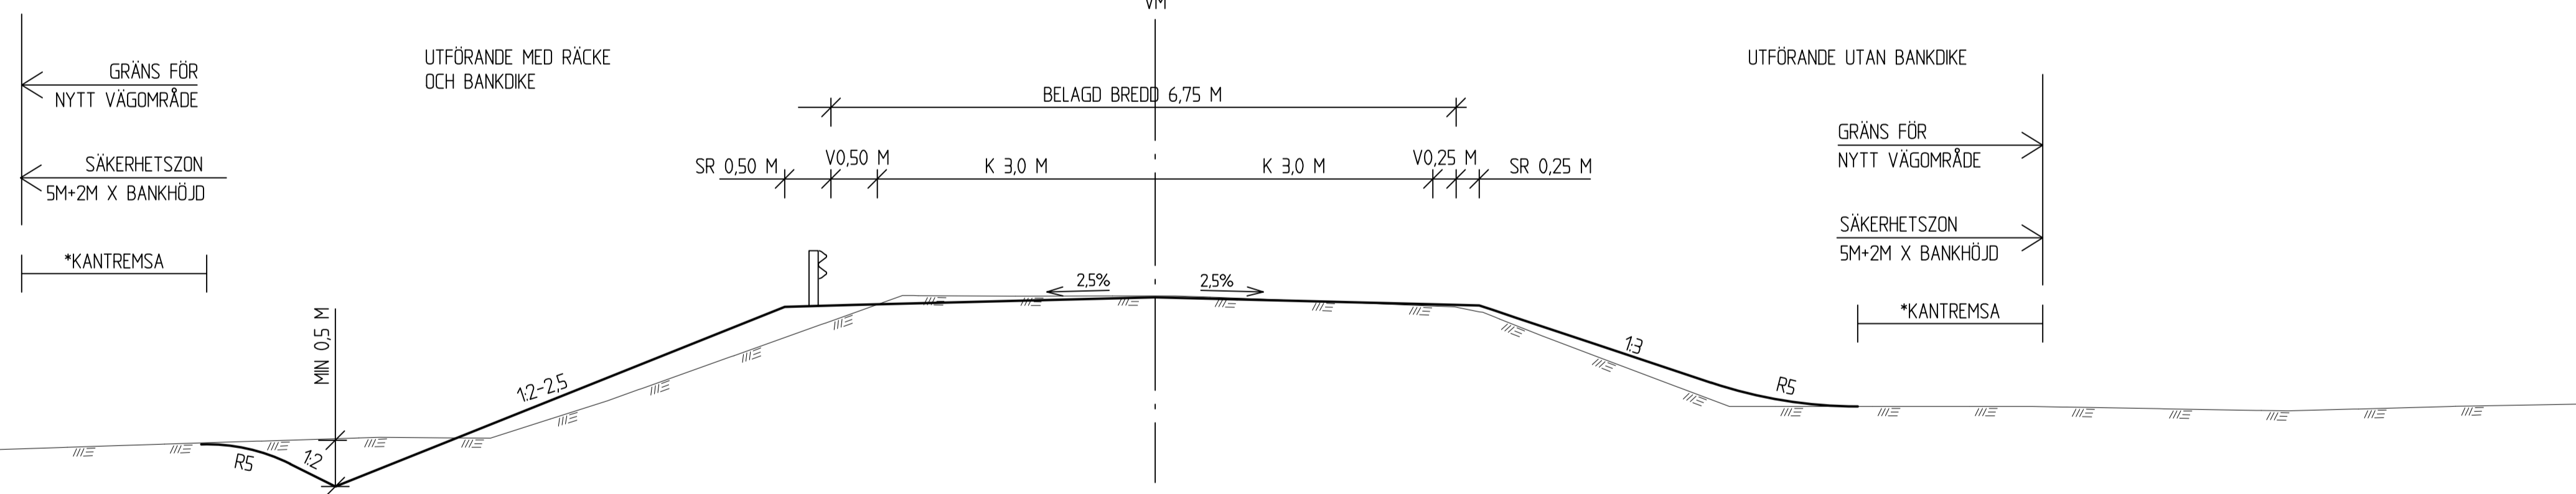

TYPSEKTION ALVIKSVÄGEN
VM

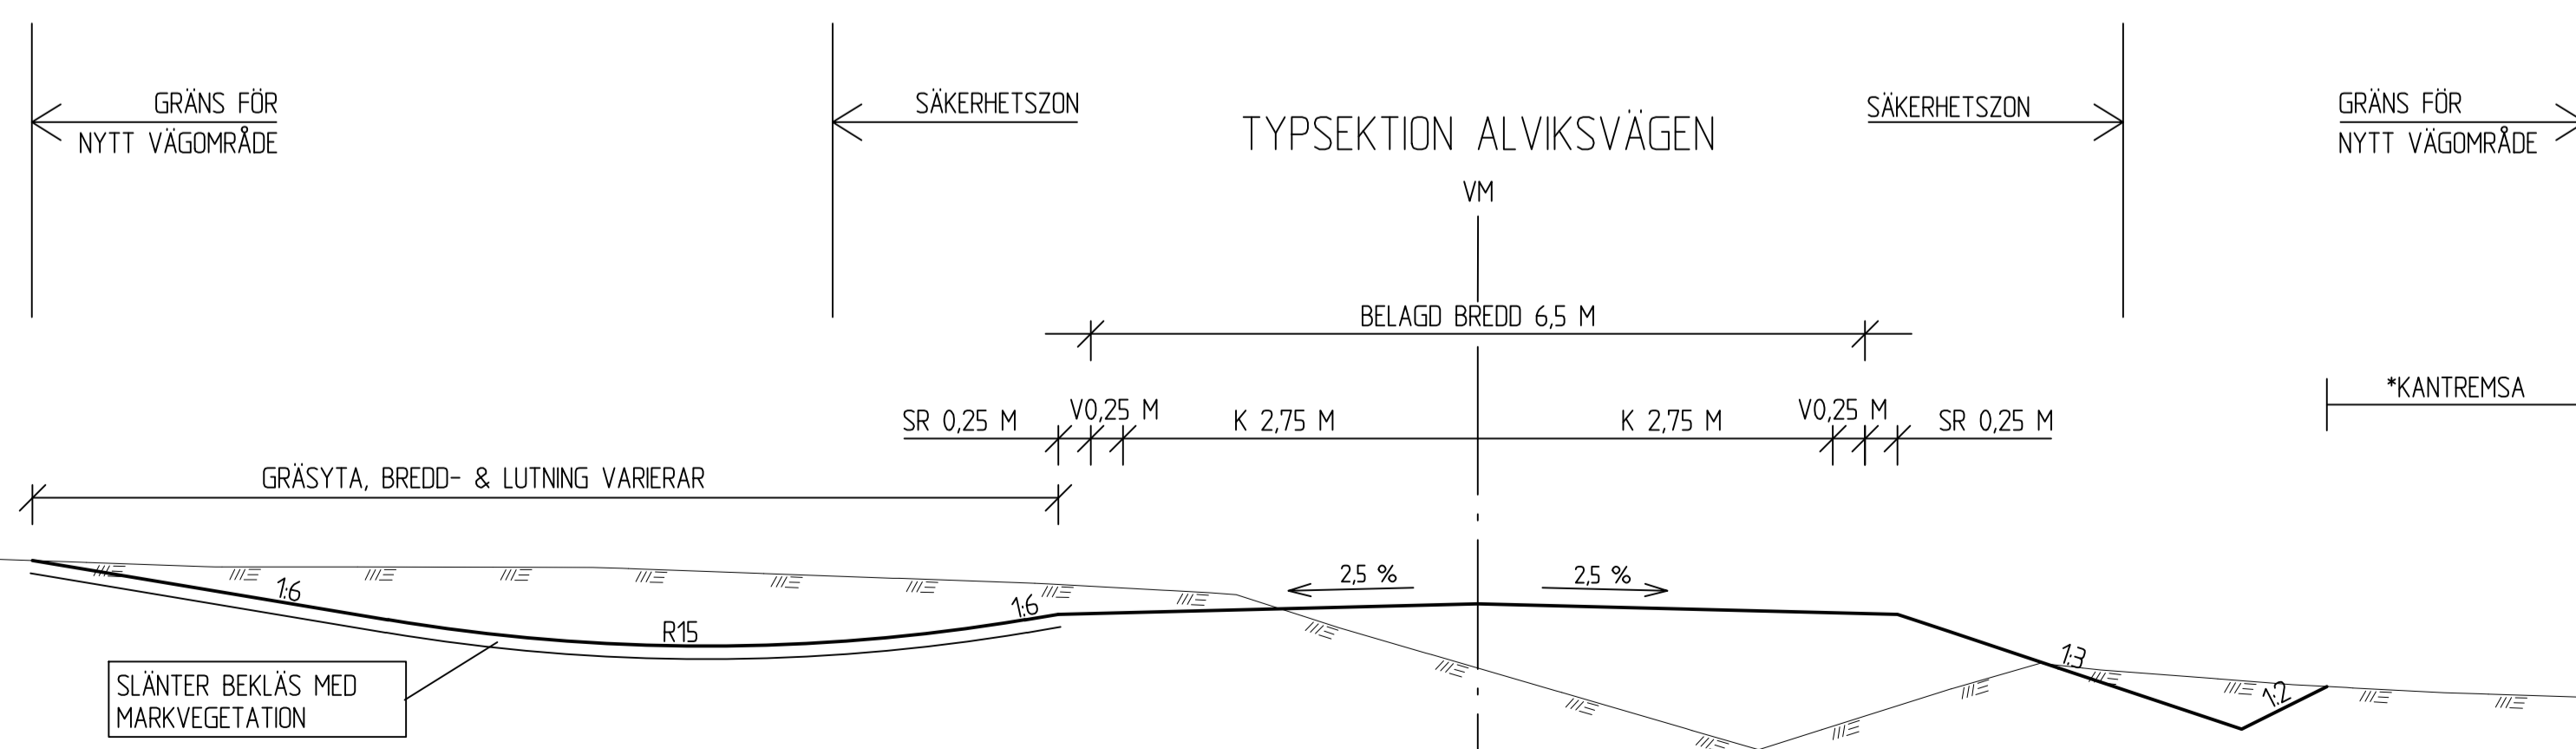

INOM SÄKERHETSZONEN FÅR INGA FASTA OEFTERGIVLIGA FÖREMÅL FINNAS. NÄR SÄKERHETSZONEN LIGGER UTANFÖR KANTREMSAN BLIR SÄKERHETSZONENS GRÄNS DET NYA VÄGOMRÅDET. SÄKERHETSZONENS UTBREDDNING ÄR BERÖENDE AV SLÄNTLUTNING, VÄGENS GEOMETRI OCH OM DET ÄR BANK ELLER SKÄRNING. FÖR 80 KM/TIM ÄR SÄKERHETSZONEN 5-9 M, RÄKNAT FRÅN VÄGKANT. FÖR 40 KM/TIM ÄR SÄKERHETSZONEN 2 M, RÄKNAT FRÅN VÄGKANT.

FÖRKLARINGAR
K= KÖRFÄLT
V= VÄGREN
SR= STÖDREMSA
VM= VÄGMITT

*KANTREMSANS BREDD VID OLIKA MARKSLAG
0,0 M I TOMTMARK
0,5 M I ÅKERMARK
2,0 M I SKOGSMARK

TYP AV PLAN		VÄGPLAN	
GRANSKNINGSSTATUS / SYFTE			
HANDLINGSTYP			
FASTSTÄLLESEHANDLING			
DATUM		LEVERANS / ÄNDRINGS-PM	
2019-05-10			
OBJEKT			
ALVIK-SELET			
DELOMRÅDE / BANDEL			
VÄG 582			
ANLÄGGNINGSDI			
DELEN ALVIK-SELET			
OBJEKTNUMMER / KM		KONSTRUKTIONNUMMER	
141932			
BESTÄLLARE		LEVERANTÖR	
TRAFIKVERKET		ÄF INFRASTRUCTURE	
SKAPAD AV		UPPDRAGSNUMMER	
L. JOHANSSON		742004	
GODKÄND AV		AVDELNING	
M. NYBERG		222470	
RITNINGSTYP			
SEKTION			
TEKNIKOMRÅDE / INNEHÅLL			
VÄGUTFORMNING OCH TRAFIK			
BESKRIVNING			
TYPSEKTIONER			
SKALA	FORMAT	FÖRVALTNINGSNUMMER	
1:50	A1		
RITNINGNUMMER	BLAD	NÄSTA BLAD	BET
1 03 T 04 02			

