

KOORDINATSYSTEM
 SYSTEM 1 PLAN: SWEREF 99 15 45
 SYSTEM I HÖJD: RH2000
 FASTIGHETSKARTAN UPPDATERAD 2020-03-02

TECKENFÖRKLARING

MARKANSPRÅK

- GRÄNS FÖR VÄGOMRÅDE
- AVGRÄNSNING MELLAN OLIKA TYPER AV MARKANSPRÅK
- V** NYTT VÄGOMRÅDE MED VÄGRÄTT
- Vi** INSKRÄNKT VÄGRÄTT FÖR RENSNING AV UTLOPPSDIKE
- T1** TILLFÄLLIG NYTTJANDERÄTT FÖR BYTE AV TRUMMA
- T2** TILLFÄLLIG NYTTJANDERÄTT FÖR TILLFÄLLIG FÖRBIFART/VÄG
- T3** TILLFÄLLIG NYTTJANDERÄTT FÖR UPPLAG
- T4** TILLFÄLLIG NYTTJANDERÄTT FÖR RIVNING AV BELYSNINGS-CENTRAL

T= TILLFÄLLIG NYTTJANDERÄTT. GÄLLER FRÅN BYGGSTART TILL 2 MÅNADER EFTER GODKÄND SLUTBESIKTNING.



VERKSAMHETER/ÅTGÄRDER SOM UNDANTAS FRÅN FÖRBUD ENLIGT MILJÖBALKEN

N1 FÖRBUDEN SOM AVSER VERKSAMHET ELLER ÅTGÄRD INOM GENERELLT BIOTOPSKYDDSOMRÅDE (7:11 2 ST. MB) GÄLLER INTE BYGGANDE AV ALLMÄN VÄG.
N3 SKYLDIGHET ATT GÖRA ANMÄLAN FÖR SAMRÅD ENLIGT 12:6 MB GÄLLER INTE FÖR DE VERKSAMHETER OCH ÅTGÄRDER SOM BEHÖVS FÖR ATT BYGGA VÄGEN OCH SOM FASTSTÄLLS OCH INGÅR I VÄGOMRÅDE FÖR ALLMÄN VÄG ELLER OMRÅDE FÖR TILLFÄLLIG NYTTJANDERÄTT.

ÖVRIGA BETECKNINGAR PÅ PLANKARTAN

- NY VÄG, VÄGBANEMITT MED LÄNGDMÄTNING OCH HÖJDSÄTTNING I METER.
- FASTIGHETSGRÄNS
- BEFINTLIG VÄG
- RÄTTIGHET
- VATTENDRAG
- FASTIGHETS BETECKNING
- TRAKTNAMN
- BYGGNAD

BELYSNING NORRA SIDAN SEKTION 0/000-1/600. BELYSNING I PASSAGER ÖMSE SIDOR.

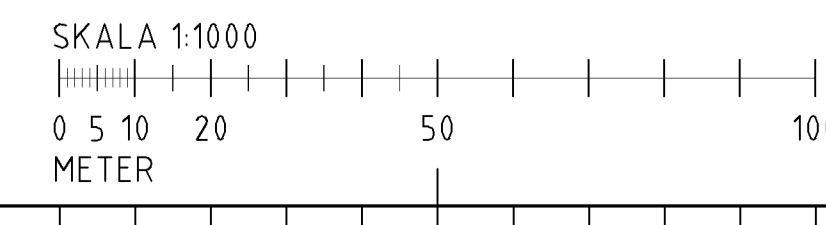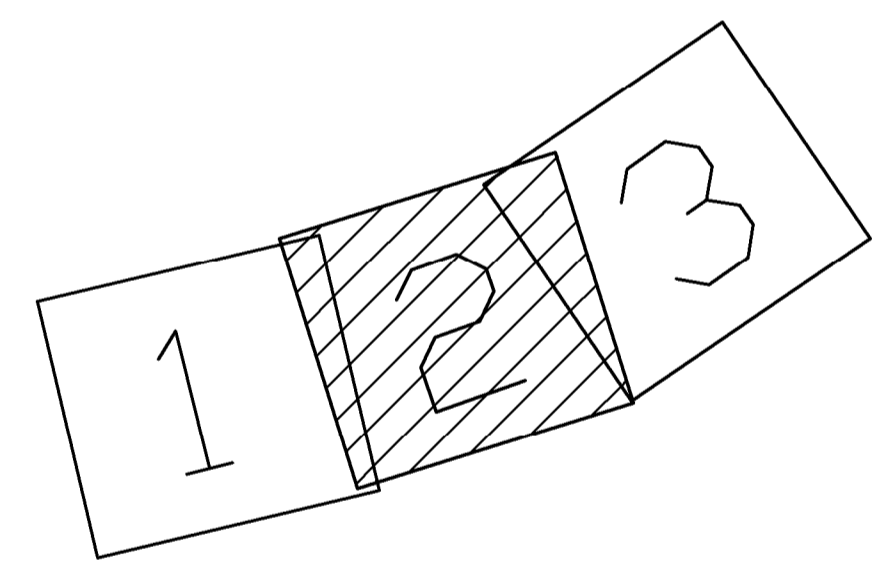

TYP AV PLAN		VÄGPLAN	
GRANSKNINGSSTATUS/SYFTE		FÖR GRANSKNING	
HANDLINGSTYP		GRANSKNINGSHANDLING	
DATUM 2020-02-28	LEVERANS/ÄNDRINGS-PM		
OBJEKT		GC-VÄG KITTELFJÄLL VILHELMINA KOMMUN	
DELOMRÅDE / BANDEL		ETAPP 1, HOTELLET-AFFÄREN	
ANLÄGGNINGSEDEL		03 VÄG 1088	
OBJEKTNUMMER / KM 163841	KONSTRUKTIONNUMMER		
BESTÄLLARE TRAFIKVERKET	LEVERANTÖR TYRÉNS		
SKAPAD AV JOHAN HOLMSTRÖM	UPPDRAGSNUMMER 294533		
GODKÄND AV MAGNUS VELANDER	ÄYDELNING GATA/VÄG		
RITNINGSTYP		PLAN	
TEKNIKOMRÅDE / INNEHÅLL		T VÄGUTFORMNING OCH TRAFIK	
BESKRIVNING		KM 0/500-1/100	
SKALA 1:1000	FÖRVALTNINGSNUMMER A1	BLAD	NÄSTA BLAD
RITNINGNUMMER 3 03 T 02 02	BET		

Path: O:\UME\294533\06_Teknik_Vägplan\1_Ritdet\303T0202.dwg
 Plottid: 2020-04-08 16:38:19 by Holmstrom, johan