INOM SÄKERHETSZONEN FÅR INGA OEFTERGIVLIGA FÖREMÅL FINNAS.
NÄR SÄKERHETSZONEN LIGGER UTANFÖR KANTREMSAN BLIR SÄKERHETSZONENS GRÄNS DET NYA VÄGOMRÅDET.
SÄKERHETSZONENS UTBREDNING ÄR BEROENDE AV SLÄNTLUTNING, VÄGENS, GEOMETRI OCH OM DET ÄR BANK ELLER SKÄRNING.
FÖR 100 KM/TIM ÄR SÄKERHETSZONEN 9-15 M, RÄKNAT FRÅN VÄGKANT.

TYPSEKTION VÄG 395
(SKÄRNING)

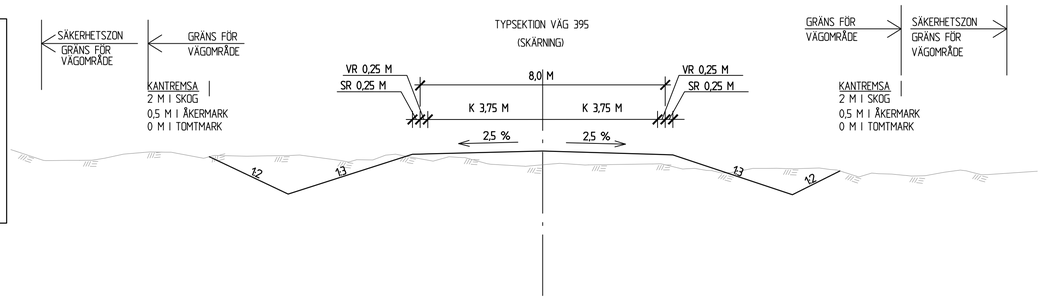

TYPSEKTION VÄG 395
(BANK)

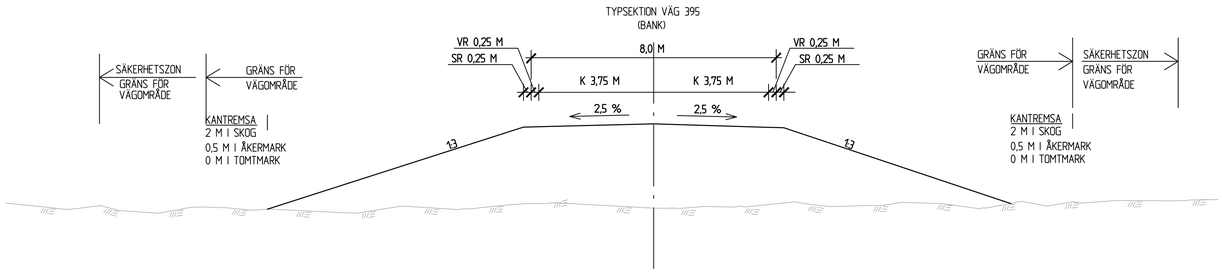

VÄG 395
TYPSEKTION UTSKIFTNING

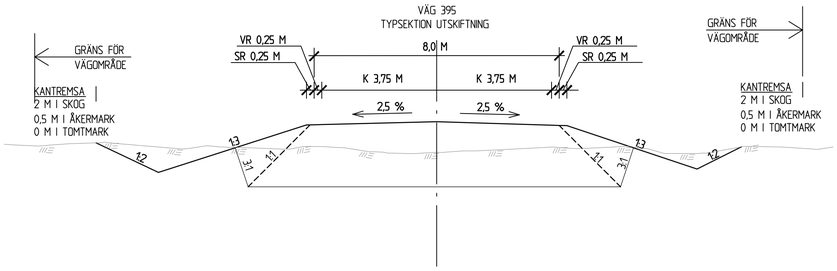

VÄG 395
TYPSEKTION URGRÄVNING

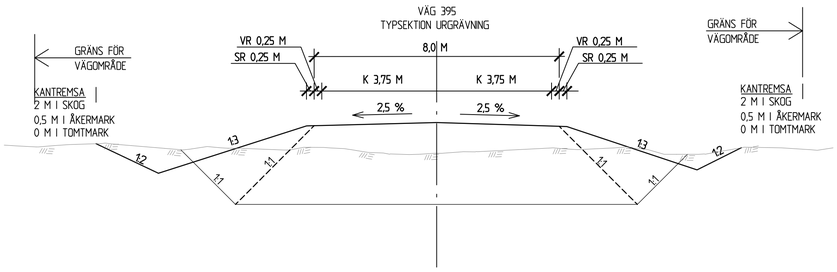

PLANUTFORMNING ANSLUTNINGAR

EJ SKALENLIG

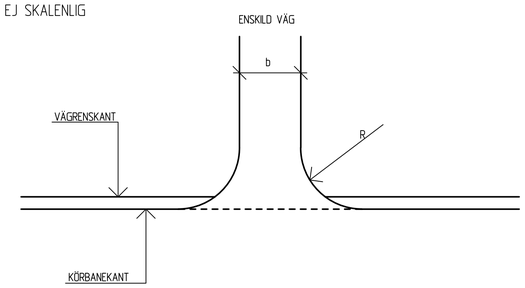

BELÄGGNINGSGRÄNS UTANFÖR ALLMÄNNA VÄGENS VÄGREN, NORMALVÄRDEN

0,5 m från vägren	TYP A2 ägoväg dvs väg för enstaka transporter med jordbruks och/eller skogsmaskiner.
5,0 m från vägren	TYP A3 tomtutfart dvs väg som ansluter högst fem bostadsfastigheter.
5,0 m från vägren	TYP A4 väg som ansluter mer än fem bostadsfastigheter dock med ett trafikflöde av högst 100 bilar/dygn
Varierar >10 m	TYP A5 väg för trafik med utrymmeskrävande långa fordonskombinationer eller har ett trafikflöde överstigande 100 bilar/dygn

DEN ENSKILDA VÄGEN SKALL OM MÖJLIGT ANSLUTAS VINKELRÄTT EMOT DEN ALLMÄNNA VÄGEN.
ANSLUTNINGSVINKELN FÅR DOCK EJ UNDERSTIGA 80°

TYP AV ANSL. VÄG	BREDD (b) METER	RADIE (R) METER
A2	6,0	NORMAL 4
A3	3,5	4
A4	≥ 3,5	10
A5	6,0	≥ 15

UTFÖRANDE VID VÄGRÄCKE

EJ SKALENLIG

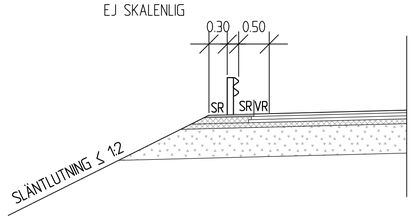

TYPSEKTION BULLERSKYDDSVALL

SKALA 1:100

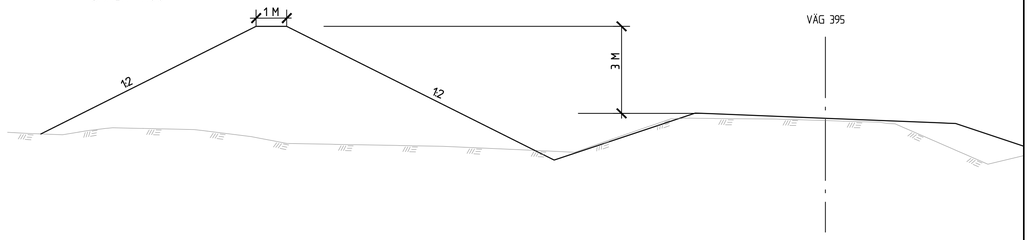

DETALJ P-FICKA

SKALA 1:200

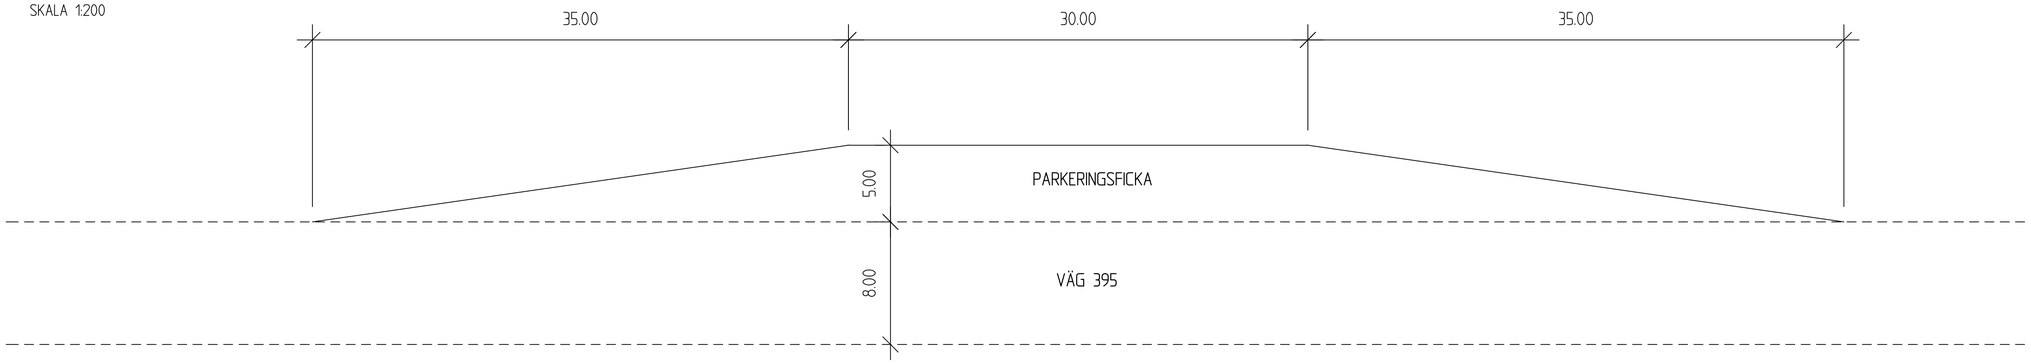

GRANSKNINGSSTATUS / SYFTE	FÖR GRANSKNING
HANDLINGSTYP	SAMRÅDSHANDLING
DATUM	2019-11-07
LEVERANS / ÄNDRINGS-PM	
OBJEKT	PROJEKT MALMTRANSPORTER KAUNISVAARA-SVAPPAVAARA
DELOMRÅDE / BANDEL	VÄG 395
ANLÄGGNINGSDEL	PALOKORVA-JUNOSUANDO
OBJEKTNUMMER / KM	133036
KONSTRUKTIONSNUMMER	
BESTÄLLARE	TRAFIKVERKET
LEVERANTÖR	SWECO
SKAPAD AV	ROBERT JARNELAND
UPPDRAGSNUMMER	12706088
GODKÄND AV	THOMAS SÄLLSTRÖM
AVDELNING	CIVIL
RITNINGSTYP	SEKTIONSRITNING
TEKNIKOMRÅDE / INNEHÅLL	VÄGUTFORMNING OCH TRAFIK
BESKRIVNING	TYPSEKTIONER
SKALA	1:100 1:2000
FORMAT	A1
FÖRVALTNINGSNUMMER	
RITNINGSNUMMER	2 23 T 04 01
BLAD	
NÄSTA BLAD	
BET	

Ritning: P:\12\73\12706088.PMK\5000\36_CAD\VP-GAN\21\Vektet\12731401.dwg Skapad av: Jarneland, Robert 2019-11-04 11:32

JOBB: 1400ILLY12230401 2019-10-03 14:03