



### TECKENFÖRKLARING

**KOORDINATSYSTEM**  
SYSTEM 1 PLAN: SWER99 16 30  
SYSTEM 1 HD: RH2000

**FASTIGHETSKARTANS AKTUALITET: 2023-12-22**

**MARKANSPRÅK**

- GRÄNS FÖR VÄGOMRÅDE
- AVGRÄNSNING MELLAN OLIKA TYPER AV MARKANSPRÅK
- V** NYTT VÄGOMRÅDE MED VÄGRÄTT
- V11-V14** NYTT VÄGOMRÅDE MED INSKRÄNKT VÄGRÄTT
  - V11 - VILTSTÄNGSEL INVID ENSKILDA VÄGAR
  - V12 - VILTSTÄNGSEL INVID SPÄRRANLÄGGNING
  - V13 - SKITRÄNING
  - V14 - VILTSTÄNGSEL INVID BOSTADSFÄSTIGHETER
- T1-T3** TILFÄLLIG NYTTJÄNDERÄTT
  - T1 - TILFÄLLIG NYTTJÄNDERÄTT FÖR ARBETSOMRÅDE GÄLLER UNDER BYGGTIDEN, DOCK LÅNGST TILL OCH MED GODKÄND SLUTBESKTNING.
  - T2 - TILFÄLLIG NYTTJÄNDERÄTT FÖR FÖRBLEDDNING AV BYGGTRAFIK OCH ALLMÄN TRAFIK GÄLLER UNDER BYGGTIDEN, DOCK LÅNGST TILL OCH MED GODKÄND SLUTBESKTNING.
  - T3 - TILFÄLLIG NYTTJÄNDERÄTT FÖR UPPLAG AV MASSOR, MATERIAL OCH FÖR ETABLERINGSOMRÅDE GÄLLER UNDER BYGGTIDEN, DOCK LÅNGST TILL OCH MED GODKÄND SLUTBESKTNING.

**SKYDDSATGÄRDER OCH FÖRSIKTIGHETSMÅTT**

- SK-MÄRKERING ELLER AVGRÄNSNING AV SKYDDSATGÄRD/FÖRSIKTIGHETSMÅTT
- SK1 - FAUNASKÄRM
- SK2 - FAUNAPASSAGE


**VERKSAMHETER/ÅTGÄRDER SOM UNDANTAS FRÅN FÖRBUD ENLIGT MILJÖBALKEN**

- FÖRBUDEN MOT ÅTGÄRDER INOM STRANDSKYDDSOmrÅDE (7,15 MB) GÄLLER INTE BYGGANDE AV ALLMÄN VÄG
- FÖRBUDEN SOM AVSER VERKSAMHET ELLER ÅTGÄRD INOM GENERELLT BOTTOPPSKYDDSOmrÅDE (7,11 2 ST. MB) GÄLLER INTE BYGGANDE AV ALLMÄN VÄG

-SKYDDIGHETEN ATT GÖRA ANMÄLAN FÖR SAHÄD ENLIGT 12:4 MB GÄLLER INTE FÖR DE VERKSAMHETER OCH ÅTGÄRDER SOM BEHOVS FÖR ATT BYGGA VÄGEN OCH SOM FASTSTÄLLS OCH INGÅR I VÄGOMRÅDE FÖR ALLMÄN VÄG ELLER OMRÅDE FÖR TILFÄLLIG NYTTJÄNDERÄTT

**ÖVRIGA BETECKNINGAR PÅ ILLUSTRATIONSRTNING**

- 0,00 ALLMÄN VÄG, VÄGOMRÅDE MED LÅNGMÄTNING SAMT HÖJDSKÄRTNING
- 0,000 NYTT VILTSTÄNGSEL
- STÖDMUR
- FASTIGHETSGRÄNS
- TRAKTORGRÄNS
- OMRÅDESBESTÄMMELSE OCH DETALJPLAN
- ENSKILD VÄGANSLUTNING TILL ALLMÄN VÄG SOM FÖRESLÅS ATT STÄNGAS ELLER ÄNDRAS.

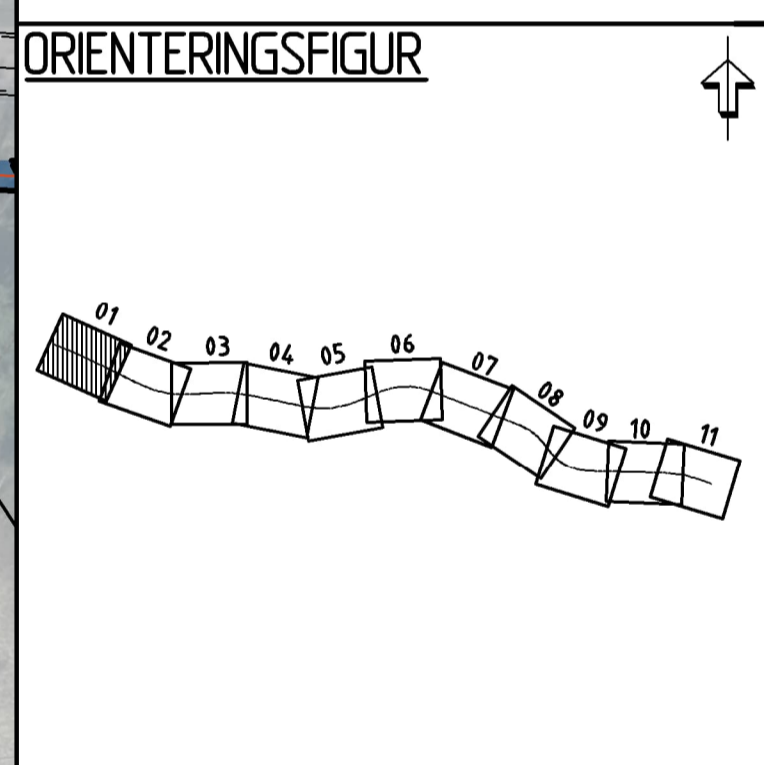

**TYP AV PLAN**  
**VÄGPLAN**

**GRANSKNINGSSTATUS / SYFTE**  
GRANSKNINGSHANDLING

**HANDLINGSTYP**  
GRANSKNINGSHANDLING

**DATUM**  
2024-01-29

**LEVERANS / ÄNDRINGS-PM**

**OBJEKT**  
VILTÅTGÄRDER RV84  
FREDRIKSFORS-TUNNELBERGET

**DELOMRÅDE / BANDEL**  
S SANNÄS-TUNNELBERGET

**ANLÄGGNINGSGEDEL**  
GEMENSAMT

**OBJEKTNUMMER / KM**  
171176

**KONSTRUKTIONNUMMER**

**BESTÄLLARE**  
TRAFIKVERKET

**LEVERANTÖR**  
wsp

**SKAPAD AV**  
PREETI KUMARI

**UPPRAGSNUMMER**  
10328007

**GODKÄND AV**  
JAN VALLIN

**ÄNDRING**  
5528

**RITNINGSTYP**  
ILLUSTRATIONSRTNING

**TEKNIKOMRÅDE / INNEHÅLL**  
VÄGUTFORMNING OCH TRAFIK

**BESKRIVNING**  
KM 6/120-6/580

**SKALA**  
1:1000

**FORMAT**  
A1

**FÖRVALTNINGSNUMMER**

**RITNINGSNUMMER**  
200T0201

**BLAD**  
NÄSTA BLAD

**BET**