



TECKENFÖRKLARING

KOORDINATSYSTEM
SYSTEM I PLAN: SWEREF99 16 30
SYSTEM I HÖJD: RH2000

FASTIGHETSKARTANS AKTUALITET: 2023-12-22
KONNEKTIONSLINJE RITNINGAR

MARKANSPRÅK

GRÄNS FÖR VÄGOMRÅDE
AVGRÄNSNING MELLAN OLIKA TYPER AV MARKANSPRÅK

V NYTT VÄGOMRÅDE MED VÄGRÄTT

VI1-VI4 NYTT VÄGOMRÅDE MED INSKRÄNKT VÄGRÄTT

VI1 - VILTSTÄNGSEL INVID ENSKILDA VÄGAR
VI2 - VILTSTÄNGSEL INVID SPÄRRÄNGNING
VI3 - SKITRÄNING
VI4 - VILTSTÄNGSEL INVID BOSTADSFÄSTIGHETER

T1-T3 TILFÄLLIG NYTTJÄNDERÄTT

T1 - TILFÄLLIG NYTTJÄNDERÄTT FÖR ARBETSOMRÅDE GÄLLER UNDER BYGGTIDEN DOCK LÅNGST TILL OCH MED GODKÄND SLUTBESKUTNING.
T2 - TILFÄLLIG NYTTJÄNDERÄTT FÖR FÖRBELEDNING AV BYGGTRAFIK OCH ALLMÄN TRAFIK GÄLLER UNDER BYGGTIDEN DOCK LÅNGST TILL OCH MED GODKÄND SLUTBESKUTNING.
T3 - TILFÄLLIG NYTTJÄNDERÄTT FÖR UPPLAG AV MASSOR, MATERIAL OCH FÖR ETABLERINGSOMRÅDE GÄLLER UNDER BYGGTIDEN DOCK LÅNGST TILL OCH MED GODKÄND SLUTBESKUTNING.

SKYDDÅTGÄRDER OCH FÖRSIKTIGHETSMÅTT

SK-MÄRKNING ELLER AVGRÄNSNING AV SKYDDÅTGÄRD/
FÖRSIKTIGHETSMÅTT

SK1 - FAUNASKÄRM
SK2 - FAUNAPASSAGE


VERKSAMHETER/ÅTGÄRDER SOM UNDTAS FRÅN FÖRBUD ENLIGT MILJÖBALKEN

FÖRBUDDEN MOT ÅTGÄRDER INOM STRANDSKYDDSOmrÅDE (7,15 MB) GÄLLER INTE BYGGANDE AV ALLMÄN VÄG
FÖRBUDDEN SOM AVSER VERKSAMHET ELLER ÅTGÄRD INOM GENERELLT BOTTOPPSKYDDSOmrÅDE (7,11 2 ST. MB) GÄLLER INTE BYGGANDE AV ALLMÄN VÄG

-SKYDDIGHETEN ATT GÖRA ANMÄLAN FÖR SÄMRÅD ENLIGT 12:4 MB GÄLLER INTE FÖR DE VERKSAMHETER OCH ÅTGÄRDER SOM BEHOVS FÖR ATT BYGGA VÄGEN OCH SOM FASTSTÄLLS OCH INGÅR I VÄGOMRÅDE FÖR ALLMÄN VÄG ELLER OMRÅDE FÖR TILFÄLLIG NYTTJÄNDERÄTT

ÖVRIGA BETECKNINGAR PÅ ILLUSTRATIONS-RITNING

0,00 ALLMÄN VÄG, VÄGMITT MED LÅNGDMÄTNING SAMT HÖJDSRITNING
0,000
NYTT VILTSTÄNGSEL
STÖDMUR
FASTIGHETSGRÄNS
TRAKTORGRÄNS
OMRÅDEBESTÄMMELE OCH DETALJPLAN
ENSKILD VÄGANSLUTNING TILL ALLMÄN VÄG SOM FÖRESLÅS ATT STÄNGAS ELLER ÄNDRAS.

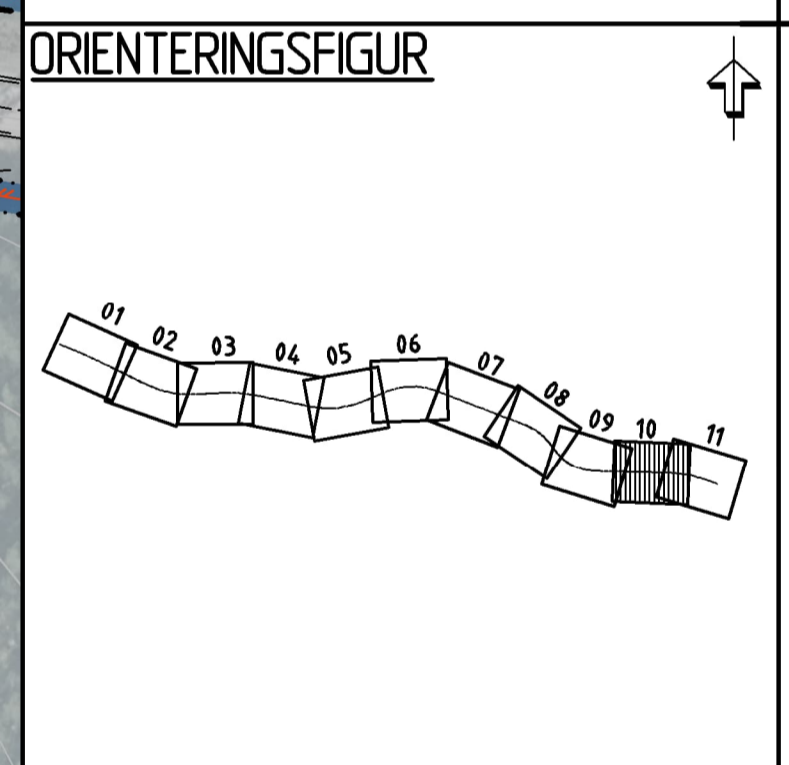

TYP AV PLAN
VÄGPLAN

GRANSKNINGSSTATUS / SYFTE

HANDLINGSTYP
GRANSKNINGSHANDLING

DATUM
2024-01-29

LEVERANS / ÄNDRINGS-PM

OBJEKT
VILTÅTGÄRDER RV84 FREDRIKSFORS-TUNNELBERGET

DELOMRÅDE / BANDEL
S SANNÅS-TUNNELBERGET

ANLÄGGNINGSGRUPP
GEMENSAMT

OBJEKTNUMMER / KM
171176

KONSTRUKTIONNUMMER

BESTÄLLARE
TRAFIKVERKET

LEVERANTÖR
wsp

SKAPAD AV
PREETI KUMARI

UPPRAGSNUMMER
10328007

GODKÄND AV
JAN VALLIN

AVDELNING
5528

RITNINGSTYP
ILLUSTRATIONS-RITNING

TEKNIKOMRÅDE / INNEHÅLL
VÄGUTFORMNING OCH TRAFIK

BESKRIVNING
KM 11/220-11/800

SKALA
1:1000

FORMAT
A1

FÖRVALTNINGSNUMMER

RITNINGSNUMMER
200T0210

BLAD
NÄSTA BLAD
BET

