

TECKENFÖRKLARING

KOORDINATSYSTEM
SYSTEM I PLAN: SWEREF99 16 30
SYSTEM I HÖJD: RH2000

FASTIGHETSKARTANS
AKTUALITET: 2023-12-22
KONNEKTIONS-LINJE RITNINGAR

MARKANSPRÅK

- GRÄNS FÖR VÄGOMRÅDE
- AVGRÄNSNING MELLAN OLIKA TYPER AV MARKANSPRÅK
- V** NYTT VÄGOMRÅDE MED VÄGRÄTT
- VI1-VI4** NYTT VÄGOMRÅDE MED INSKRÄNKT VÄGRÄTT
- VI1 - VILTSTÄNGSEL RIVD ENSKILDA VÄGAR
- VI2 - VILTSTÄNGSEL INVID SPÄRRÄSNING
- VI3 - SKRISJUNING
- VI4 - VILTSTÄNGSEL INVID BOSTADSFÄSTIGHETER
- T1-T3** TILFÄLLIG NYTTJÄNDERÄTT
- T1 - TILFÄLLIG NYTTJÄNDERÄTT FÖR ARBETSOMRÅDE GÄLLER UNDER BYGGTIDEN, DOCK LÄNGST TILL OCH MED GODKÄND SLUTBESKTNING.
- T2 - TILFÄLLIG NYTTJÄNDERÄTT FÖR FÖRBELEDNING AV BYGGTRAFIK OCH ALLMÄN TRAFIK GÄLLER UNDER BYGGTIDEN, DOCK LÄNGST TILL OCH MED GODKÄND SLUTBESKTNING.
- T3 - TILFÄLLIG NYTTJÄNDERÄTT FÖR UPPLAG AV MASSOR, MATERIAL OCH FÖR ETABLERINGSOMRÅDE GÄLLER UNDER BYGGTIDEN, DOCK LÄNGST TILL OCH MED GODKÄND SLUTBESKTNING.

SKYDDSATGÄRDER OCH FÖRSIKTIGHETSMÅTT


- SK-MÄRKNING ELLER AVGRÄNSNING AV SKYDDSATGÄRD/FÖRSIKTIGHETSMÅTT
- SK1 - FAUNASKÄRM
- SK2 - FAUNAPASSAGE

VERKSAMHETER/ÅTGÄRDER SOM UNDTAS FRÅN FÖRBUD ENLIGT MILJÖBALKEN

- FÖRBUDDEN MOT ÅTGÄRDER INOM STRANDSKYDDSOmrÅDE (7,16 MB) GÄLLER INTE BYGGANDE AV ALLMÄN VÄG
- FÖRBUDDEN SOM AVSER VERKSAMHET ELLER ÅTGÄRD INOM GENERELLT BOTTORNSKYDDSOmrÅDE (7,11 2 ST. MB) GÄLLER INTE BYGGANDE AV ALLMÄN VÄG

ÖVRIGA BETECKNINGAR PÅ ILLUSTRATIONS-RITNING

- 0/0 ALLMÄN VÄG, VÄGMITT MED LÄNGDMÄTNING SAMT HÖJDSRITNING
- 0/0,00 NYTT VILTSTÄNGSEL
- STÖDMUR
- FASTIGHETSGRÄNS
- TRAKTORGRÄNS
- OMRÅDESBESTÄMMELSE OCH DETALJPLAN
- ENSKILD VÄGANSLUTNING TILL ALLMÄN VÄG SOM FÖRESLÅS ATT STÄNGAS ELLER ANDRAS.

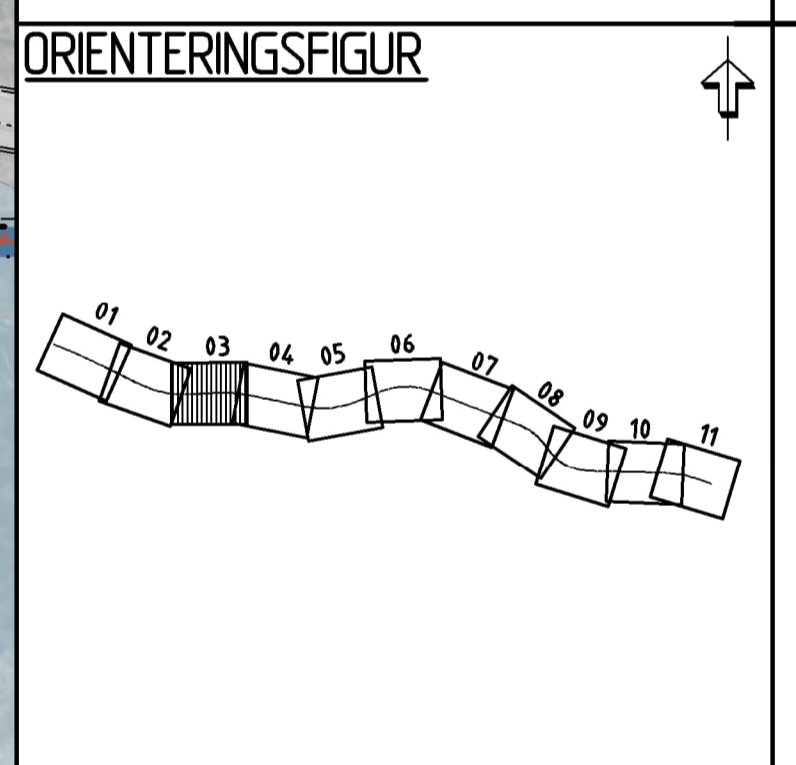

TYP AV PLAN
VÄGPLAN

GRANSKNINGSSTATUS / SYFTE

HANDLINGSTYP
GRANSKNINGSHANDLING

DATUM
2024-01-29

LEVERANS / ÄNDRINGS-PM

OBJEKT
VILTÅTGÄRDER RV84
FREDRIKSFORS-TUNNELBERGET

DELOMRÅDE / BANDEL
S SANNÄS-TUNNELBERGET

ANLÄGGNINGSGRÄNS
GEMENSAMT

OBJEKTNUMMER / KM
171176

KONSTRUKTIONSNUMMER

BESTÄLLARE
TRAFIKVERKET

LEVERANTÖR
wsp

SKAPAD AV
PREETI KUMARI

UPPDRAGSNUMMER
10328007

GODKÄND AV
JAN VALLIN

AVDELNING
5528

RITNINGSTYP
ILLUSTRATIONS-RITNING

TEKNIKOMRÅDE / INNEHÅLL
VÄGUTFORMNING OCH TRAFIK

BESKRIVNING
KM 7/160-7/740

SKALA
1:1000

FORMAT
A1

FÖRVALTNINGSNUMMER

RITNINGSNUMMER
200T0203

BLAD

NÄSTA BLAD

BET