



### TECKENFÖRKLARING

**KOORDINATSYSTEM**  
SYSTEM I PLAN: SWEREF99 16 30  
SYSTEM I HÖJD: RH2000

**FASTIGHETSKARTANS**  
AKTUALITET: 2023-12-22  
KONNEKTIONSLINJE RITNINGAR

**MARKANSPRÅK**

- GRÄNS FÖR VÄGOMRÅDE
- AVGRÄNSNING MELLAN OLIKA TYPER AV MARKANSPRÅK
- V** NYTT VÄGOMRÅDE MED VÄGRÄTT
- V11-V14** NYTT VÄGOMRÅDE MED INSKRÄNKT VÄGRÄTT
- V1 - VILTSTÄNGSEL INVID ENSKILDA VÄGAR
- V2 - VILTSTÄNGSEL INVID SPÄRRÄGNING
- V3 - SKITRÄNING
- V4 - VILTSTÄNGSEL INVID BOSTADSFÄSTIGHETER
- T1-T3** TILFÄLLIG NYTTJÄNDERÄTT
- T1 - TILFÄLLIG NYTTJÄNDERÄTT FÖR ARBETSOMRÅDE GÄLLER UNDER BYGGTIDEN DOCK LÄNGST TILL OCH MED GODKÄND SLUTBESKUTNING.
- T2 - TILFÄLLIG NYTTJÄNDERÄTT FÖR FÖRBEEDNING AV BYGGTRAFIK OCH ALLMÄN TRAFIK GÄLLER UNDER BYGGTIDEN DOCK LÄNGST TILL OCH MED GODKÄND SLUTBESKUTNING.
- T3 - TILFÄLLIG NYTTJÄNDERÄTT FÖR UPPLAG AV MASSOR, MATERIAL OCH FÖR ETABLERINGSOMRÅDE GÄLLER UNDER BYGGTIDEN DOCK LÄNGST TILL OCH MED GODKÄND SLUTBESKUTNING.

**SKYDDSATGÄRDER OCH FÖRSIKTIGHETSMÅTT**


- SK-MÄRKNING ELLER AVGRÄNSNING AV SKYDDSATGÄRD/FÖRSIKTIGHETSMÅTT
- SK1 - FAUNASKÄRM
- SK2 - FAUNAPASSAGE

**VERKSAMHETER/ÅTGÄRDER SOM UNDANTAS FRÅN FÖRBUD ENLIGT MILJÖBALKEN**

- FÖRBUDDEN MOT ÅTGÄRDER INOM STRANDSKYDDSOMRÅDE (7,15 MB) GÄLLER INTE BYGGANDE AV ALLMÄN VÄG
- FÖRBUDDEN SOM AVSER VERKSAMHET ELLER ÅTGÄRD INOM GENERellt BOTTORNSKYDDSOMRÅDE (7,11 2 ST. MB) GÄLLER INTE BYGGANDE AV ALLMÄN VÄG

**ÖVRIGA BETECKNINGAR PÅ ILLUSTRATIONSRTNING**

- 0,00 ALLMÄN VÄG, VÄGMITT MED LÄNGDMÄTNING SAMT HÖJDSKÄRTNING
- 0,000 NYTT VILTSTÄNGSEL
- STÖDMUR
- FASTIGHETSGRÄNS
- TRAKTGRÄNS
- OMRÅDESBESTÄMMELE OCH DETALJPLAN
- ENSKILD VÄGANSLUTNING TILL ALLMÄN VÄG SOM FÖRESLÅS ATT STÄNGAS ELLER ÄNDRAS.

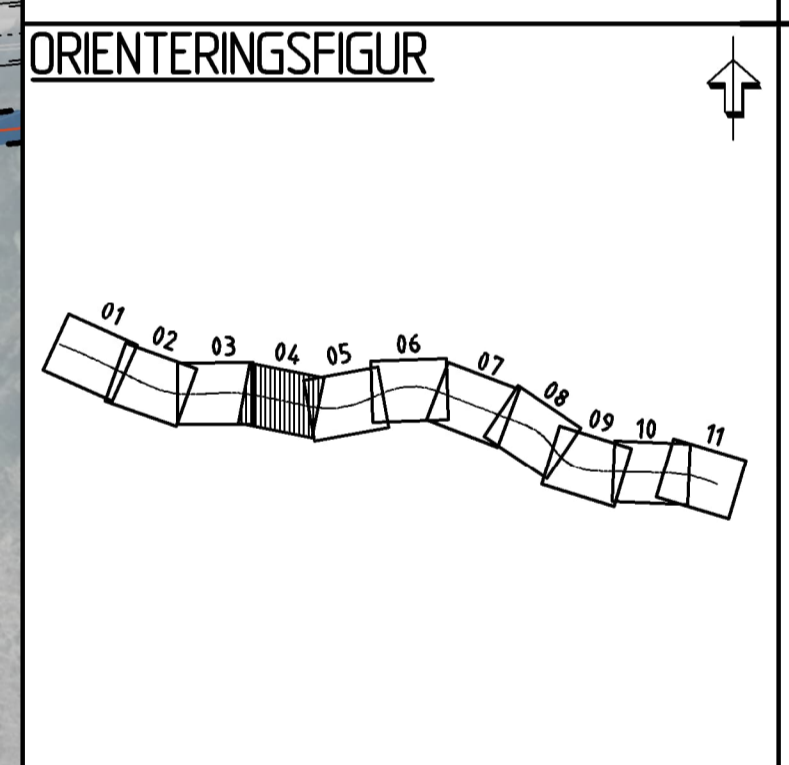

**TYP AV PLAN**  
**VÄGPLAN**

**GRANSKNINGSSTATUS / SYFTE**  
GRANSKNINGSHANDLING

**HANDLINGSTYP**  
2024-01-29

**DATUM**  
2024-01-29

**LEVERANS / ÄNDRINGS-PM**

**OBJEKT**  
**VILTÅTGÄRDER RV84**  
**FREDRIKSFORS-TUNNELBERGET**

**DELOMRÅDE / BANDEL**  
**S SANNÄS-TUNNELBERGET**

**ANLÄGGNINGSDIAGRAM**  
**GEMENSAMT**

**OBJEKTNUMMER / KM**  
171176

**KONSTRUKTIONNUMMER**

**BESTÄLLARE**  
**TRAFIKVERKET**

**LEVERANTÖR**  
**wsp**

**SKAPAD AV**  
PREETI KUMARI

**UPPDRAGSNUMMER**  
10328007

**GODKÄND AV**  
JAN VALLIN

**AVDELNING**  
5528

**RITNINGSTYP**  
**ILLUSTRATIONSRTNING**

**TEKNIKOMRÅDE / INNEHÅLL**  
**VÄGUTFORMNING OCH TRAFIK**

**BESKRIVNING**  
KM 7740-8/320

**SKALA**  
1:1000

**FORMAT**  
A1

**FÖRVALTNINGSNUMMER**

**RITNINGSNUMMER**  
200T0204

**BLAD**  
NÄSTA BLAD

**BET**