

TECKENFÖRKLARING

KOORDINATSYSTEM
SYSTEM I PLAN: SWEREF99 16 30
SYSTEM I HÖJD: RH2000

FASTIGHETSKARTANS
AKTUALITET: 2023-12-22

MARKANSPRÅK

- GRÄNS FÖR VÄGOMRÅDE
- AVGRÄNSNING MELLAN OLIKA TYPER AV MARKANSPRÅK
- V** NYTT VÄGOMRÅDE MED VÄGRÄTT
- V11-V14** NYTT VÄGOMRÅDE MED BESPÄKNAD VÄGRÄTT
- V11 - VILTSTÄNGSEL INVID ENSKILDA VÄGAR
- V12 - VILTSTÄNGSEL INVID SPÄRANLÄGGNING
- V13 - SIKTRÄNING
- V14 - VILTSTÄNGSEL INVID BOSTADSFÄSTIGHETER
- T1-T3** TILFÄLLIG NYTTJÄNDERÄTT
- T1 - TILFÄLLIG NYTTJÄNDERÄTT FÖR ARBETSOMRÅDE, GÄLLER UNDER BYGGTIDEN, DOCK LÄNGST TILL OCH MED GODKÄND SLUTBESKTNING.
- T2 - TILFÄLLIG NYTTJÄNDERÄTT FÖR FÖRBELEDNING AV BYGGTRAFIK OCH ALLMÄN TRAFIK, GÄLLER UNDER BYGGTIDEN, DOCK LÄNGST TILL OCH MED GODKÄND SLUTBESKTNING.
- T3 - TILFÄLLIG NYTTJÄNDERÄTT FÖR UPPLAG AV MASSOR, MATERIAL OCH FÖR ETABLERINGSOMRÅDE GÄLLER UNDER BYGGTIDEN, DOCK LÄNGST TILL OCH MED GODKÄND SLUTBESKTNING.

SKYDDSATGÄRDER OCH FÖRSIKTIGHETSMÅTT

- SK - MARKERING ELLER AVGRÄNSNING AV SKYDDSATGÄRD/FÖRSIKTIGHETSMÅTT
- SK1 - FAUNASKÄRM
- SK2 - FAUNAPASSAGE


VERKSAMHETER/ÅTGÄRDER SOM UNDANTAS FRÅN FÖRBUD ENLIGT MILJÖBALKEN

- FÖRBUDEN MOT ÅTGÄRDER INOM STRÄNDSKYDDSMÅTT (7,15 MB) GÄLLER INTE BYGGANDE AV ALLMÄN VÄG
- FÖRBUDEN SOM AVSER VERKSAMHET ELLER ÅTGÄRD INOM GENERELLT BOTTENSKYDDSMÅTT (7,11 2 ST. MB) GÄLLER INTE BYGGANDE AV ALLMÄN VÄG

SKYLDIGHETEN ATT GÖRA ANMÄLAN FÖR SÄMRÄ ENLIGT 12.6 MB GÄLLER INTE FÖR DE VERKSAMHETER OCH ÅTGÄRDER SOM BEHOVS FÖR ATT BYGGA VÄGEN OCH SOM FASTSTÄLLS OCH INGÅR I VÄGOMRÅDE FÖR ALLMÄN VÄG ELLER OMRÅDE FÖR TILFÄLLIG NYTTJÄNDERÄTT

ÖVRIGA BETECKNINGAR PÅ PLANKARTAN

- ALLMÄN VÄG, VÄGRÄTT MED LÄNGDMÄTNING SAMT HÖJDSÄTTNING
- NYTT VILTSTÄNGSEL
- STÖDMUR
- FASTIGHETSGRÄNS
- TRAKTGRÄNS
- OMRÅDESBESTÄMMELE OCH DETALJPLAN

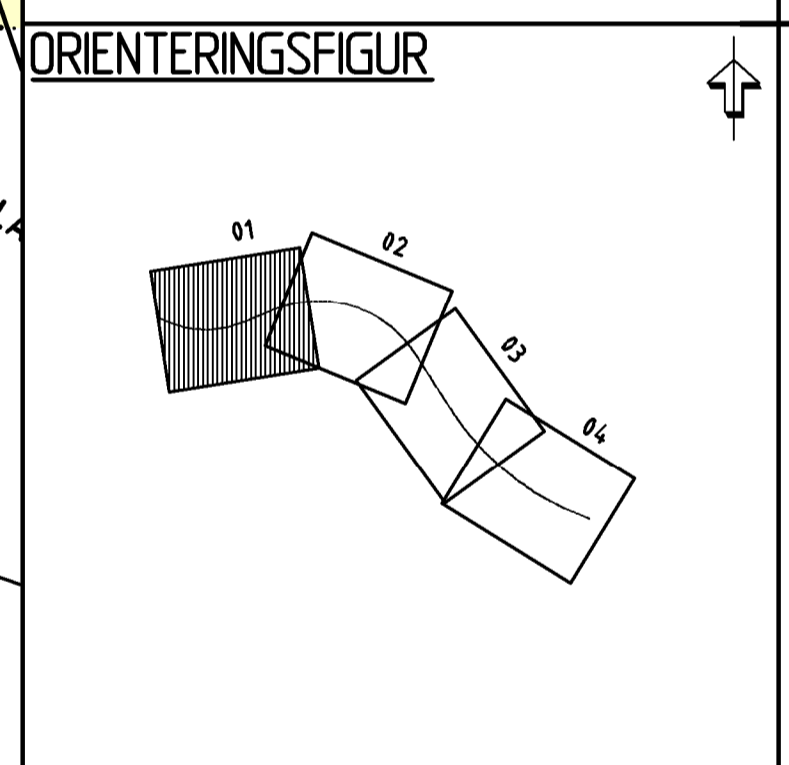

TYP AV PLAN

VÄGPLAN

GRANSKNINGSSTATUS / SYFTE

HANDLINGSTYP

GRANSKNINGSHANDLING

DATUM: 2024-01-29

LEVERANS / ÄNDRINGS-PM

OBJEKT

VILTÅTGÄRDER RV84 FREDRIKSFORS-TUNNELBERGET

DELOMRÅDE / BANDEL

FREDRIKSFORS-SVENSTORP

ANLÄGGNINGSDIAGRAM

OBJEKTNUMMER / KM: 171176

KONSTRUKTIONSNUMMER

BESTÄLLARE: TRAFIKVERKET

LEVERANTÖR: WSP

SKAPAD AV: PREETI KUMARI

UPPRAGSNUMMER: 10328007

GODKÄND AV: JAN VALLIN

ÄNDRING: VÄG & ANL

RITNINGSTYP

PLANKARTA

TEKNIKOMRÅDE / INNEHÅLL

VÄGUTFORMNING OCH TRAFIK

BESKRIVNING

KM 0/900-1/160

SKALA: 1:1000

FORMAT: A1

FÖRVALTNINGSNUMMER

RITNINGSNUMMER: 100C0201

BLAD: NÄSTA BLAD: BET:

