



TECKENFÖRKLARING

KOORDINATSYSTEM: SYSTEM I PLAN: SWEREF99 16 30
 SYSTEM I HÖJD: RH2000
 FASTIGHETSKARTANS AKTUALITET: 2023-12-22
 KONNEKTIONSLINJE RITNINGAR

MARKANSPRÅK

GRÄNS FÖR VÄGOMRÅDE

AVGRÄNSNING MELLAN OLIKA TYPER AV MARKANSPRÅK

V NYTT VÄGOMRÅDE MED VÄGRÄTT

V11-V14 NYTT VÄGOMRÅDE MED NERSKÄNKT VÄGRÄTT

V11 - VILTSTÄNGSEL INVID ENSKILDA VÄGAR
 V12 - VILTSTÄNGSEL INVID SPÄRRANLÄGGNING
 V13 - SIKTFRÄNING
 V14 - VILTSTÄNGSEL INVID BOSTADSFÄSTIGHETER

T1-T3 TILFÄLLIG NYTTJÄNDERÄTT

T1 - TILFÄLLIG NYTTJÄNDERÄTT FÖR ARBETSOMRÅDE, GÄLLER UNDER BYGGTIDEN, DOCK LÄNGST TILL OCH MED GODKÄND SLUTBESKUTNING.
 T2 - TILFÄLLIG NYTTJÄNDERÄTT FÖR FÖRLEDNING AV BYGGTRAFIK OCH ALLMÄN TRAFIK, GÄLLER UNDER BYGGTIDEN, DOCK LÄNGST TILL OCH MED GODKÄND SLUTBESKUTNING.
 T3 - TILFÄLLIG NYTTJÄNDERÄTT FÖR UPPLAG AV MASSOR, MATERIAL OCH FÖR ETABLERINGSOMRÅDE GÄLLER UNDER BYGGTIDEN, DOCK LÄNGST TILL OCH MED GODKÄND SLUTBESKUTNING.

SKYDDSATGÄRDER OCH FÖRSIKTIGHETSÅTT

SK - MARKERING ELLER AVGRÄNSNING AV SKYDDSATGÄRD/FÖRSIKTIGHETSÅTT

SKI - FAUNASKÄRM
 SKI - FAUNAPASSAGE

VERKSAMHETER/ÅTGÄRDER SOM UNDANTAS FRÅN FÖRBUDD ENLIGT MILJÖBALKEN

FÖRBUDDEN MOT ÅTGÄRDER INOM STRANDSKYDDSOmrÅDE (7,15 MB) GÄLLER INTE BYGGANDE AV ALLMÄN VÄG

FÖRBUDDEN SOM AVSER VERKSAMHET ELLER ÅTGÄRD INOM GENERELLT BOTTENSKYDDSOmrÅDE (7,11 2 ST. MB) GÄLLER INTE BYGGANDE AV ALLMÄN VÄG

SKYDDIGHETEN ATT GÖRA ANMÄLAN FÖR SAMRÅD ENLIGT 12.6 MB GÄLLER INTE FÖR DE VERKSAMHETER OCH ÅTGÄRDER SOM BEHOVS FÖR ATT BYGGA VÄGEN OCH SOM FASTSTÄLLS OCH INGÅR I VÄGOMRÅDE FÖR ALLMÄN VÄG ELLER OMRÅDE FÖR TILFÄLLIG NYTTJÄNDERÄTT

ÖVRIGA BETECKNINGAR PÅ PLANKARTAN

ALLMÄN VÄG, VÄGMÅTT MED LÄNGDMÄTNING SAMT HÖJDSÄTTNING


NYTT VILTSTÄNGSEL

STÖDMUR

FASTIGHETSGRÄNS

TRAKTGRÄNS

OMRÅDESBESTÄMMELE OCH DETALJPLAN

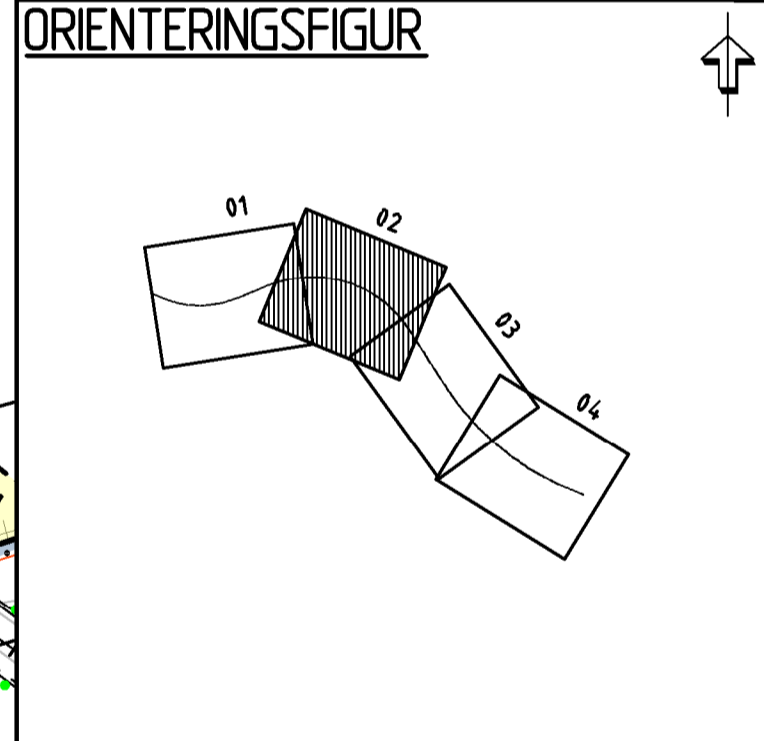

VÄGPLAN

TYP AV PLAN

GRANSKNINGSSTATUS / SYFTE

HANDLINGSTYP: GRANSKNINGSHANDLING

DATUM: 2024-01-29

LEVERANS / ÄNDRINGS-PM

OBJEKT: VILTÅTGÄRDER RV84 FREDRIKSFORS-TUNNELBERGET

DELOMRÅDE / BANDEL: FREDRIKSFORS-SVENSTORP

ANLÄGGNINGSTYP: GEMENSAMT

OBJEKTNUMMER / KM: 171176

KONSTRUKTIONNUMMER

BESTÄLLARE: TRAFIKVERKET

LEVERANTÖR: WSP

SKAPAD AV: PREETI KUMARI

UPPDRAGSNUMMER: 10328007

GODKÄND AV: JAN VALLIN

ÄNDELNING: VÄG & ANL

RITNINGSTYP: PLANKARTA

TEKNIKOMRÅDE / INNEHÅLL: VÄGUTFORMNING OCH TRAFIK

BESKRIVNING: KM 1/160-1/740

SKALA: 1:1000

FORMAT: A1

FÖRVALTNINGSNUMMER

RITNINGSNUMMER: 100C0202

BLAD: NÄSTA BLAD: BET:

