

TECKENFÖRKLARING

KOORDINATSYSTEM
SYSTEM I PLAN: SWEREF99 16 30
SYSTEM I HOLD: RH2000

FASTIGHETSKARTANS AKTUALITET: 2023-12-22

MARKANSPRÅK

GRÄNS FÖR VÄGOMRÅDE
AVGRÄNSNING MELLAN OLIKA TYPER AV MARKANSPRÅK

V NYTT VÄGOMRÅDE MED VÄGRÄTT

V11-V14 NYTT VÄGOMRÅDE MED RESTRIKT VÄGRÄTT

V11 - VILTSTÄNGSEL INVID ENSKILDA VÄGAR
V12 - VILTSTÄNGSEL INVID SPÄRRÄGGEN
V13 - SIKTFRÄMNING
V14 - VILTSTÄNGSEL INVID BOSTADSFÄSTIGHETER

T1-T3 TILFÄLLIG NYTTJÄNDERÄTT

T1 - TILFÄLLIG NYTTJÄNDERÄTT FÖR ARBETSOMRÅDE, GÄLLER UNDER BYGGTIDEN, DOCK LÄNGST TILL OCH MED GODKÄND SLUTBESKUTNING.
T2 - TILFÄLLIG NYTTJÄNDERÄTT FÖR FÖRBLIBNING AV BYGGTRAFIK OCH ALLMÄN TRAFIK, GÄLLER UNDER BYGGTIDEN, DOCK LÄNGST TILL OCH MED GODKÄND SLUTBESKUTNING.
T3 - TILFÄLLIG NYTTJÄNDERÄTT FÖR UPPLAG AV MASSOR, MATERIAL OCH FÖR ETABLERINGSOMRÅDE GÄLLER UNDER BYGGTIDEN, DOCK LÄNGST TILL OCH MED GODKÄND SLUTBESKUTNING.

SKYDDSATGÄRDER OCH FÖRSIKTIGHETSMÅTT

SK - SKYDDSMÄRKNING ELLER AVGRÄNSNING AV SKYDDSATGÄRD/FÖRSIKTIGHETSMÅTT
SK1 - FAUNASKÄRM
SK2 - FAUNAPASSAGE


VERKSAMHETER/ÅTGÄRDER SOM UNDANTAS FRÅN FÖRBUD ENLIGT MILJÖBALKEN

FÖRBUDEN MOT ÅTGÄRDER INOM STRÄNDSKYDDSMÅTT (7,15 MB) GÄLLER INTE BYGGANDE AV ALLMÄN VÄG
FÖRBUDEN SOM AVSER VERKSAMHET ELLER ÅTGÄRD INOM SENERE TID BOTSKYDDSMÅTT (7,11 2 ST. MB) GÄLLER INTE BYGGANDE AV ALLMÄN VÄG

-SKYLDIGHETEN ATT GÖRA ANMÄLAN FÖR SAMRÅD ENLIGT 12.6 MB GÄLLER INTE FÖR DE VERKSAMHETER OCH ÅTGÄRDER SOM BEHOVS FÖR ATT BYGGA VÄGEN OCH SOM FASTSTÄLLS OCH INGÅR I VÄGOMRÅDE FÖR ALLMÄN VÄG ELLER OMRÅDE FÖR TILFÄLLIG NYTTJÄNDERÄTT.

ÖVRIGA BETECKNINGAR PÅ PLANKARTAN

ALLMÄN VÄG, VÄGMÅTT MED LÄNGDMÄTNING SAMT HÖJDSÄTTNING
NYTT VILTSTÄNGSEL
STÖDMUR
FASTIGHETSGRÄNS
TRAKTGRÄNS
OMRÅDESBESTÄMMELE OCH DETALJPLAN

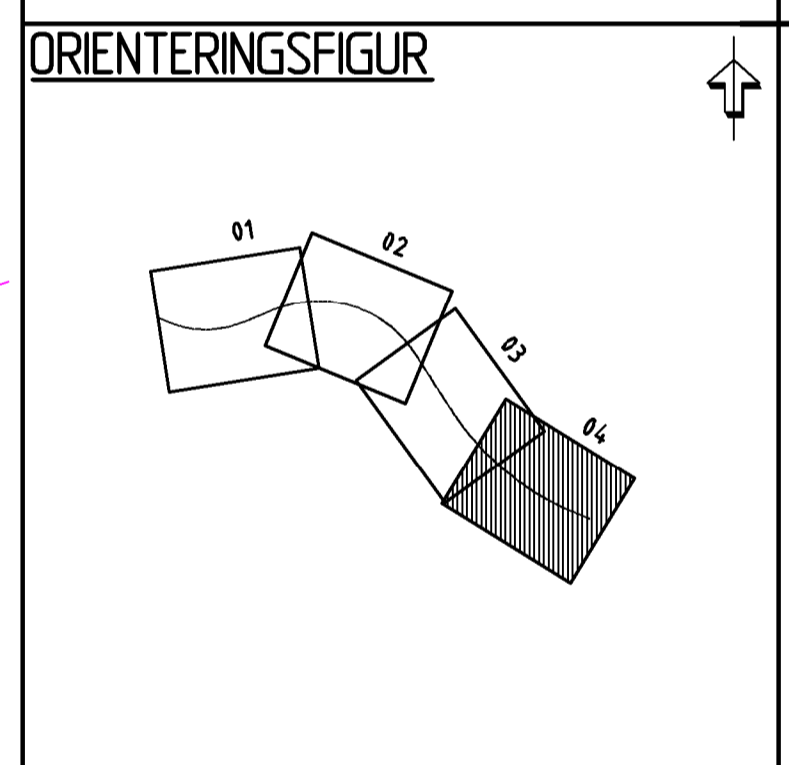

TYP AV PLAN: **VÄGPLAN**

GRANSKNINGSSTATUS / SYFTE: **GRANSKNINGSHANDLING**

HANDLINGSTYP: **GRANSKNINGSHANDLING**

DATUM: 2024-01-29
LEVERANS / ÄNDRINGS-PM

OBJEKT: **VILTÅTGÄRDER RV84 FREDRIKSFORS-TUNNELBERGET**

DELOMRÅDE / BANDEL: **FREDRIKSFORS-SVENSTORP**

ANLÄGGNINGSTYP: **GEMENSAMT**

OBJEKTNUMMER / KM: 171176
KONSTRUKTIONNUMMER

BESTÄLLARE: **TRAFIKVERKET**
LEVERANTÖR: **wsp**

SKAPAD AV: **PREETI KUMARI**
UPPDRAGSNUMMER: 10328007

GODKÄND AV: **JAN VALLIN**
ÄNDRING: **VÄG & ANL**

RITNINGSTYP: **PLANKARTA**

TEKNIKOMRÅDE / INNEHÅLL: **VÄGUTFORMNING OCH TRAFIK**

BESKRIVNING: **KM 2/320-2/720**

SKALA: 1:1000
FORMAT: A1
FÖRVALTNINGSNUMMER

RITNINGSNUMMER: 100C0204
BLAD: NÄSTA BLAD: BET