

### TECKENFÖRKLARING

**KOORDINATSYSTEM**  
SYSTEM I PLAN: SWEREFRS 16 30  
SYSTEM I HÖJD: RH2000

**FASTIGHETSKARTANS**  
AKTUALITET: 2023-12-22  
KONNEKTIONSLINJE RITINGAR

**MARKANSPRÅK**

- GRÄNS FÖR VÄGOMRÅDE
- AVGRÄNSNING MELLAN OLIKA TYPER AV MARKANSPRÅK
- V** NYTT VÄGOMRÅDE MED VÄGRÄTT
- V11-V14** NYTT VÄGOMRÅDE MED INSKRÄNKT VÄGRÄTT
- V11 - VILTSTÄNGSEL INVD ENSKILDA VÄGAR
- V12 - VILTSTÄNGSEL INVD SPÄRRANLÄGGNING
- V13 - SKITRÄNING
- V14 - VILTSTÄNGSEL INVD BOSTADSFÄSTIGHETER
- T1-T3** TILFÄLLIG NYTTJÄNDERÄTT
- T1 - TILFÄLLIG NYTTJÄNDERÄTT FÖR ARBETSOMRÅDE GÄLLER UNDER BYGGTIDEN DOCK LÅNGST TILL OCH MED GODKÄND SLUTBESKUTNING.
- T2 - TILFÄLLIG NYTTJÄNDERÄTT FÖR FÖRLEDDNING AV BYGGTRAFIK OCH ALLMÄN TRAFIK GÄLLER UNDER BYGGTIDEN DOCK LÅNGST TILL OCH MED GODKÄND SLUTBESKUTNING.
- T3 - TILFÄLLIG NYTTJÄNDERÄTT FÖR UPPLAG AV MASSOR, MATERIAL OCH FÖR ETABLIMMINGSOMRÅDE GÄLLER UNDER BYGGTIDEN DOCK LÅNGST TILL OCH MED GODKÄND SLUTBESKUTNING.

**SKYDDSÅTGÄRDER OCH FÖRSIKTIGHETSMÅTT**

- SK-MÄRKNING ELLER AVGRÄNSNING AV SKYDDSÅTGÄRD/FÖRSIKTIGHETSMÅTT
- SK1 - FAUNASKÄRM
- SK2 - FAUNAPASSAGE


**VERKSAMHETER/ÅTGÄRDER SOM UNDANTAS FRÅN FÖRBUD ENLIGT MILJÖBALKEN**

- FÖRBUDDEN MOT ÅTGÄRDER INOM STRANDSKYDDSOMRÅDE (7,15 MB) GÄLLER INTE BYGGANDE AV ALLMÄN VÄG
- FÖRBUDDEN SOM AVSER VERKSAMHET ELLER ÅTGÄRD INOM GÖNERELT BOTTJÄRNSOMRÅDE (7,11 2 ST. MB) GÄLLER INTE BYGGANDE AV ALLMÄN VÄG

-SKYDDIGHETEN ATT GÖRA ANMÄLAN FÖR SAMRÅD ENLIGT 12:6 MB GÄLLER INTE FÖR DE VERKSAMHETER OCH ÅTGÄRDER SOM BEHOVS FÖR ATT BYGGA VÄGEN OCH SOM FASTSTÄLLS OCH INGÅR I VÄGOMRÅDE FÖR ALLMÄN VÄG ELLER OMRÅDE FÖR TILFÄLLIG NYTTJÄNDERÄTT

**ÖVRIGA BETECKNINGAR PÅ PLANKARTAN**

- 0/00 ALLMÄN VÄG, VÄGMATT MED LÅNGMÄTNING SAMT HÖJDSKÄRTNING
- 0/000
- NYTT VILTSTÄNGSEL
- STÖDMUR
- FASTIGHETSGRÄNS
- TRAKTGRÄNS
- OMRÅDESBESTÄMMELSE OCH DETALJPLAN
- ENSKILD VÄGANSLUTNING TILL ALLMÄN VÄG SOM FÖRESLÅS ATT STÄNGAS ELLER ÄNDRAS.

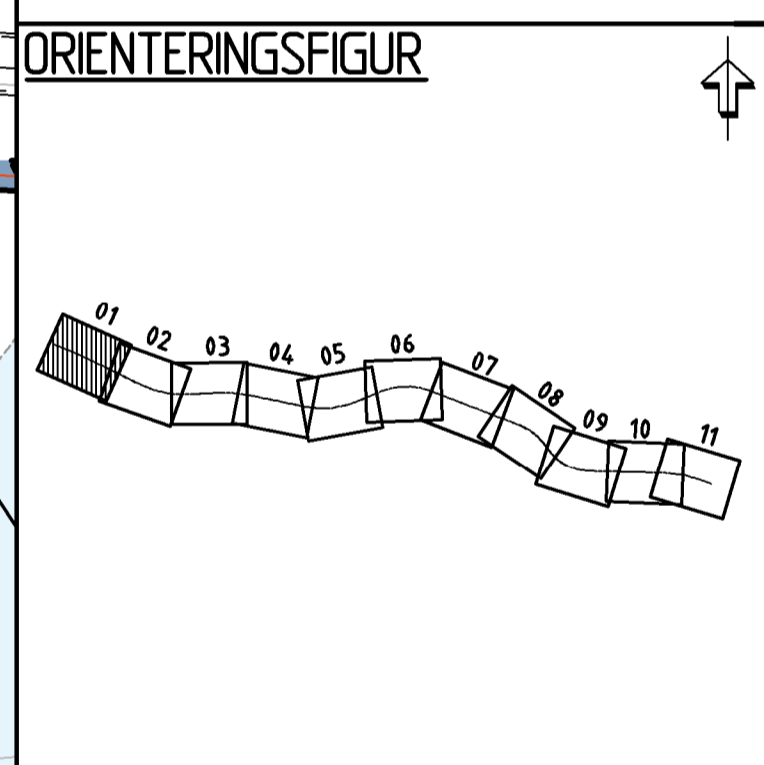

**TYP AV PLAN**  
VÄGPLAN

**GRANSKNINGSSTATUS / SYFTE**  
GRANSKNINGSHANDLING

**HANDLINGSTYP**  
GRANSKNINGSHANDLING

**DATUM**  
2024-01-29

**LEVERANS / ÄNDRINGS-PM**

**OBJEKT**  
VILTÅTGÄRDER RV84  
FREDRIKSFORS-TUNNELBERGET

**DELOMRÅDE / BANDEL**  
S SANNÄS-TUNNELBERGET

**ANLÄGGNINGSGEDEL**  
GEMENSAMT

**OBJEKTNUMMER / KM**  
171176

**KONSTRUKTIONNUMMER**

**BESTÄLLARE**  
TRAFIKVERKET

**LEVERANTÖR**  
wsp

**SKAPAD AV**  
PREETI KUMARI

**UPPRAGSNUMMER**  
10328007

**GODKÄND AV**  
JAN VALLIN

**ÄNDELNING**  
VÄG & ANL

**RITNINGSTYP**  
PLANKARTA

**TEKNIKOMRÅDE / INNEHÅLL**  
VÄGUTFORMNING OCH TRAFIK

**BESKRIVNING**  
KM 6/120-6/580

**SKALA**  
1:1000

**FORMAT**  
A1

**FÖRVALTNINGSNUMMER**

**RITINGSNUMMER**  
200C0201

**BLAD**  
NÄSTA BLAD

**BET**