

TECKENFÖRKLARING

KOORDINATSYSTEM
SYSTEM I PLAN: SWER99 16 30
SYSTEM I HÖJD: RH2000

FASTIGHETSKARTANS AKTUALITET: 2023-12-22

MARKANSPRÅK

- GRÄNS FÖR VÄGOMRÅDE
- AVGRÄNSNING MELLAN OLIKA TYPER AV MARKANSPRÅK
- NYTT VÄGOMRÅDE MED VÄGRÄTT
- NYTT VÄGOMRÅDE MED INSKRÄNKT VÄGRÄTT

V
V1-V14

V1 - VILTSTÄNGSEL INVD ENSKILDA VÄGAR
V2 - VILTSTÄNGSEL INVD SPÄRRANLÄGGNING
V3 - SKITRÄNING
V4 - VILTSTÄNGSEL INVD BOSTADSFÄSTIGHETER

T1-T3
TILFÄLLIG NYTTJÄNDERÄTT

T1 - TILFÄLLIG NYTTJÄNDERÄTT FÖR ARBETSOMRÅDE GÄLLER UNDER BYGGTIDEN DOCK LÅNGST TILL OCH MED COCKÄND SLUTBESKTNING.
T2 - TILFÄLLIG NYTTJÄNDERÄTT FÖR FÖRLEDNING AV BYGGTRAFIK OCH ALLMÄN TRAFIK GÄLLER UNDER BYGGTIDEN DOCK LÅNGST TILL OCH MED COCKÄND SLUTBESKTNING.
T3 - TILFÄLLIG NYTTJÄNDERÄTT FÖR UPPLAG AV MASSOR, MATERIAL OCH FÖR ETABLIMMINGSOMRÅDE GÄLLER UNDER BYGGTIDEN DOCK LÅNGST TILL OCH MED COCKÄND SLUTBESKTNING.

SKYDDSATGÄRDER OCH FÖRSIKTIGHETSMÅTT

SK - MÄRKNING ELLER AVGRÄNSNING AV SKYDDSATGÄRD/
FÖRSIKTIGHETSMÅTT

SK1 - FAUNASKÄRM
SK2 - FAUNAPASSAGE

VERKSAMHETER/ÅTGÄRDER SOM UNDANTAS FRÅN FÖRBUD ENLIGT MILJÖBALKEN


FÖRBUDDEN MOT ÅTGÄRDER INOM STRÄNDSKYDDSOmrÅDE (7,15 MB) GÄLLER INTE BYGGANDE AV ALLMÄN VÄG
FÖRBUDDEN SOM AVSER VERKSAMHET ELLER ÅTGÄRD INOM GÖNERELLT BOTTOPPSKYDDSOmrÅDE (7,11 2 ST. MB) GÄLLER INTE BYGGANDE AV ALLMÄN VÄG

-SKYDDIGHETEN ATT GÖRA ANMÄLAN FÖR SAMRÅD ENLIGT 12:6 GÄLLER INTE FÖR DE VERKSAMHETER OCH ÅTGÄRDER SOM BEHOVS FÖR ATT BYGGA VÄGEN OCH SOM FASTSTÄLLS OCH INGÅR I VÄGOMRÅDE FÖR ALLMÄN VÄG ELLER OMRÅDE FÖR TILFÄLLIG NYTTJÄNDERÄTT

ÖVRIGA BETECKNINGAR PÅ PLANKARTAN

0,00 ALLMÄN VÄG, VÄGMITT MED LÅNGDMÄTNING SAMT HÖJDSKÄRTNING
0,000

NYTT VILTSTÄNGSEL
STÖDMUR
FASTIGHETSGRÄNS
TRAKTGRÄNS
OMRÅDESBESTÄMMELSE OCH DETALJPLAN
ENSKILD VÄGANSLUTNING TILL ALLMÄN VÄG SOM FÖRESLÅS ATT STÄNGAS ELLER ANDRAS.

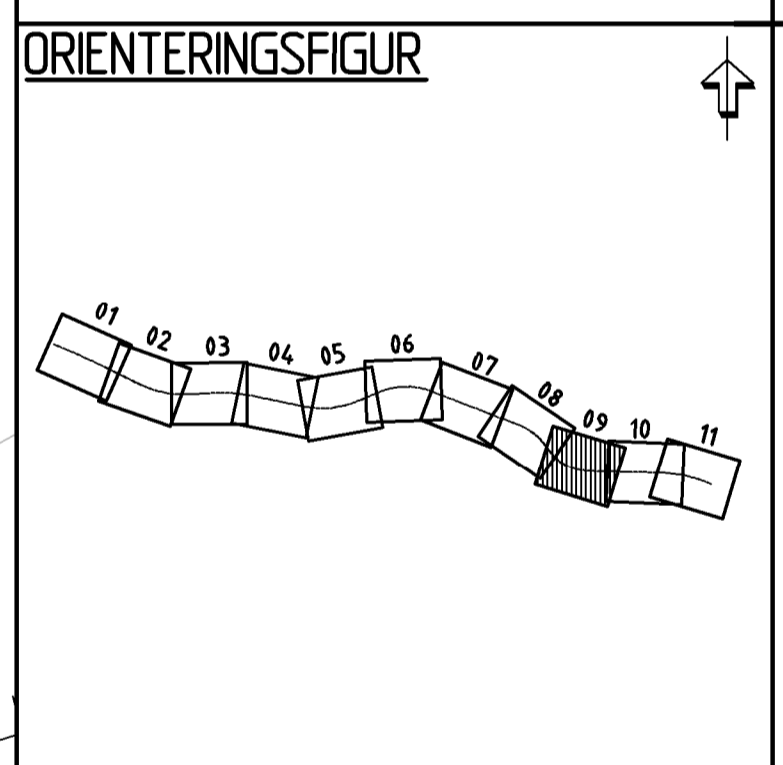

TYP AV PLAN: **VÄGPLAN**

GRANSKNINGSSTATUS / SYFTE: **GRANSKNINGSHANDLING**

HANDLINGSTYP: **GRANSKNINGSHANDLING**

DATUM: 2024-01-29
LEVERANS / ÄNDRINGS-PM

OBJEKT: **VILTÅTGÄRDER RV84 FREDRIKSFORS-TUNNELBERGET**

DELOMRÅDE / BANDEL: **S SANNÄS-TUNNELBERGET**

ANLÄGGNINGSTYP: **GEMENSAMT**

OBJEKTNUMMER / KM: 171176
KONSTRUKTIONNUMMER

BESTÄLLARE: **TRAFIKVERKET**
LEVERANTÖR: **wsp**

SKAPAD AV: **PREETI KUMARI**
UPPRAGSNUMMER: 10328007

GODKÄND AV: **JAN VALLIN**
ÄNDELNING: **VÄG & ANL**

RITNINGSTYP: **PLANKARTA**

TEKNIKOMRÅDE / INNEHÅLL: **VÄGUTFORMNING OCH TRAFIK**

BESKRIVNING: **KM 10/640-11/220**

SKALA: 1:1000
FORMAT: A1
FÖRVALTNINGSNUMMER

RITNINGSNUMMER: 200C0209
BLAD: NÄSTA BLAD: BET