



TYPSEKTION 1 - STRÄCKOR AVSKLJDA MED KANTSTÖD
MELLAN KM 0/000 - 0/250 OCH 1/250-1/310

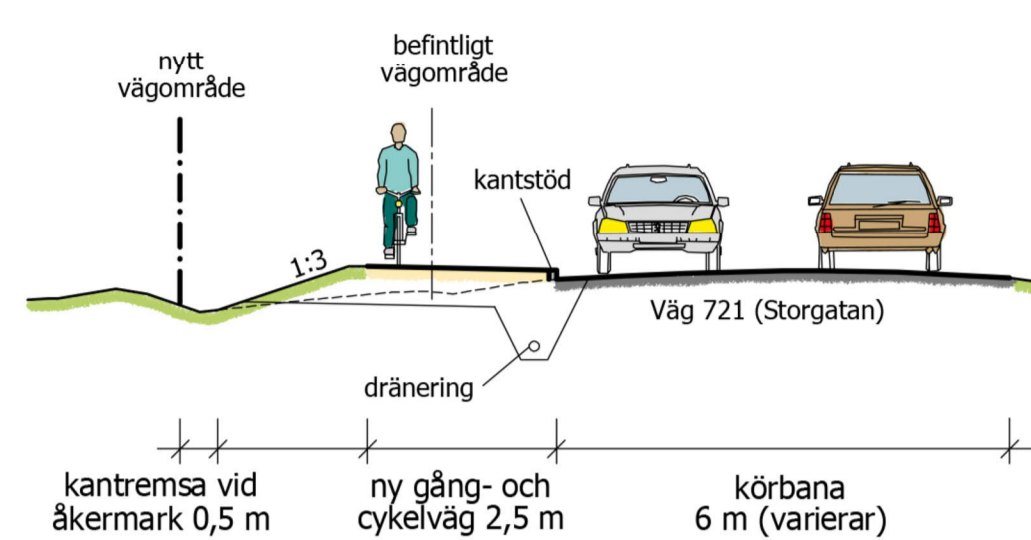


SKALA 1:100


SEKTION MED STÖDMUR FÖRBI FASTIGHET 1:57 OCH 1:44
KM 0/090 OCH 0/220

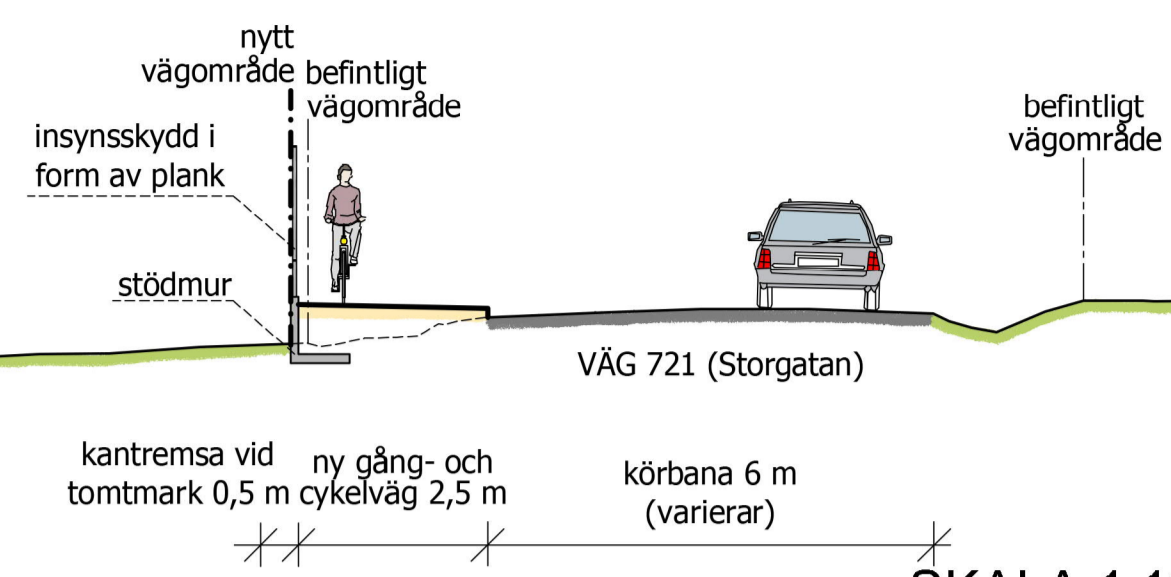

SKALA 1:100

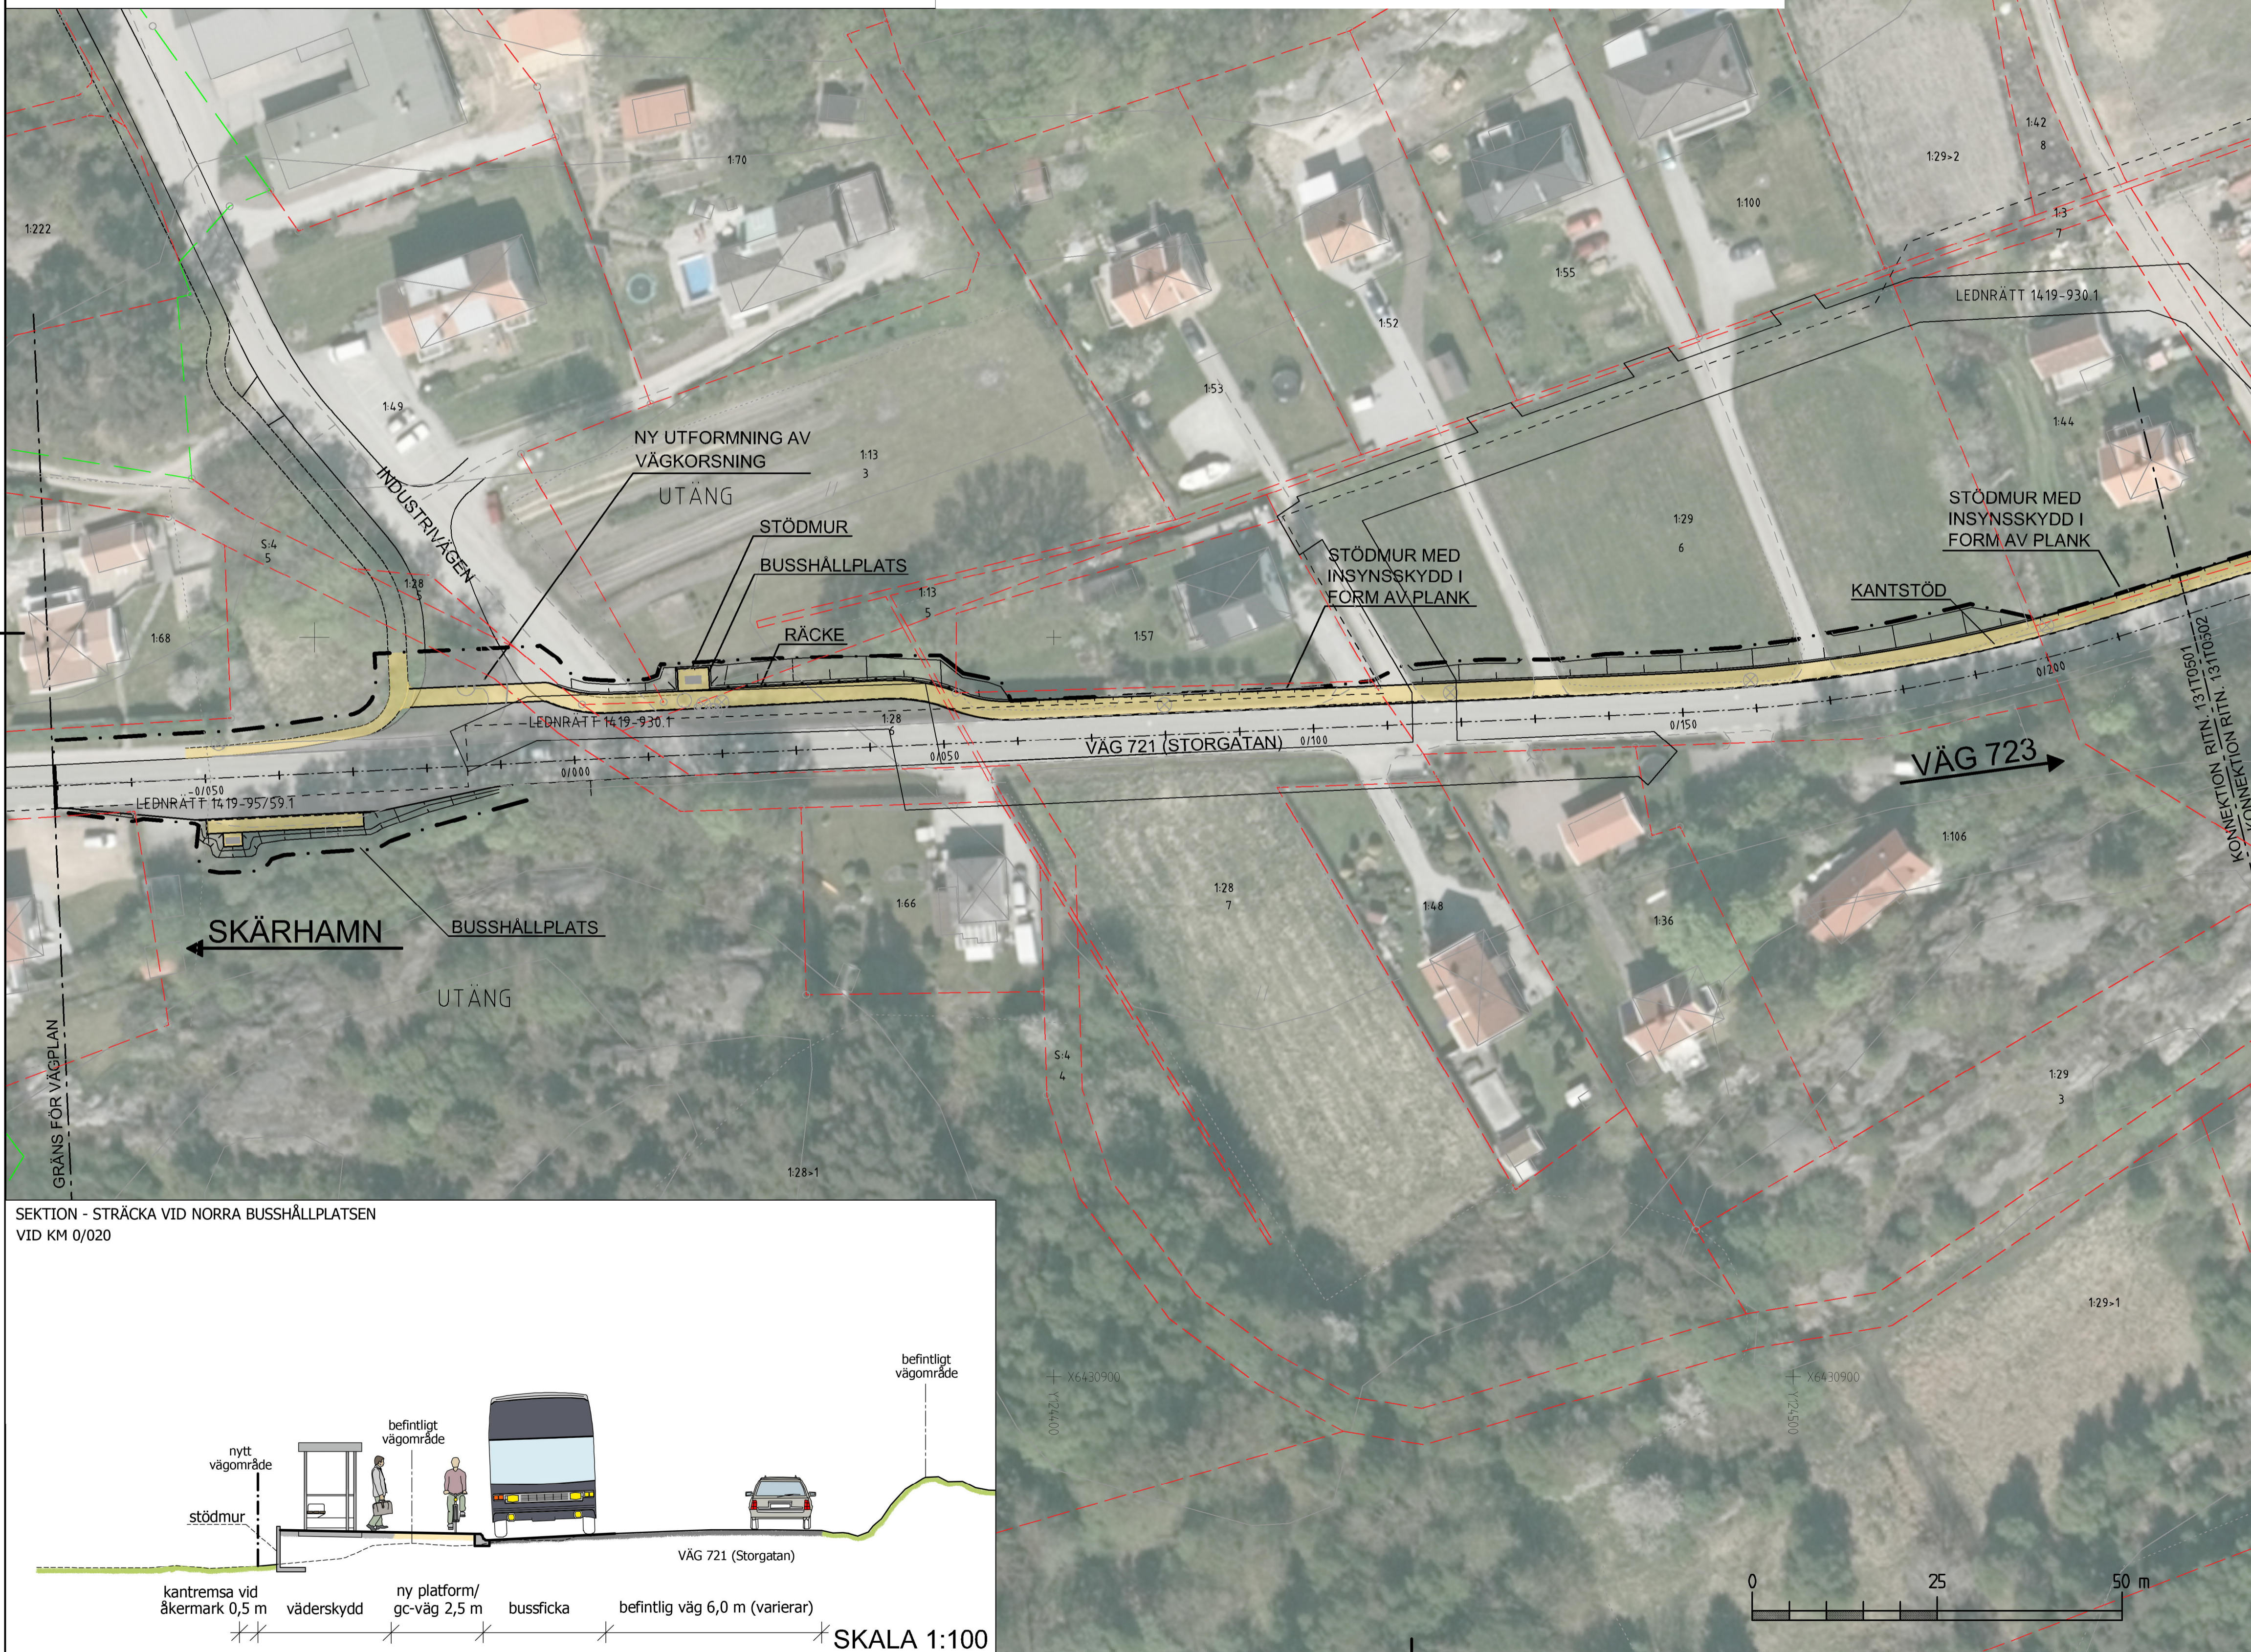

SEKTION - STRÄCKA VID NORRA BUSSHÄLLPLATSEN
VID KM 0/020

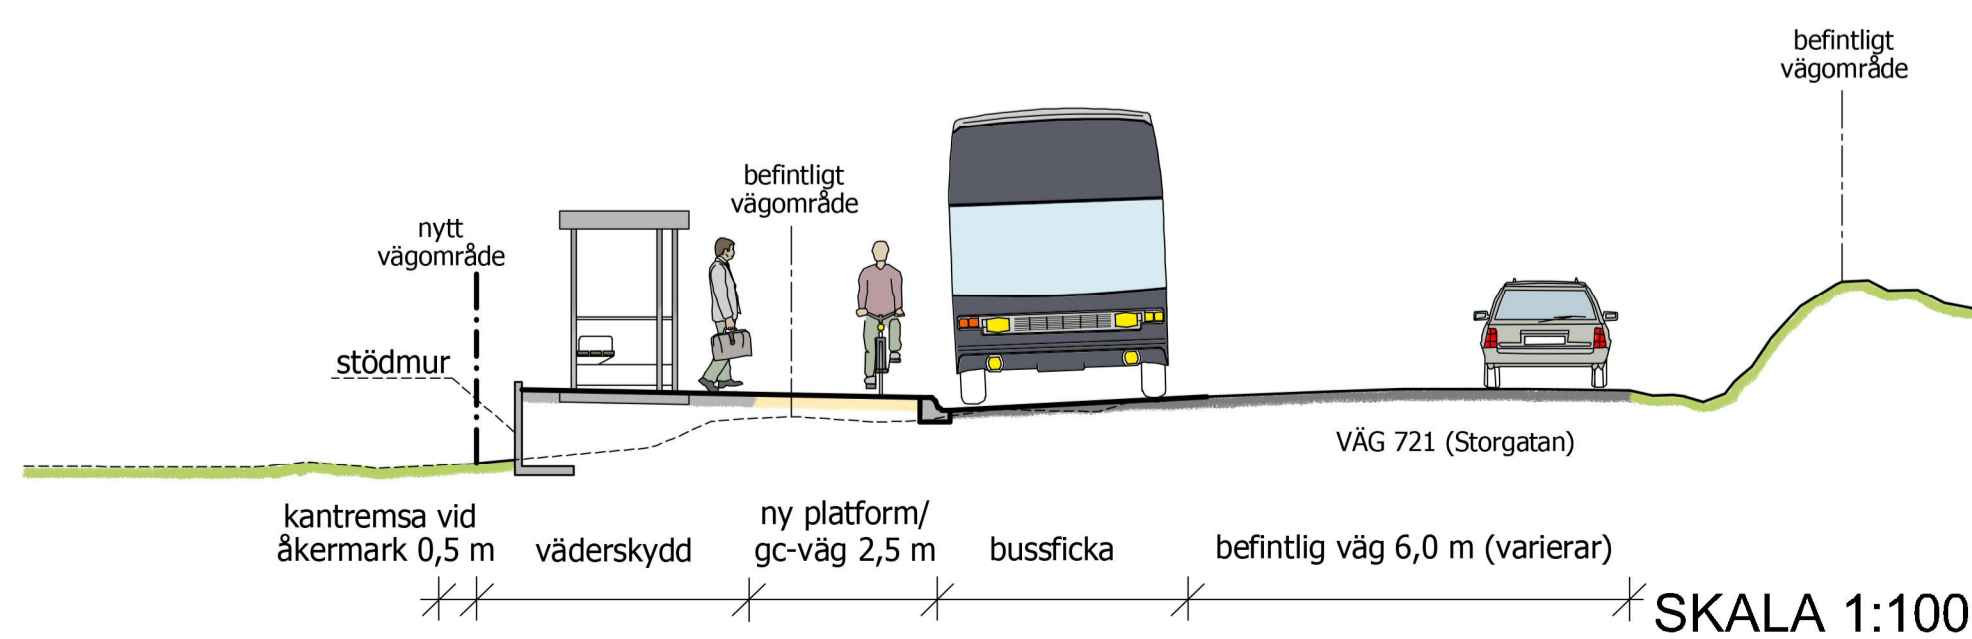

SKALA 1:100

ANVISNINGAR

KOORDINATSYSTEM
SYSTEM I PLAN SWEREF 99 12 00
SYSTEM I HÖJD RH 2000


KARTDEKLARATION

KARTUNDERLAG FRÅN LANTMÄTERETS FASTIGHETSKARTA KOMPLETTERAD OCH JUSTERAD
EFTER INMÄTNING AV WSP UNDER 2018.

TECKENFÖRKLARING


OMRÅDEN/BETECKNINGAR SOM BERÖRS
AV VÄGPLAN (GENOM FASTSTÄLLELSE)

- KONNEKTIONSLINJE
- GRÄNS FÖR VÄGOMRÅDE
- TRAKTGRÄNS
- FASTIGHETSGRÄNS
- LÄNGDMÄTNING
- 0/100
- ÖVRIGA OMRÅDEN/BETECKNINGAR (BEFINTLIGA)
- TRUMMA
- ALTORP 1:47
- TRAKTNAMN/FASTIGHETSBECKNING
- BEFINTLIG BÄCK
- ÖVRIGA OMRÅDEN/BETECKNINGAR (FÖRESLAGNA)
- VÄDRSKYDD VID BUSSHÄLLPLATS
- RÄCKE
- STÖDMUR
- INSYNSSKYDD I FORM AV PLANK
- NY GÅNG OCH CYKELVÄG
- BREDDNING AV BEFINTLIG VÄG
- SLÄNTER
- NY STRÄCKNING AV BÄCK

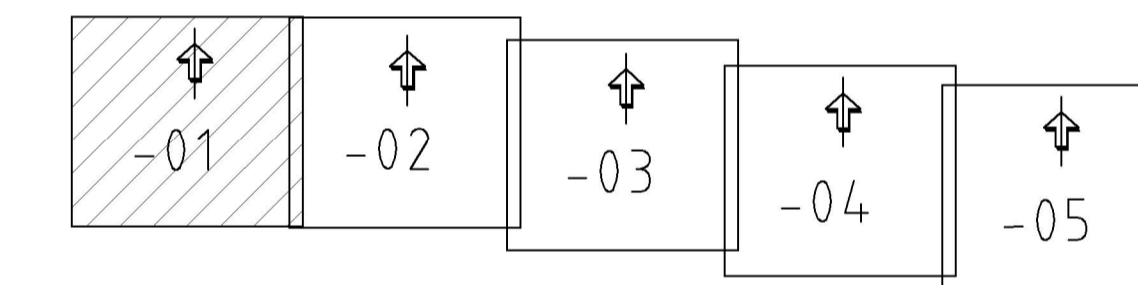


TYP AV PLAN		VÄGPLAN	
GRANSKNINGSSTATUS / SYFTE			
HANDLINGSTYP			
DATUM 2020-07-03		LEVERANS / ÄNDRINGS-PM	
OBJEKT VÄG 721, CPL VÄG 721/723- INDUSTRIVÄGEN, UTÅNG			
DELOMRÅDE / BANDEL 1 VP			
ANLÄGGNINGSDIAGRAM 31 GÅNG- OCH CYKELVÄG		KONSTRUKTIONNUMMER	
OBJEKTNUMMER / KM 157029		LEVERANTÖR wsp	
BESTÄLLARE TRAFIKVERKET		UPPDRAGSNUMMER 10265397	
SKAPAD AV L RANTALA		AVDELNING 5461	
GODKÄND AV CATHARINA GRANMAN		RITNINGSTYP ILLUSTRATIONSKARTA	
TEKNIKOMRÅDE / INNEHÅLL VÄGUTFORMNING OCH TRAFIK			
BESKRIVNING KM -0/070-0/220			
SKALA 1:500	FORMAT A1	FÖRVALTNINGSNUMMER	
RITNINGSNUMMER 131T0501	BLAD	NÄSTA BLAD	BET

SEKTION FÖRBI KANTBUSSHÅLLPLATS
MELLAN KM 0/250 - 0/410

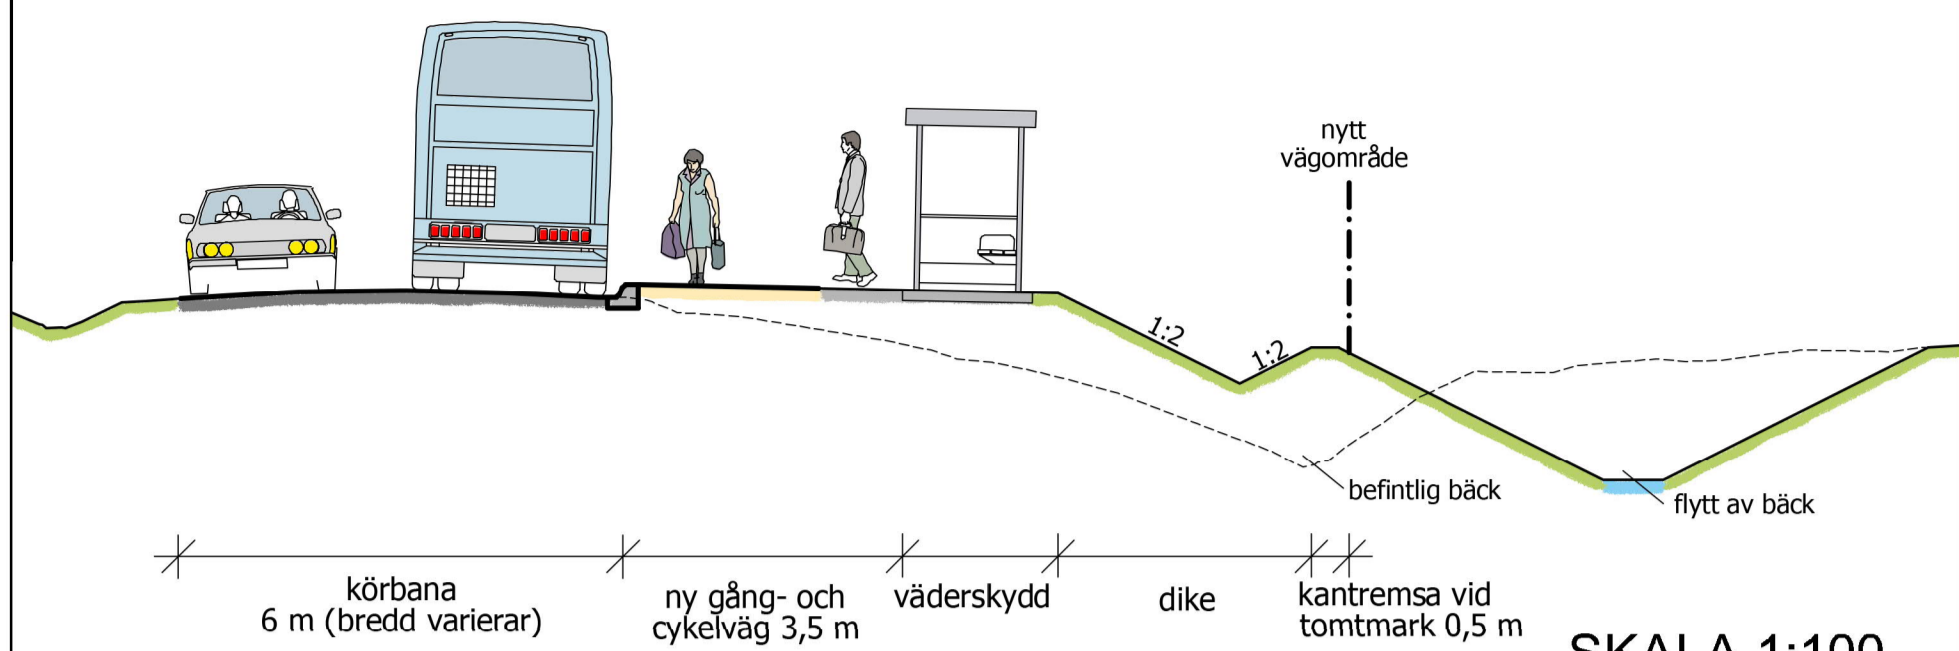

SKALA 1:100

TYPSEKTION 3A - STRÄCKOR MED SEPARERING AV GCM-STÖD
VID KM 0/430- 0/770

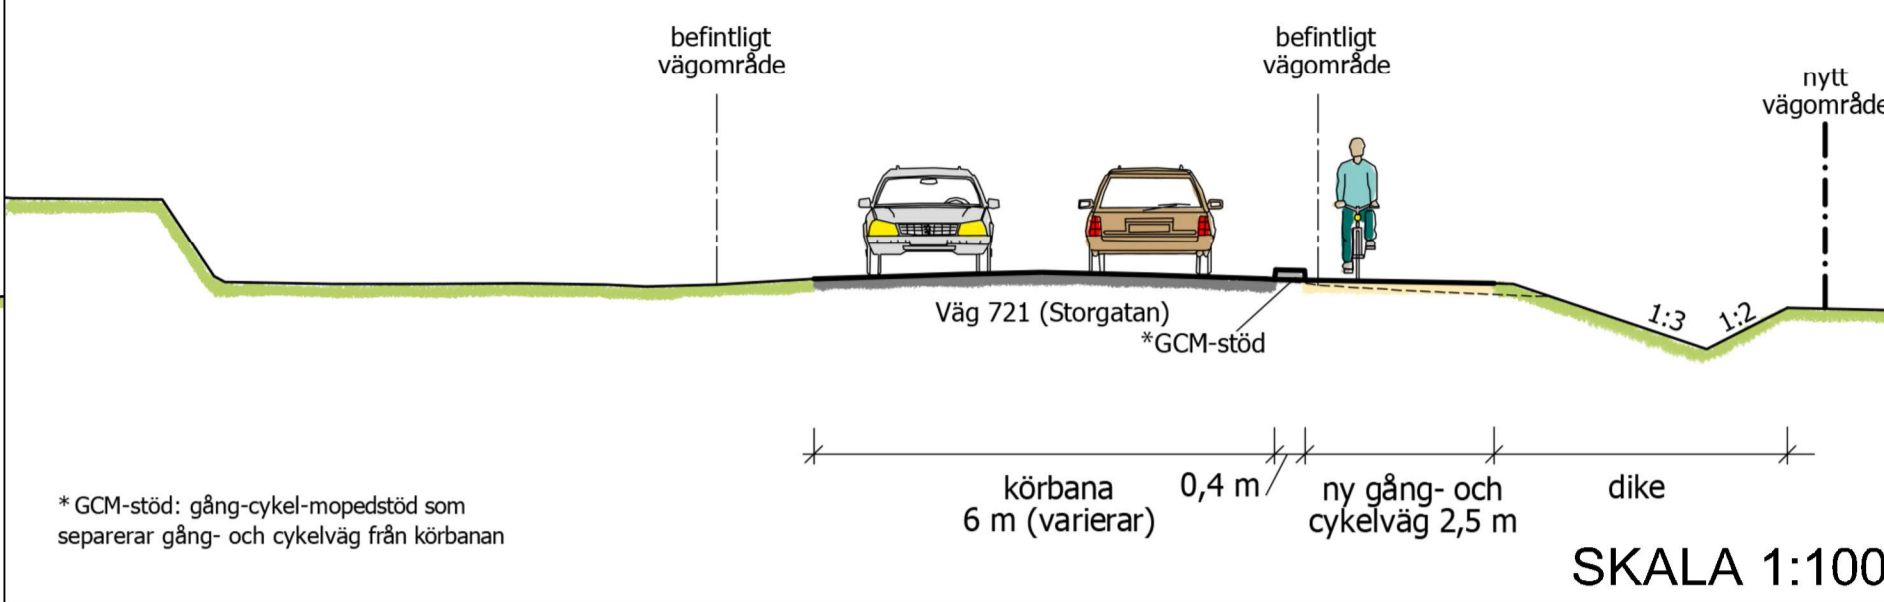

SKALA 1:100

*GCM-stöd: gång-cykel-mopedstöd som separerar gång- och cykelväg från körbana

ANVISNINGAR

KOORDINATSYSTEM
SYSTEM I PLAN SWEREF 99 12 00
SYSTEM I HÖJD RH 2000




KARTDEKLARATION

KARTUNDERLAG FRÅN LANTMÄTERETS FASTIGHETSKARTA KOMPLETTERAD OCH JUSTERAD
EFTER INMÄTNING AV WSP UNDER 2018.

TECKENFÖRKLARING


OMRÅDEN/BETECKNINGAR SOM BEHÖRS
AV VÄGPLAN (GENOM FASTSTÄLLELSE)

- KONNEKTIONSLINJE
- GRÄNS FÖR VÄGOMRÅDE
- TRAKTGRÄNS
- FASTIGHETSGRÄNS
- LÄNGDMÄTNING
- ÖVRIGA OMRÅDEN/BETECKNINGAR (BEFINTLIGA)
- TRUMMA
- ALTORP 1:47
- TRAKTNAMN/FASTIGHETSBEDECKNING
- BEFINTLIG BÄCK
- ÖVRIGA OMRÅDEN/BETECKNINGAR (FÖRESLAGNA)
- VÄDERSKYDD VID BUSSHÅLLPLATS
- RÄCKE
- STÖDMUR
- INSYNSSKYDD I FORM AV PLANK
- NY GÅNG OCH CYKELVÄG
- BREDDNING AV BEFINTLIG VÄG
- SLANTER
- NY STRÄCKNING AV BÄCK

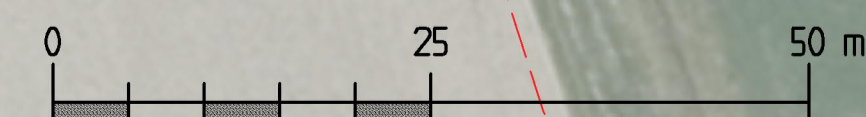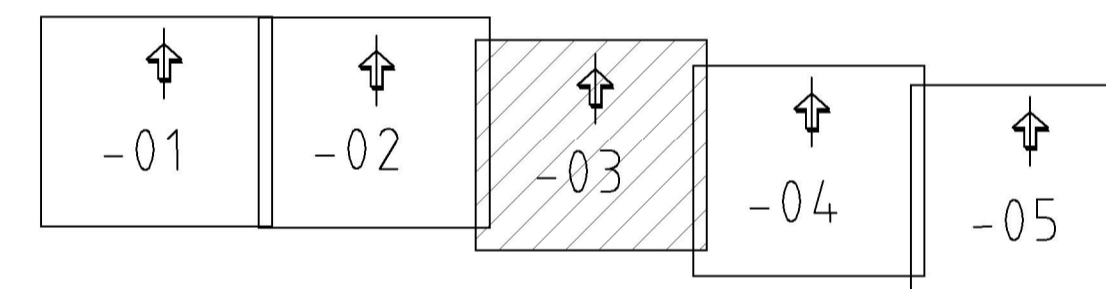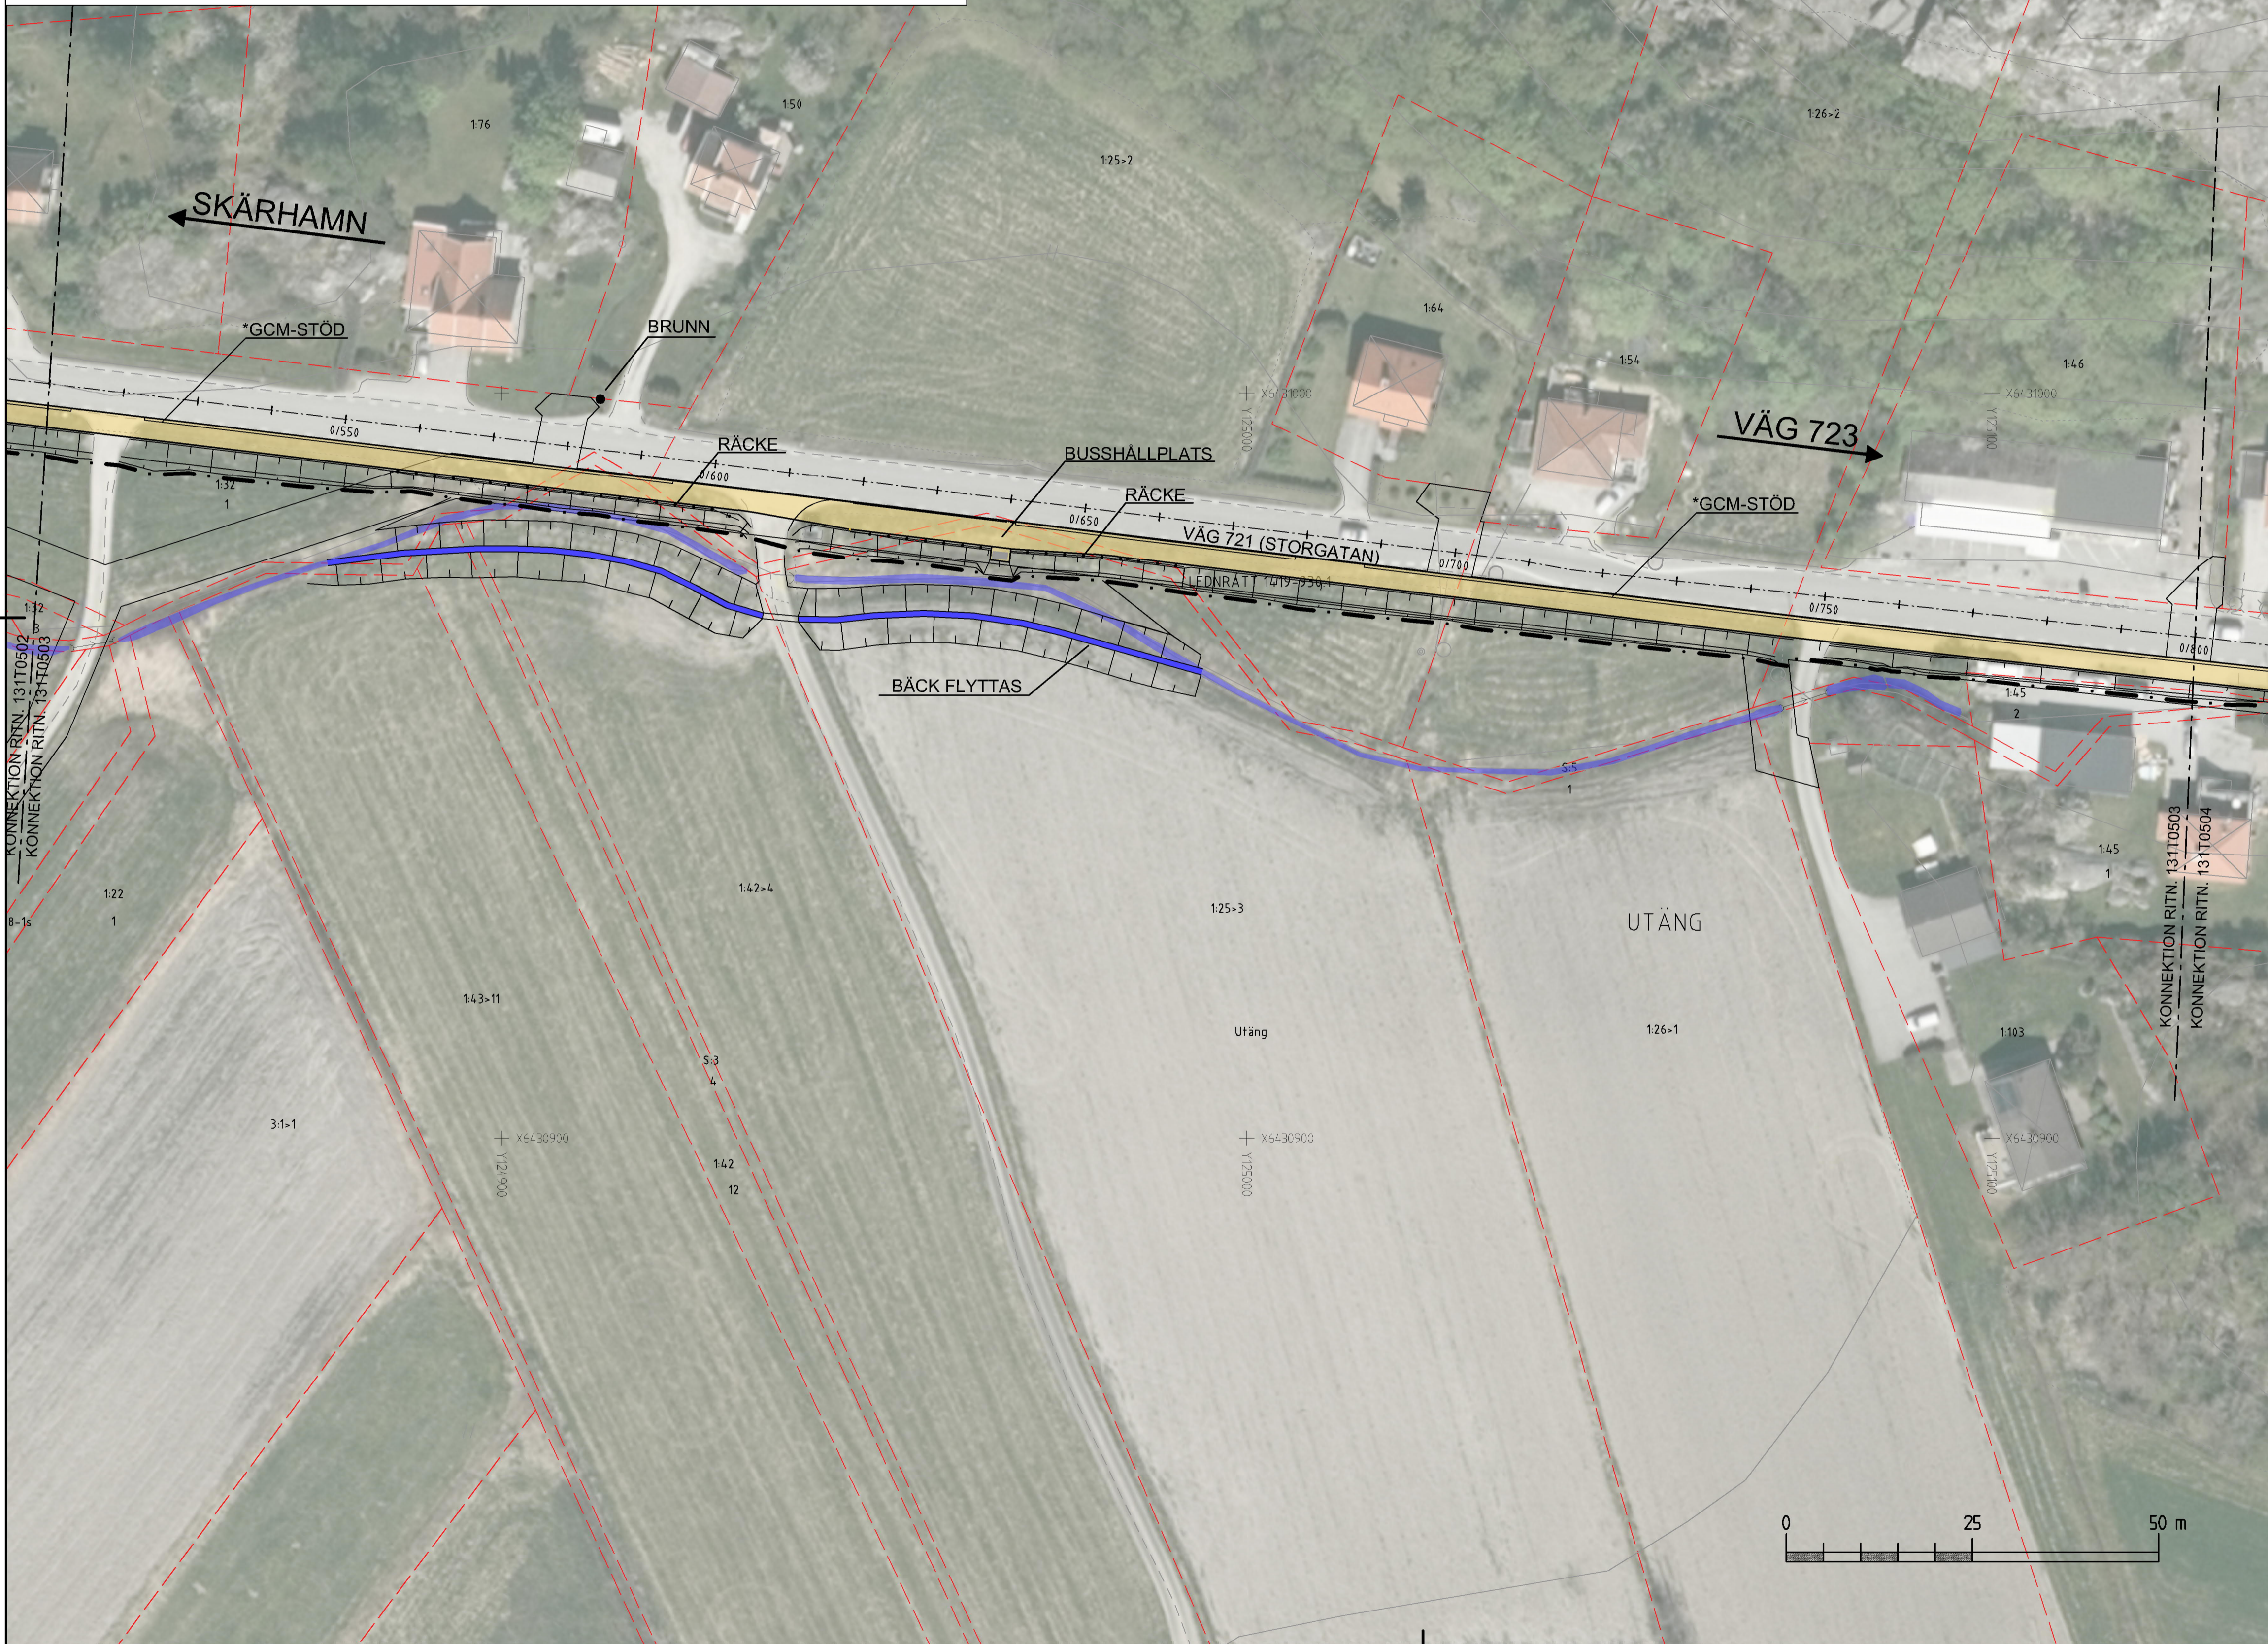


TYP AV PLAN		VÄGPLAN	
GRANSKNINGSSTATUS / SYFTE			
HANDLINGSTYP			
DATUM	LEVERANS / ÄNDRINGS-PM		
2020-07-03			
OBJEKT			
VÄG 721, CPL VÄG 721/723- INDUSTRIVÄGEN, UTÅNG			
DELOMRÅDE / BANDEL			
1 VP			
ANLÄGGNINGSDEL			
31 GÅNG- OCH CYKELVÄG			
OBJEKTNUMMER / KM	KONSTRUKTIONSNUMMER		
157029			
BESTÄLLARE	LEVERANTÖR		
TRAFIKVERKET	wsp		
SKAPAD AV	UPPRAGSNUMMER		
L RANTALA	10265397		
GODKÄND AV	ÄVDELNING		
CATHARINA GRANMAN	5461		
RITNINGSTYP			
ILLUSTRATIONSKARTA			
TEKNIKOMRÅDE / INNEHÅLL			
VÄGUTFORMNING OCH TRAFIK			
BESKRIVNING			
KM 0/510-0/800			
SKALA	FORMAT	FÖRVALTNINGSNUMMER	
1:500	A1		
RITNINGSNUMMER	BLAD	NÄSTA BLAD	BET
131T0503			

TYPSEKTION 3B - STRÄCKOR MED SEPARERING AV GCM-STÖD
VID KM 0/770- 0/890

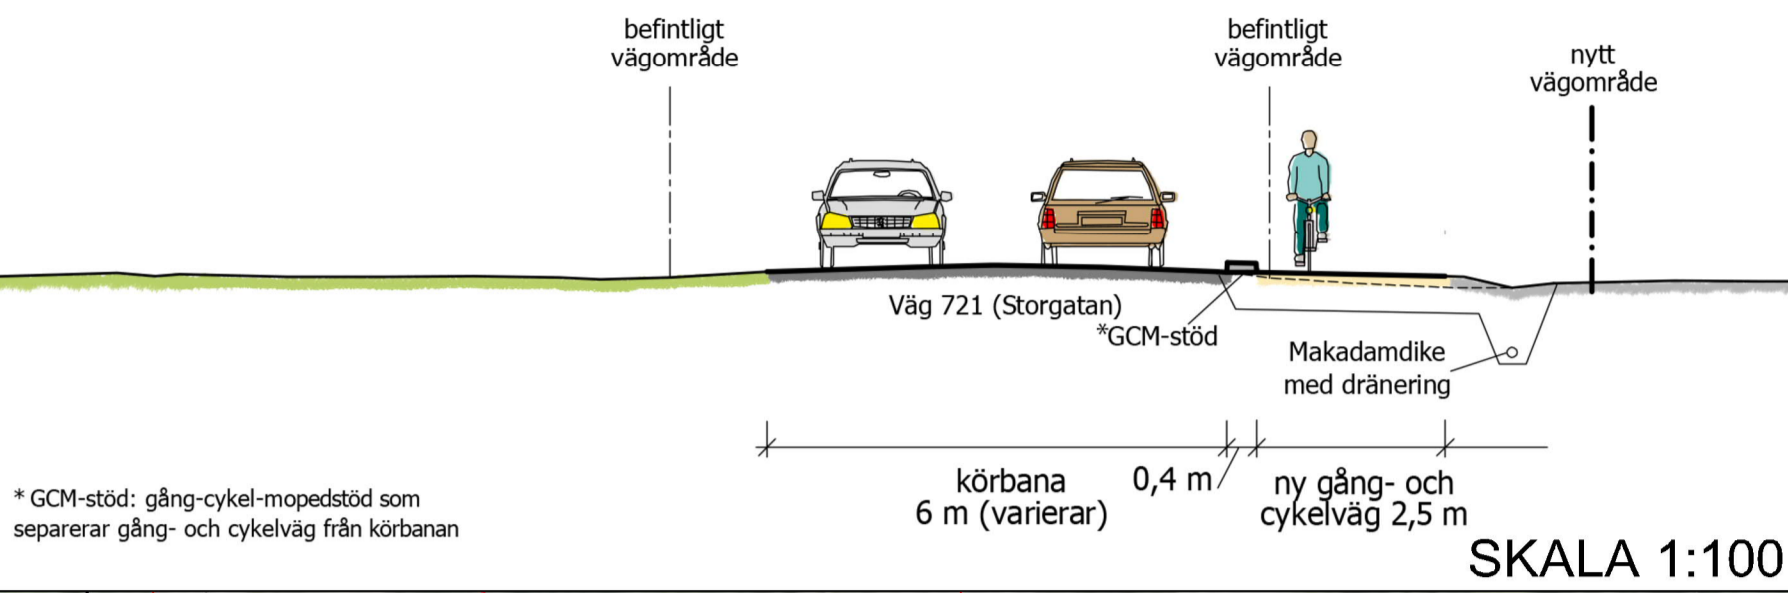

* GCM-stöd: gång-cykel-mopedstöd som separerar gång- och cykelväg från körbanan

TYPSEKTION 4 - STRÄCKOR MED SEPARERING AV BEFINTLIGT VATTENDRAG
KM 0/900 - 1/250

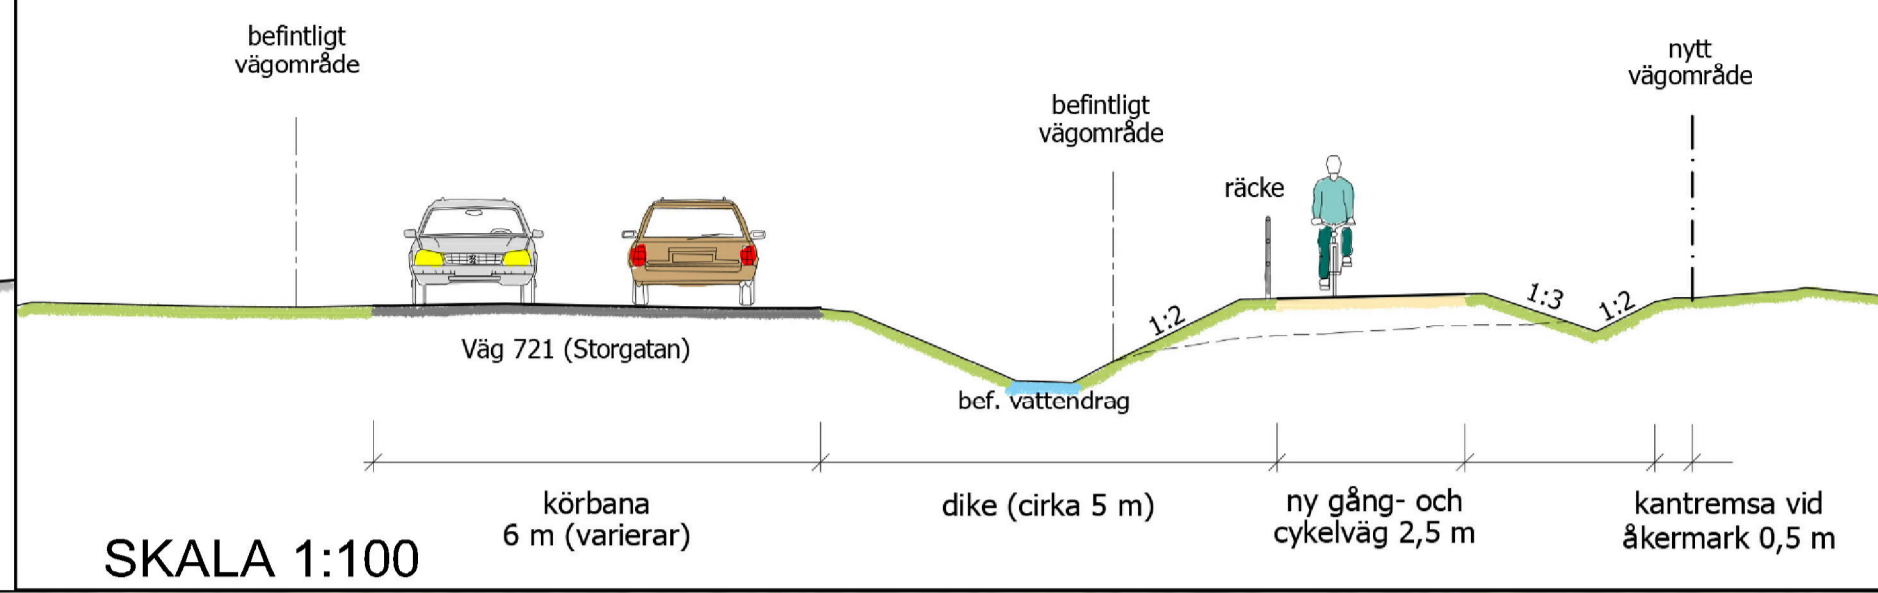

ANVISNINGAR
KOORDINATSYSTEM
SYSTEM I PLAN SWEREF 99 12 00
SYSTEM I HÖJD RH 2000

KARTDEKLARATION
KARTUNDERLAG FRÅN LANTMÄTERIETS FASTIGHETSKARTA KOMPLETTERAD OCH JUSTERAD
EFTER INMÄTNING AV WSP UNDER 2018.

TECKENFÖRKLARING
OMRÅDEN/BETECKNINGAR SOM BERÖRS
AV VÄGPLAN (GENOM FASTSTÄLLELSE)

- KONNEKTIONSLINJE
- - - GRÄNS FÖR VÄGOMRÅDE
- TRAKTGRÄNS
- FASTIGHETSGRÄNS
- LÄNGDMÄTNING
- 0/100
- ÖVRIGA OMRÅDEN/BETECKNINGAR (BEFINTLIGA)
- TRUMMA
- TRAKTNAMN/FASTIGHETSBETECKNING
- BEFINTLIG BÄCK
- ÖVRIGA OMRÅDEN/BETECKNINGAR (FÖRESLAGNA)
- VÄDRSKYDD VID BUSSHÄLLPLATS
- RÄCKE
- STÖDMUR
- INSYNSSKYDD I FORM AV PLANK
- NY GÅNG OCH CYKELVÄG
- BREDDNING AV BEFINTLIG VÄG
- SLÄNTER
- NY STRÄCKNING AV BÄCK

