Denna ritning är Trafikverkets egendom. Allt obehörigt begagnande av ritningen beivras enligt lag.
TRAFIKVERKET

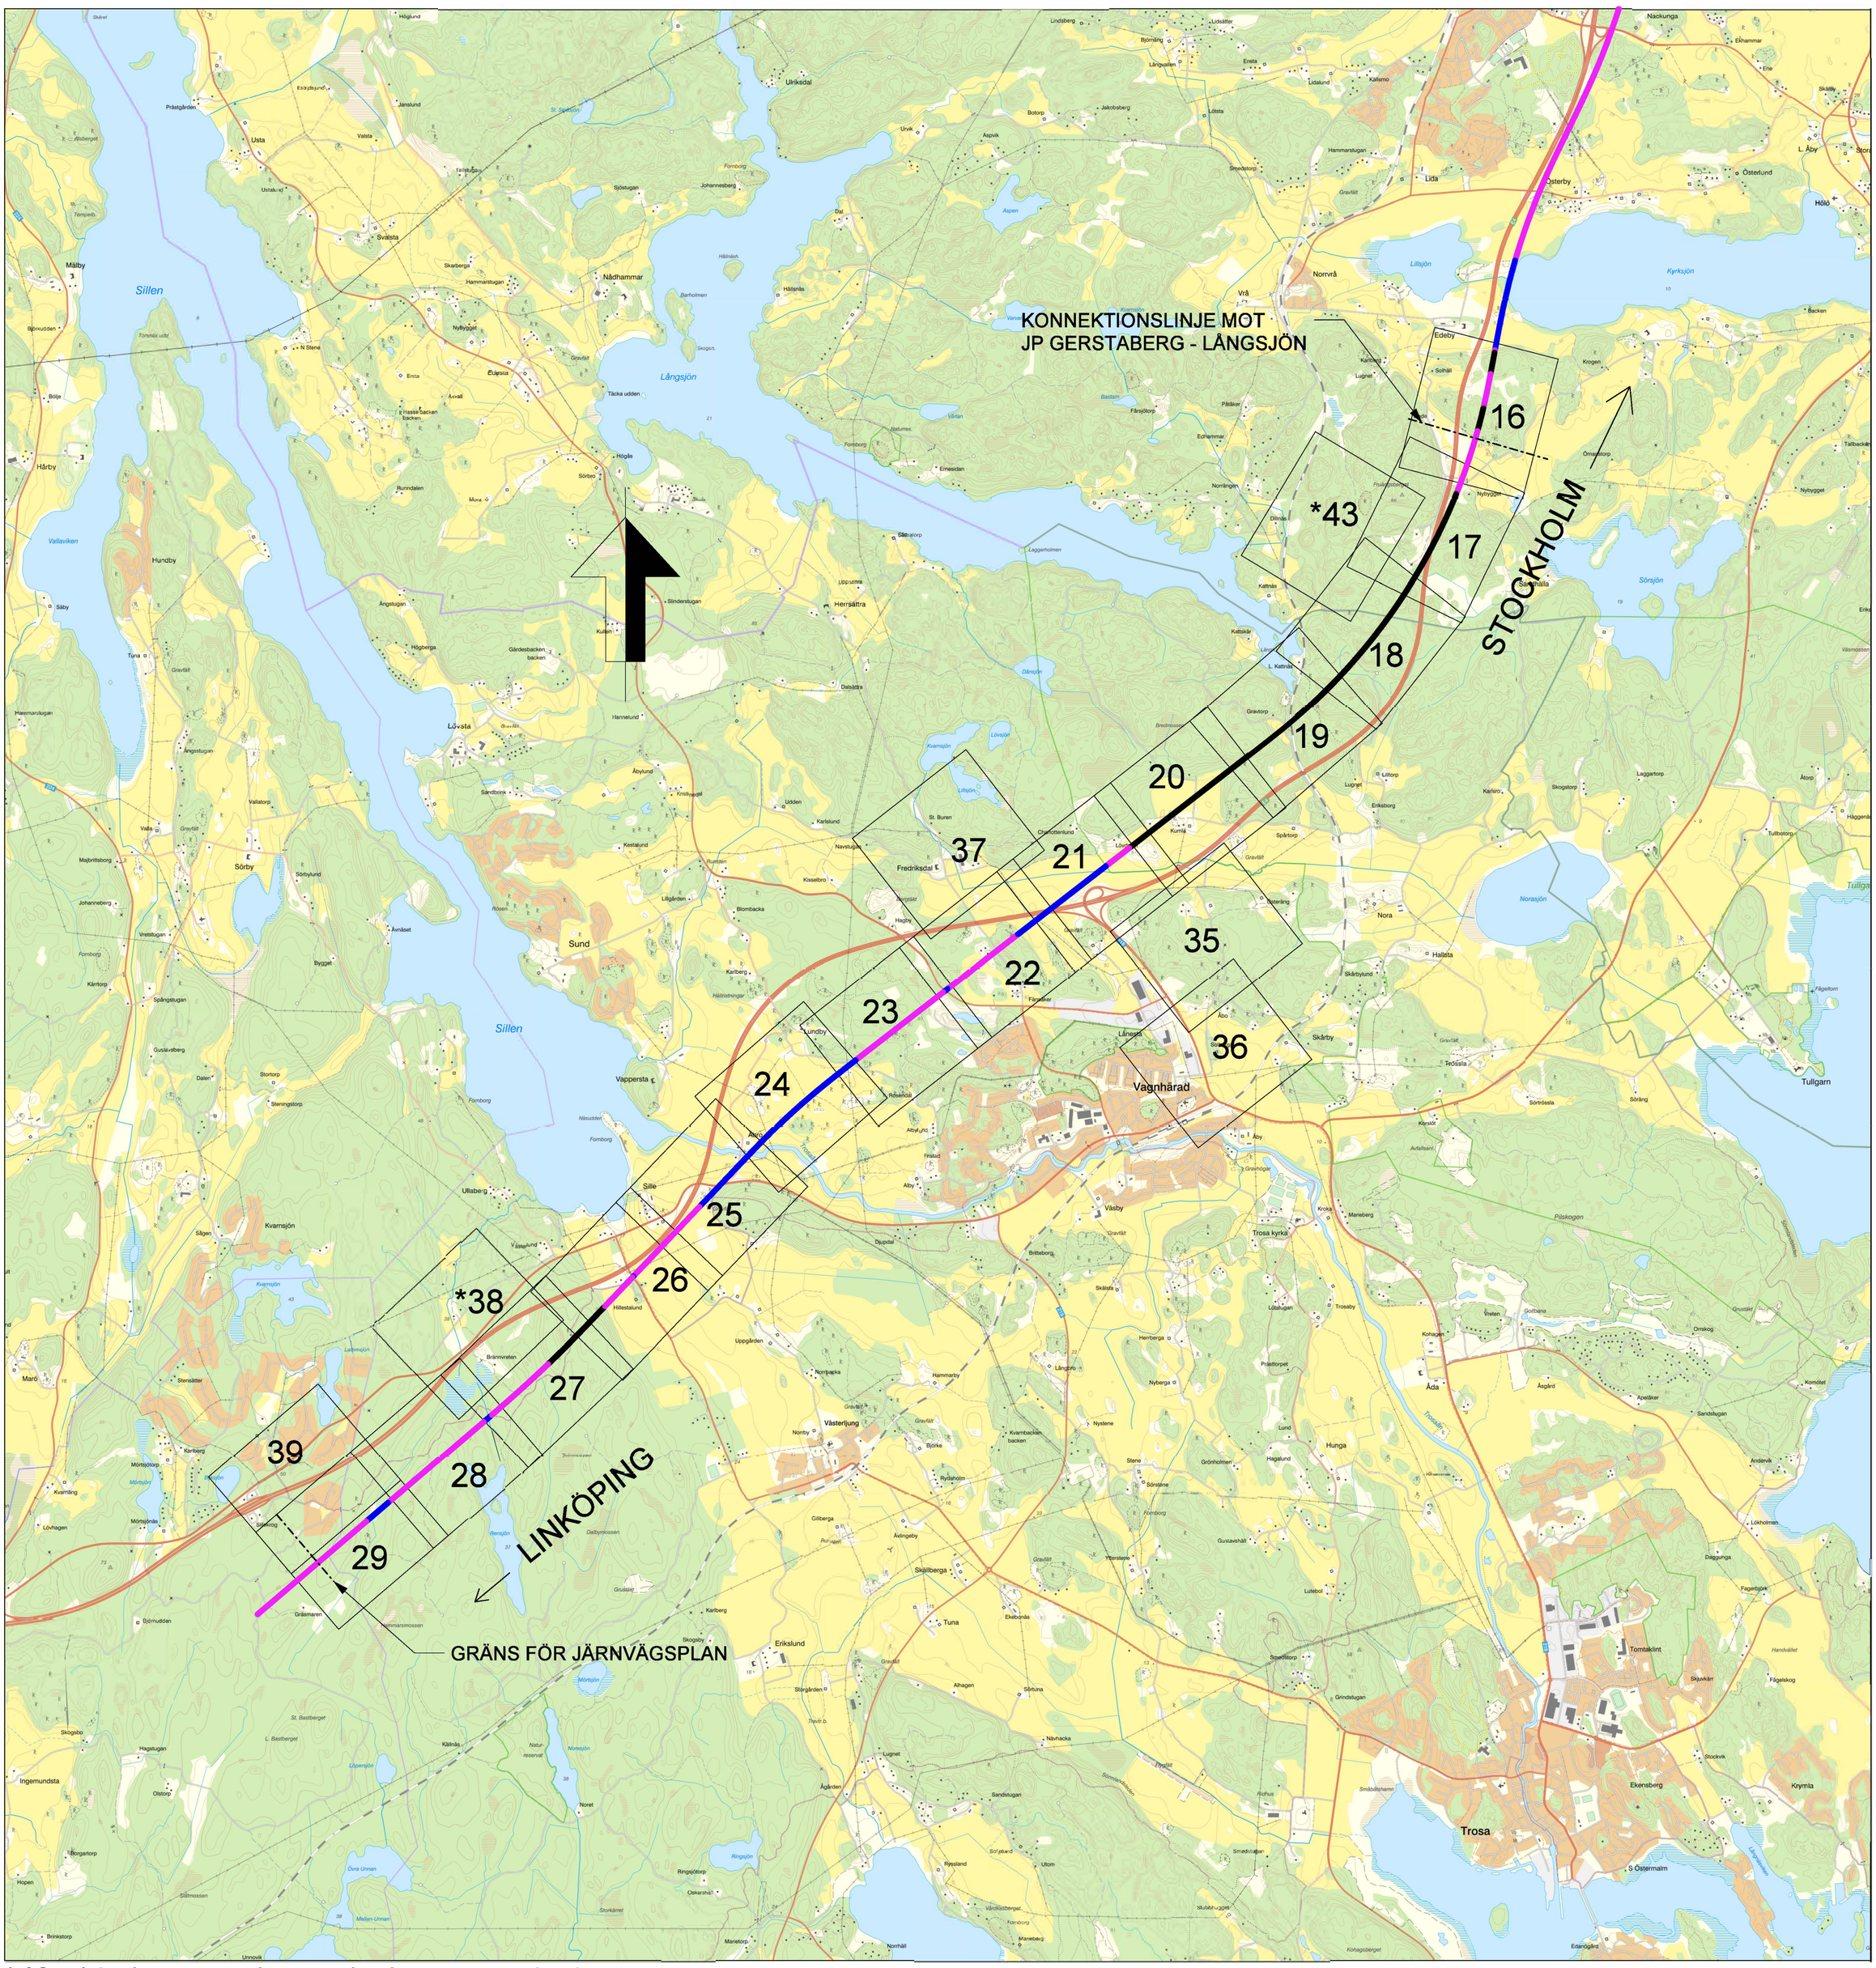

* Kartblad som endast redovisas som plankarta

ÖVERSIKTSKARTA

PROGRAM OSTLÄNKEN
BLADINDELNING PLAN- OCH ILLUSTRATIONSKARTOR
DELSTRÄCKA LÅNGSJÖN - SILLEKROG

UPPDRAGSNUMMER: 146457

RITNINGSNUMMER: OLP4-00-100-42000-0_0-1002

DATUM: 2021-09-27

Markförlagt spår

Tunnel

Bro

Skala (A4) 1:80 000
Skala (A1) 1:28 200

0 0,5 1 1,5 2 2,5 km
SKALA 1:28 200

© Lantmäteriet, Geodatasamverkan