

TECKENFÖRKLARING

Aktualiseringsdatum grundkarta: 2020-07-07
Aktualiseringsdatum fastighetskarta: 2021-09-06

NY ANLÄGGNING

- KM 12+000**
+00.00: Ny järnväg, spårmitl. med längdmätning och plusshöjd RÖK. Huvudlängdmätning ligger i spår NSP.
- Växel (redovisas i ungefärligt läge)
- Stängsel (höjd 2,5 m)
- Vägräcke
- Viltstängsel väg
- Ny väg med längdmätning och plusshöjd för vägmitt
- 0/000

MARKANSPRÅK

- Gräns för järnvägsmark/vägområde
- Avgränsning mellan olika typer av markanspråk/Gräns för område som tas i anspråk för tillfälligt nyttjande
- J/Jt**: Ny järnvägsmark med äganderätt / Ny järnvägsmark med äganderätt 3D-fastighet
- Js**: Ny järnvägsmark med servitutsrätt
- T**: Tillfällig nyttjanderätt, gäller från byggstart och 72 månader för T1, T4, T5, T7, T8 och T11. Gäller från byggstart och 120 månader för T2, T3, T6, T9 och T10.
- T4**: Tillfällig nyttjanderätt för infiltrationsyta. Gäller från byggstart och 72 månader.
- V**: Nytt vägområde med vägrätt
- Vi**: Nytt vägområde med inskränkt vägrätt
- J, Vi/Js, Vi**: Ny järnvägsmark med äganderätt och vägområde med inskränkt vägrätt / Ny järnvägsmark med servitutsrätt och vägområde med inskränkt vägrätt
- Jt, Vi**: Ny järnvägsmark med äganderätt 3D-fastighet och nytt vägområde med inskränkt vägrätt

- Js1** - Servitut för servicoväg / räddningsväg
- Js4** - Servitut för järnvägsanläggnings grundkonstruktion
- Js6** - Servitut för parkeringsyta för räddningstjänstens fordon, servicefordon mm.
- Js7** - Servitut för anläggande och vidmakthållande av ledningar
- Js8** - Servitut för trådsäkring
- Js9** - Servitut för skiltskyta (Från stängsel och 1 meter ut från anläggningen)
- Js10** - Servitut för järnvägsbro
- Js11** - Servitut för diken, dammar och åtgärder för vattenhantering
- Js12** - Servitut för tillfart i samband med drift- och underhållsåtgärder
- V11** - Inskränkt vägrätt för väg över eller under järnvägsanläggning.
- V12** - Inskränkt vägrätt för väg över eller under servitutsrätt för järnvägsanläggning.
- Tillfällig nyttjanderätt gäller från byggstart och 72 månader för:
 - T1 - Tillfällig nyttjanderätt för etablering
 - T4 - Tillfällig nyttjanderätt för infiltrationsområde
 - T5 - Tillfällig nyttjanderätt för tillfälliga trafikordningar
 - T7 - Tillfällig nyttjanderätt för anläggningsarbeten
 - T8 - Tillfällig nyttjanderätt för underjordiska anläggningsdelar som kvarlämnas efter byggnation
 - T11 - Tillfällig nyttjanderätt för ledning
- Tillfällig nyttjanderätt gäller från byggstart och 120 månader för:
 - T2 - Tillfällig nyttjanderätt för upplag
 - T3 - Tillfällig nyttjanderätt för arbets- och transportväg
 - T9 - Tillfällig nyttjanderätt för arbets- och transportväg, tillgänglig för annan trafik
 - T10 - Tillfällig nyttjanderätt för etablering

SÄRSKILDA BESLUT SOM TAS I SAMBAND MED FASTSTÄLLELSE AV JÄRNVÄGSPLAN

- Indragning av väg från allmänt underhåll

SKYDDSÅTGÄRDER OCH FÖRSIKTIGHETSMÅTT

- Markering eller avgränsning av skyddsåtgärder och försiktighetsmått
- Skyddsåtgärdens höjd över RÖK (Gäller Sk1, Sk2 och Sk6)
- Sk1 - Järnvägsnära bullerskyddsskärm (2.0 m)
- Sk2 - Järnvägsnära bullerskyddsvall (4.5 m)
- Sk3 - Fastighetsnära bullerskydd, fasadåtgärd
- Sk4 - Fastighetsnära bullerskydd, lokal skärm på uteplats
- Sk6 - Järnvägsnära faunaåtgärd (2.2 m)
- Sk7 - Stomljuddsämmande åtgärder
- Sk11 - Tåtskärm till skydd för fjärlar


VERKSAMHETER/ÅTGÄRDER SOM UNDANTAS FRÅN FÖRBUD ENLIGT MILJÖBALKEN

- Markering eller avgränsning av strandskydd
- Markering eller avgränsning av biotopskydd
- Förbudet som avser verksamhet eller åtgärd inom generell biotopskyddsområde (7:11 2st.MB) gäller inte byggande av allmän väg/järnväg.
- Förbudet mot åtgärder inom strandskyddsområde (7:15 MB) gäller inte byggande av allmän väg/järnväg.
- Skyddigheten att göra anmälan för samråd enligt 12:6 MB gäller inte för de verksamheter och åtgärder som behövs för att bygga vägen/järnvägen och som fastställs och ingår i vägområde för allmän väg/järnvägsmark eller område för tillfällig nyttjanderätt.

ÅTGÄRDER SOM UNDANTAS FRÅN KRAV PÅ BYGGLOV

- B1 - Bygglöv krävs inte för bullerskyddsskärm

LOKALISERINGSFIGUR

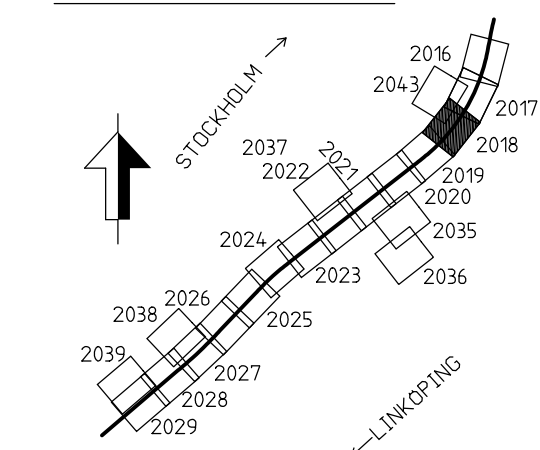


ÖVRIGA BETECKNINGAR

- Fastighet som ägs av Trafikverket och som fortsättningsvis ska vara järnvägsmark
- Fastighetsbeteckning
- Kommungräns
- Traktgräns
- Fastighetsgräns
- Befintlig vägrätt och övriga befintliga rättigheter
- Illustrationslinje
- BEFINTLIG PLAN**
 - Byggnad
 - Järnvägsspår
 - Väg/Gata
 - Strandlinje
 - Koordinatkrävs
 - HöjdiKurvor

KOORDINATSYSTEM I PLAN: SWEREF 99 18 00 / KOORDINATSYSTEM I HÖJD: RH 2000

JÄRNVÄGSPLAN			
LEVERANTÖR	AVDELNING	LEVERANS/ÄNDRINGS-FH	TEKNIKGRUPP
TRAFIKVERKET	ÅF-TYRÉNS/PEAN	KONSTRUKTIONSNUMMER	PLAN OCH TILLSTÅND
SKAPAD AV ÅF-TYRÉNS/JETO	GRANSKAD AV ÅF-TYRÉNS/PEAN	UPPRAGSNUMMER 14 64 57	GRANSKNINGSSTATUS / SYFTE GODKÄND
GRANSKAD AV ÅF-TYRÉNS/PEAN	PLANKARTA	PROGRAM PROGRAM OSTLÄNKEN	HANDLINGSTYP GRANSKNINGSHANDLING
GRANSKAD AV ÅF-TYRÉNS/PEAN	PLANKARTA	ANLÄGGNINGSTYP LÅNGSJON-SILLEKROG	ANLÄGGNINGSTYP GEMENSAM
GRANSKAD AV ÅF-TYRÉNS/PEAN	PLANKARTA	SKALA 1:2000	FLÖKETS YTA 16+000 - 17+000
GRANSKAD AV ÅF-TYRÉNS/PEAN	PLANKARTA	FÖRSTÄ A1	ANDRA S06
GRANSKAD AV ÅF-TYRÉNS/PEAN	PLANKARTA	RITINGSNUMMER FÖRVALTNING	RITINGSNUMMER PROJEKT OLP4-00-110-42000
GRANSKAD AV ÅF-TYRÉNS/PEAN	PLANKARTA	BLAD 2018	NÄSTA BLAD 2019
GRANSKAD AV ÅF-TYRÉNS/PEAN	PLANKARTA	ANDRA -	ANDRA -

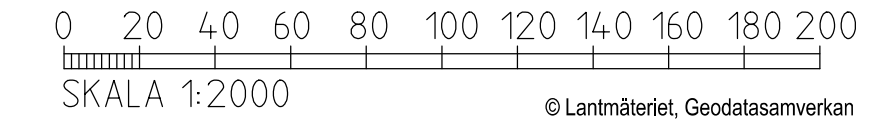

© Lantmäteriet, Geodatasamverkan

Denna ritning är Trafikverkets egendom. Allt obehörigt begagnande av ritningen beivras enligt lag. TRAFIKVERKET